

LEGENDA

Progetto opere infrastrutturali

- Tratti allo scoperto
- Tratti in galleria
- Tratti in viadotto



Progetto opere di mitigazione e compensazione

SIMBOLO	CODICE	DESCRIZIONE	
	OPV01	Idrosemina	
	OPV02	Siepe Plurispecifica	Densità: 50 p/m ogni 60 m <sup>2</sup> Stato d'impianto: 1,20 x 1,20 m Dimensione piante: altezza 0,4-0,8 m, età 2 anni
		<i>Rhamnus alaternus</i> <i>Spartium junceum</i> <i>Pistacia lentiscus</i> <i>Cistus salvifolius</i>	
		<i>Phyllirea angustifolia</i> <i>Pistacia terebinthus</i>	Densità: 60 p/m ogni 70 m <sup>2</sup> - 40 arbusti ogni 70 m <sup>2</sup> Stato d'impianto: 1,20 x 1,20 m (arbusti) 0,7 m piante Dimensione piante: h. 0,4-0,8 m arbusti / 1,00-0,8 m alberi, età 2 anni
		<i>Phyllirea angustifolia</i> <i>Spartium junceum</i> <i>Pistacia lentiscus</i>	
		<i>Ceratonia siliqua</i>	
		<i>Olea europaea subsp. Oleaster</i> <i>Quercus virgiliana</i>	
		<i>Olea europaea subsp. Oleaster</i>	
		<i>Olea europaea subsp. Oleaster</i>	
		<i>Olea europaea subsp. Oleaster</i>	
		<i>Salix purpurea</i> <i>Nerium oleander</i>	Densità: 120 p/m ogni 100 m <sup>2</sup> Stato d'impianto: 1,50 x 1,50 m Dimensione piante: altezza 0,4-0,8 m, età 2 anni
		<i>Vitex agnus-caustus</i> <i>Tamarix africana</i>	
	OPV06	Manutenzione vegetazione ripariale	
	OPV07	Manutenzione oliveto	
	OPV08	Manutenzione siepi	
	OPV09	Terreno per oliveto	
		<i>Olea europaea</i>	
	OPV10	Terreno per agrumeto	
		<i>Citrus x aurantium</i>	
	-	Aree di cantiere temporanee - preparazione terreno in funzione della destinazione ad uso finale	

NOTE:

- Per intervento OPV01 si prevede aspersione di miscela formata da acqua, miscuglio di semi di specie erbacee selezionate ed idonee al sito (40 gr/mq), concime organico, collanti e sostanze miglioratrici del terreno;
- per interventi OPV02, OPV03, OPV04 e OPV05 si prevede piantagione di essenze arboree o arbustive in vasetto o alveolo;
- per interventi OPV06 e OPV08 si prevede il mantenimento della vegetazione esistente.

Key Plan

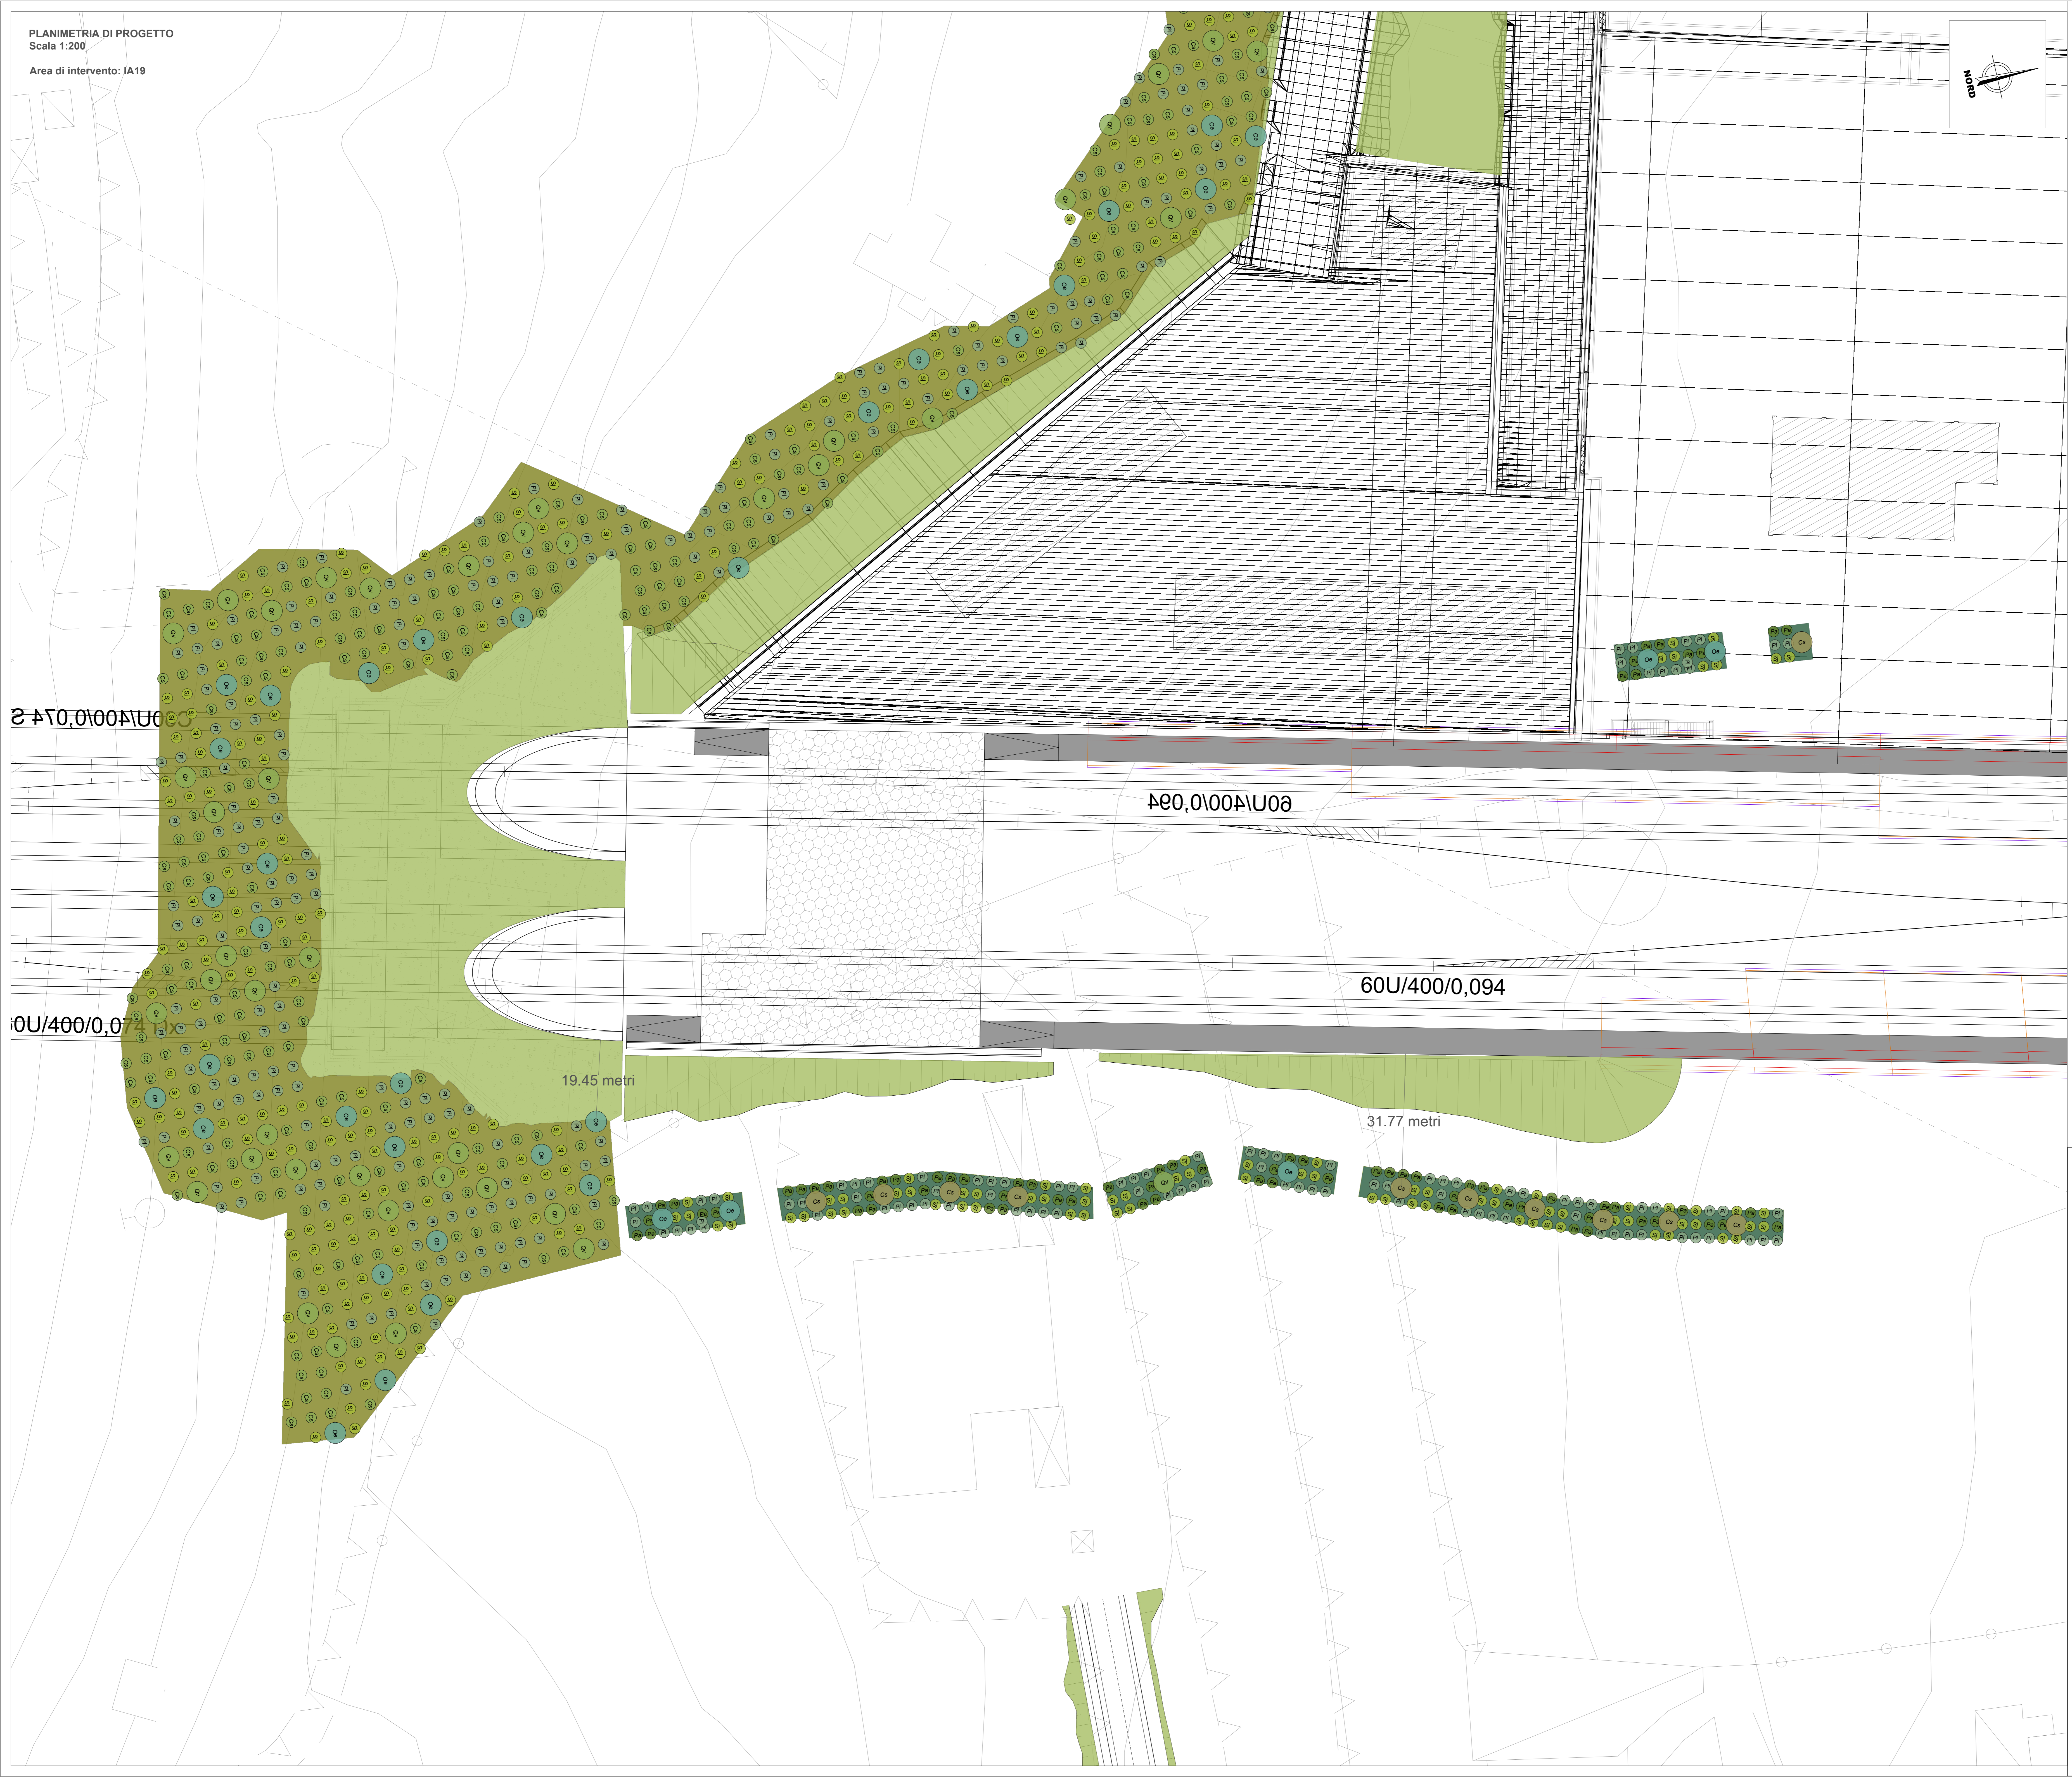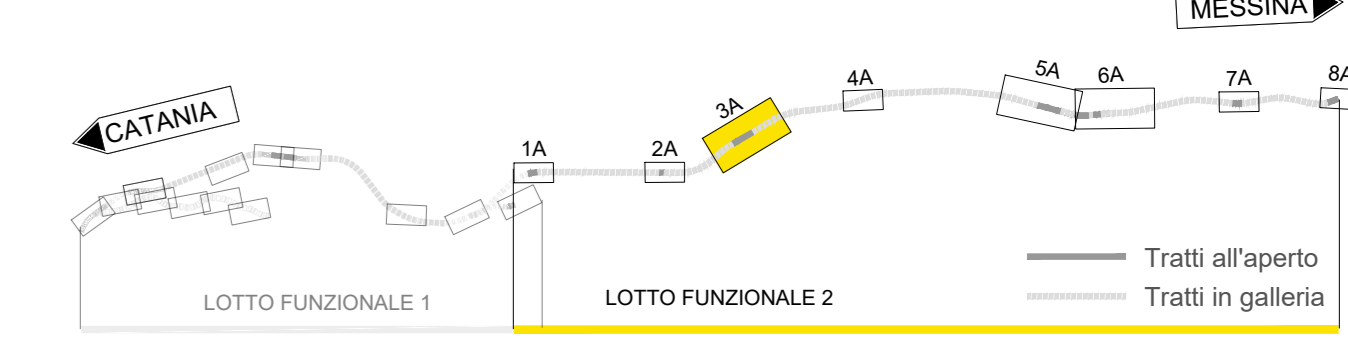

COMMITTENTE:



DIREZIONE LAVORI:



APPALTATORE:  
CONSORZIO MESSINA CATANIA LOTTO NORD  
Mandataria Mandante



PROGETTAZIONE: RTI - Rocksoil SpA, Proger SpA, Pini Swiss Engineers srl

PROGETTO ESECUTIVO

LINEA FERROVIARIA CATANIA - MESSINA  
RADDOPPIO FERROVIARIO TRATTA GIAMPILIERI - FIUMEFREDDO  
Lotto 2: Taormina (e) - Giampileri (e)

MITIGAZIONI, COMPENSAZIONI E RIPRISTINI AMBIENTALI

Dettagli sedi di impianto 1 - Area 3A

APPALTATORE	DIRETTORE DELLA PROGETTAZIONE	PROGETTISTA
Il Direttore Tecnico Ing. P. M. Giannocchi	Il responsabile integrazione tra le varie prestazioni specialistiche Ing. G. Casani	Dot. M. Santucci

COMMESSA	LOTTO	FASE	ENTE	TIPO DOC.	OPERA/DISCIPLINA	PROGR.	REV.
RS50	02	E	ZI	P9	IA0000	008	B

Rev.	Descrizione	Redatto	Data	Verificato	Data	Approvato	Data	Autorizzato	Data
A	Emersione esecutive	GIORGETTI	20/01/2022	SANCIROCCO	20/01/2022	LISTORNI	20/01/2022	CASANI	20/01/2022
B	Revisione e controllo di cantieri	GIORGETTI	MAGGIO 2022	SANCIROCCO	MAGGIO 2022	LISTORNI	MAGGIO 2022	CASANI	MAGGIO 2022