PLANIMETRIA DI PROGETTO
Scala 1:200

Area di intervento: IA19

LEGENDA

Progetto opere infrastrutturali

- Tratti allo scoperto
- Tratti in galleria
- Tratti in viadotto

Progetto opere di mitigazione e compensazione

SIMBOLO	CODICE	DESCRIZIONE	
	OPV01	Idrosemina	
	OPV02	Siepe Plurispecifica	**Densità:** 50 p.te ogni 80 m^2 **Sesto d'impianto:** 1,26 x 1,26 m. **Dimensione piante:** altezza 0,4-0,8 m; età 2 anni
Rh *Rhamnus alaternus*; Sp *Spartium junceum*; Pl *Pistacia lentiscus*; Cs *Cistus salvifolius*; Ph *Phyllirea angustifolia*; Pt *Pistacia terebinthus*			
	OPV03	Siepe arboreo arbustiva	**Densità:** 40 p.te ogni 72 m^2, 40 arbusti ogni 72 m^2 **Sesto d'impianto:** 1,28 x 1,28 m. (arbusti) 6,7 m piante **Dimensione piante:** h. 0,4-0,6 m arbusti - h0,6-0,8 m alberi; età 2 anni
componente arbustiva: Ph *Phyllirea angustifolia*; Sp *Spartium junceum*; Pl *Pistacia lentiscus*; **Componente arborea**: Oe *Olea europaea subsp. Oleaster*; Cb *Ceratonia siliqua*; Qv *Quercus virgiliana*			
	OPV04	Macchia arboreo arbustiva	**Densità:** 30 p.te ogni 135 m^2 - 30 arbusti ogni 135 m^2 **Sesto d'impianto:** 1,91 x 1,91 m. arbusti e piante **Dimensione piante:** h. 0,4-0,8 m arbusti e alberi; età 2 anni
Componente arbustiva: Cs *Cistus salvifolius*; Sp *Spartium junceum*; Pl *Pistacia lentiscus*; **Componente arborea**: Oe *Olea europaea subsp. Oleaster*			
	OPV05	Sistemazione greti	**Densità:** 125 p.te ogni 100 m^2 **Sesto d'impianto:** 1,55 x 1,55 mt. **Dimensione piante:** altezza 0,4-0,8 m; età 2 anni
Sp *Salix purpurea*; Vb *Vitex agnus-caustus*; No *Nerium oleander*; Tf *Tamarix africana*			
	OPV06	Manutenzione vegetazione ripariale	
	OPV07	Manutenzione oliveto	
	OPV08	Manutenzione siepi	
	OPV09	Terreno per oliveto	
Oe *Olea europaea*			
	OPV10	Terreno per agrumeto	
Ca *Citrus x aurantium*			
	-	Aree di cantiere temporanee - preparazione terreno in funzione della destinazione ad uso finale	

NOTE:

- Per intervento OPV01 si prevede aspersione di miscela formata da acqua, miscuglio di sementi di specie erbacee selezionate ed idonee al sito (40 gr/mq), concime organico, collanti e sostanze migliorative del terreno;
- per interventi OPV02, OPV03, OPV04 e OPV05 si prevede piantagione di essenze arboree o arbustive in vasetto o alveolo;
- per interventi OP06 e OPV08 si prevede il mantenimento della vegetazione esistente.

Key Plan

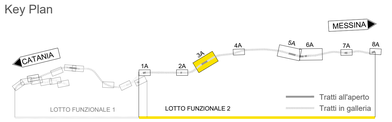

COMMITTENTE:

RFI RETE FERROVIARIA ITALIANA
GRUPPO FERROVIE DELLO STATO ITALIANE

DIREZIONE LAVORI:

ITALFERR
GRUPPO FERROVIE DELLO STATO ITALIANE

APPALTATORE:

CONSORZIO MESSINA CATANIA LOTTO NORD

Mandataria: webuild Italia
Mandante: PIZZAROTTI

PROGETTAZIONE: RTI - Rocksoil SpA, Proger SpA, Pini Swiss Engineers srl

PROGETTO ESECUTIVO

LINEA FERROVIARIA CATANIA - MESSINA
RADDOPPIO FERROVIARIO TRATTA GIAMPILIERI - FIUMEFREDDO
Lotto 2: Taormina (e) - Giampilieri (e)

MITIGAZIONI, COMPENSAZIONI E RIPRISTINI AMBIENTALI

Dettagli sesti di impianto 8 - Area 3A

APPALTATORE	DIRETTORE DELLA PROGETTAZIONE	PROGETTISTA
Il Direttore Tecnico Ing. P. M. Giarrevocchio	Il responsabile integrazione fra le varie prestazioni specialistiche Ing. G. Cassani	Dott. M. Sandrucci

COMMESSA	LOTTO	FASE	ENTE	TIPO DOC.	OPERA/DISCIPLINA	PROGR.	REV.	
RS5O	02	E	ZZ	P9	IA0000	015	B	1:200

Rev.	Descrizione	Redatto	Data	Verificato	Data	Approvato	Data	Autorizzato	Data
A	Emissione esecutiva	GIORGETTI	20/01/2022	SANDRUCCI	20/01/2022	LISTORTI	20/01/2022	CASSANI	MAGGIO 2022
B	Revisione a seguito di istruttoria Italferr	GIORGETTI	MAGGIO 2022	SANDRUCCI	MAGGIO 2022	LISTORTI	MAGGIO 2022		

File: RS5O02EZZP9IA0000015B.dwg

n. Elab.: