

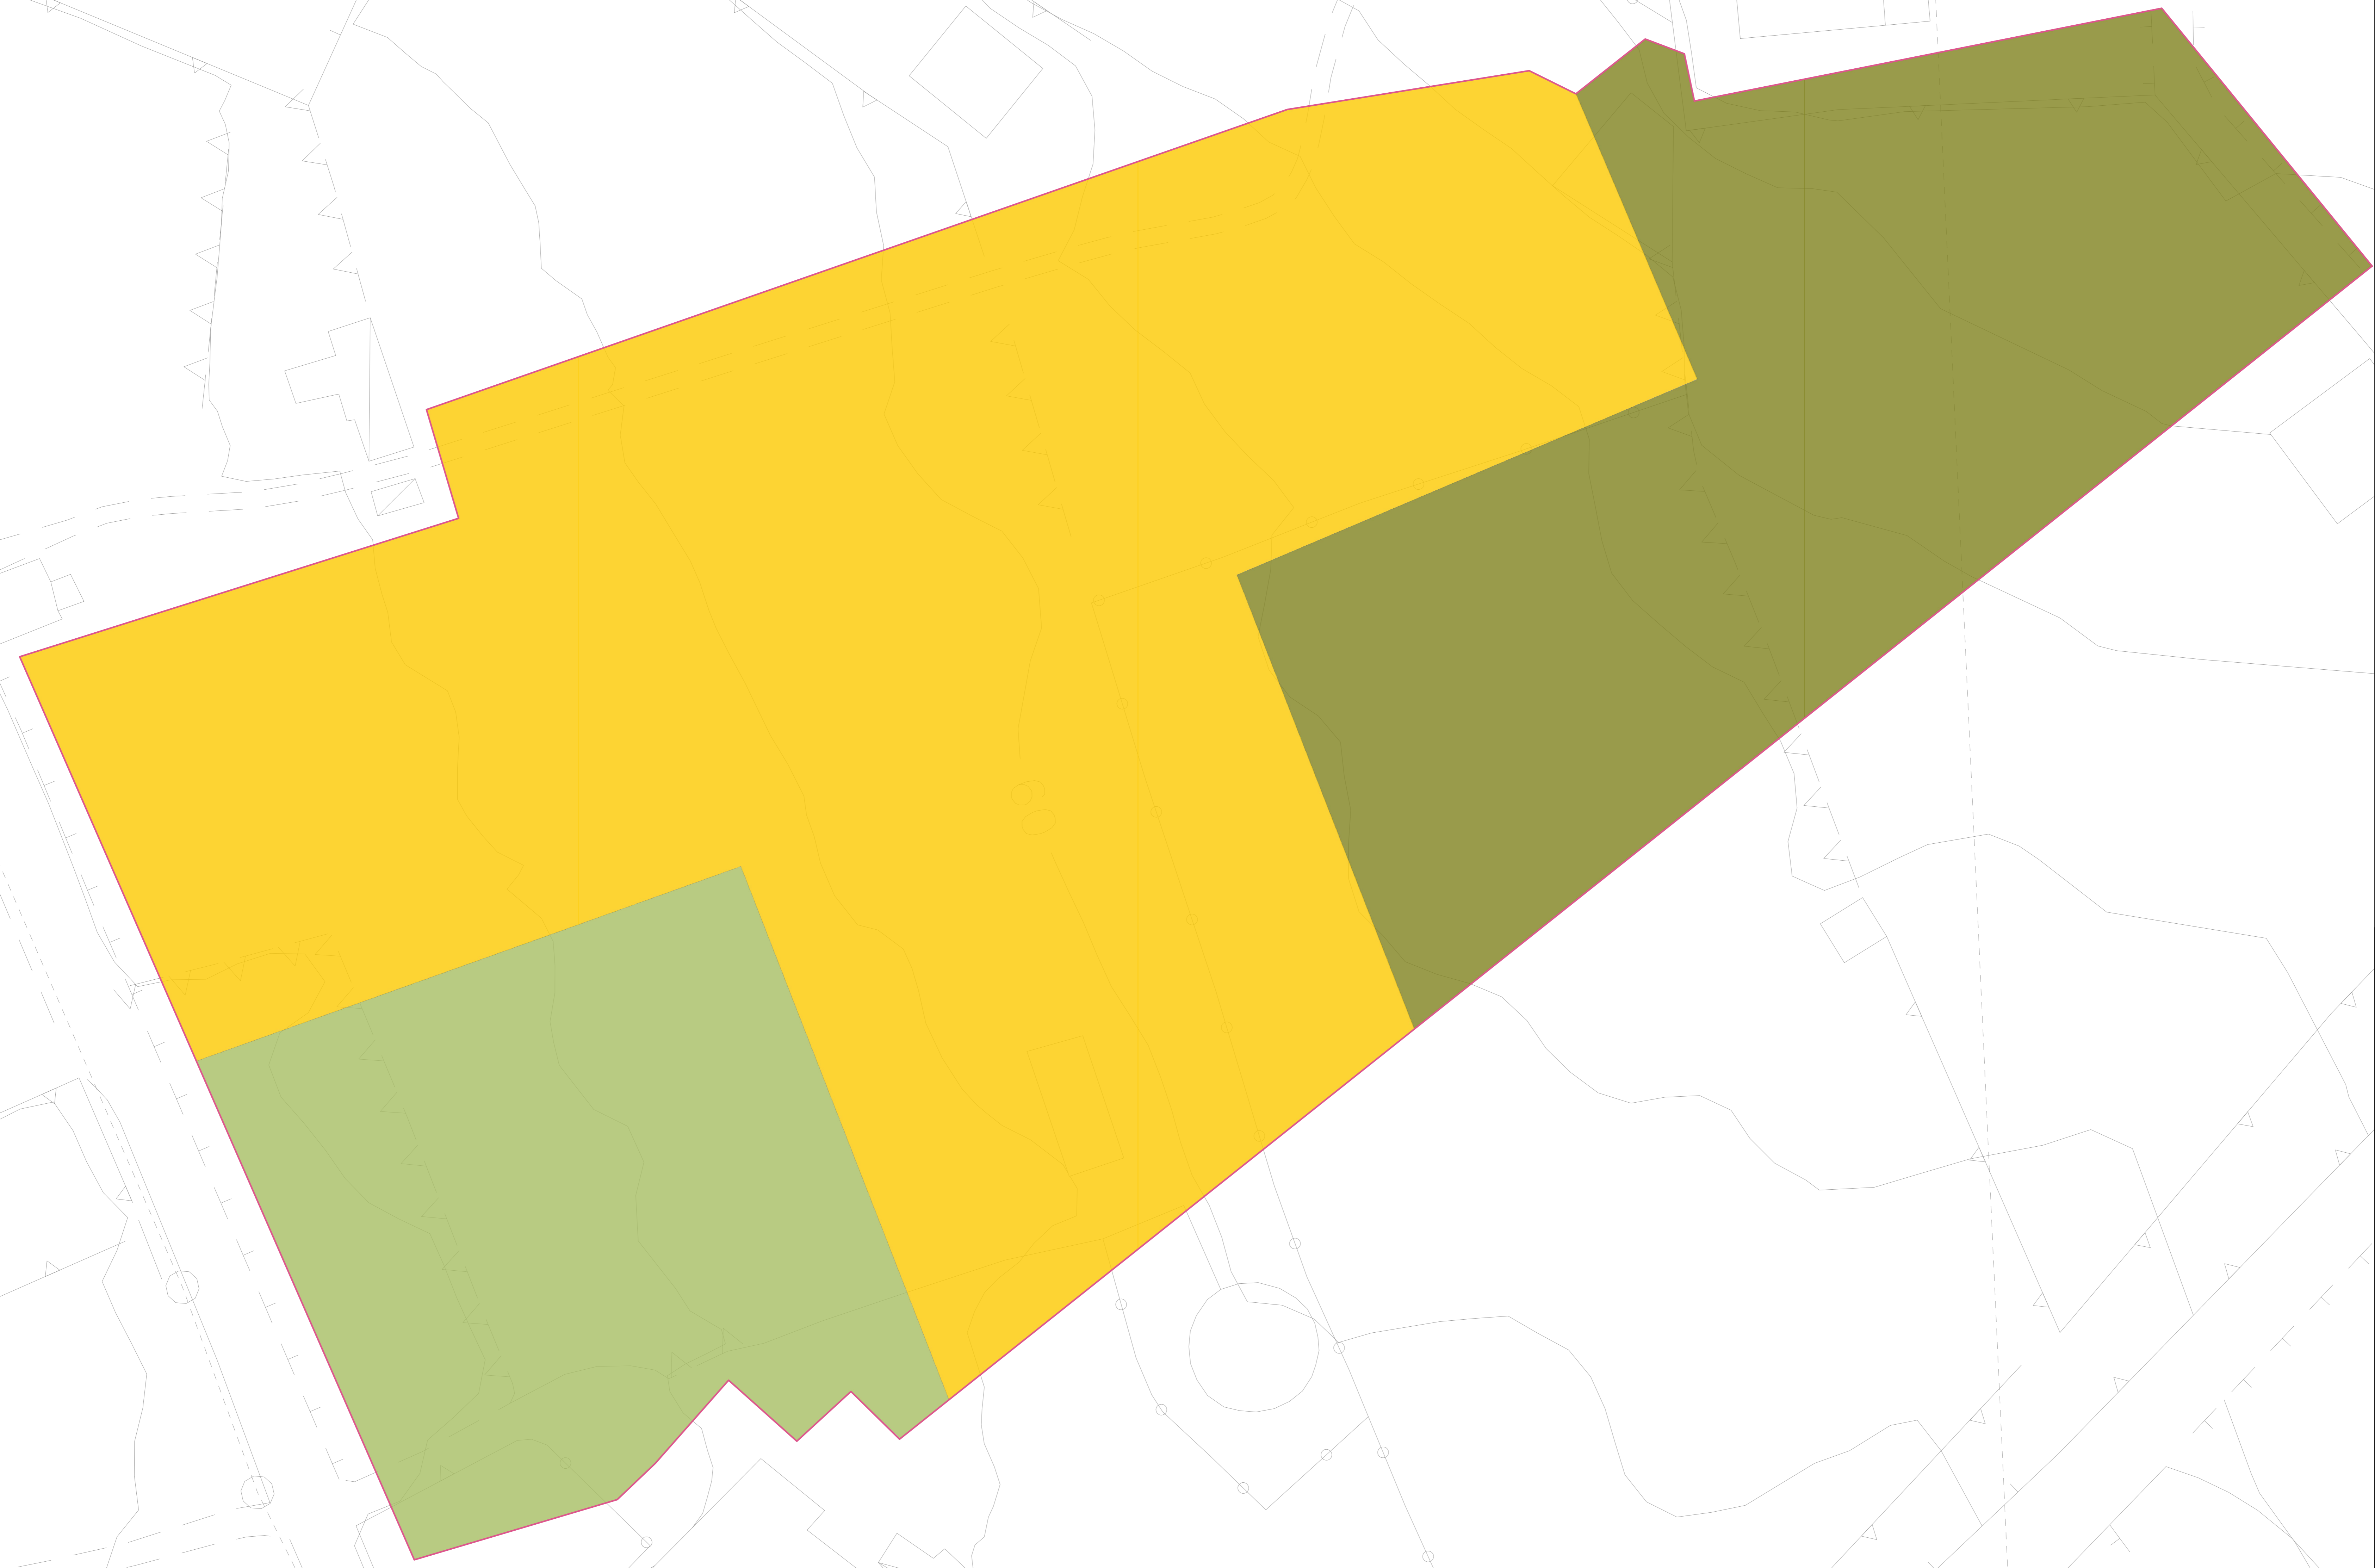


PLANIMETRIA DI PROGETTO
Scala 1:200
Area di intervento: IA19

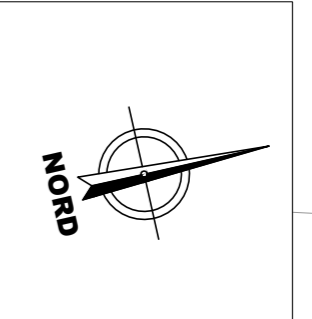

LEGENDA

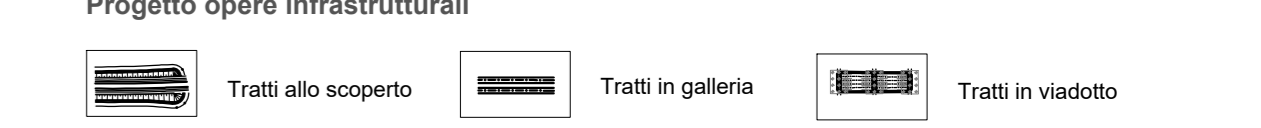


Progetto opere di mitigazione e compensazione

Table with columns: SIMBOLO, CODICE, DESCRIZIONE, and plant species names like Rhus typhina, Pistacia lentiscus, etc.

NOTE: Per intervento OPV01 si prevede asperzione di miscela formata da acqua, miscuglio di semi di specie erbacee selettive...

Key Plan

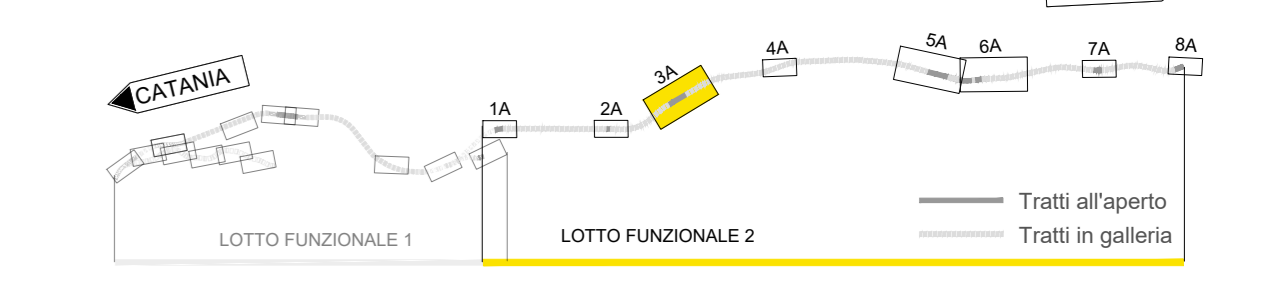

COMMITTENTE: RFI RAZZO FERROVIARIA ITALIANA GRUPPO FERROVIE DELLO STATO ITALIANE

DIREZIONE LAVORI: ITALFERR GRUPPO FERROVIE DELLO STATO ITALIANE

APPALTATORE: CONSORZIO MESSINA CATANIA LOTTO NORD

PROGETTAZIONE: RTI - Rocksoil SpA, Proger SpA, Pini Swiss Engineers srl

PROGETTO ESECUTIVO: LINEA FERROVIARIA CATANIA - MESSINA RADDOPPIO FERROVIARIO TRATTA GIAMPILIERI - FIUMEFREDDO

MITIGAZIONI, COMPENSAZIONI E RIPRISTINI AMBIENTALI

Table with columns: APPALTATORE, DIRETTORE DELLA PROGETTAZIONE, PROGETTISTA, and a grid of revision data.