
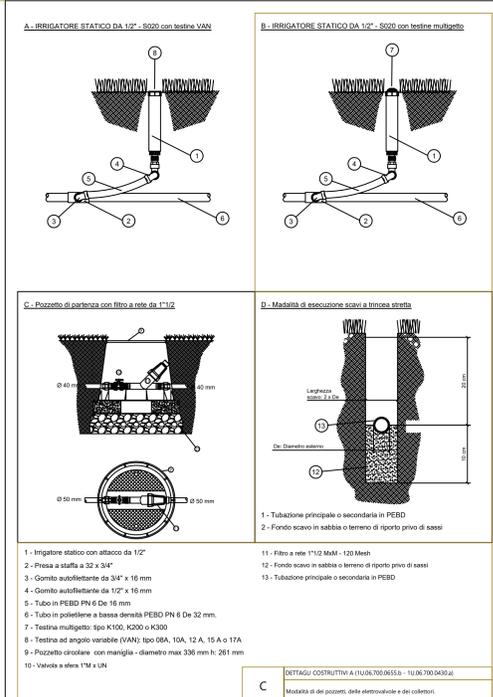
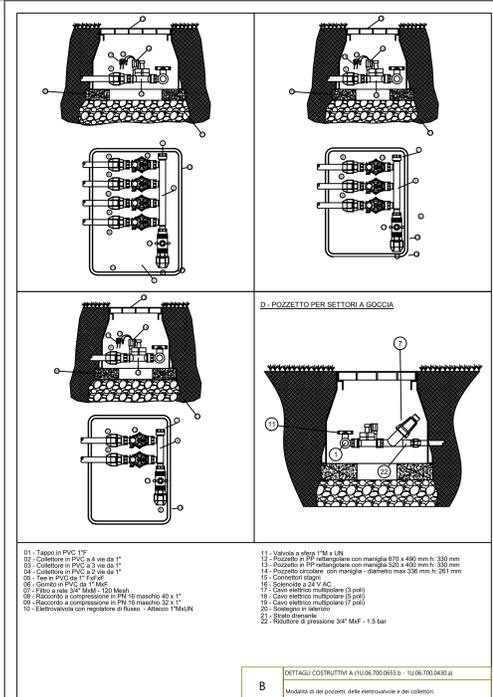
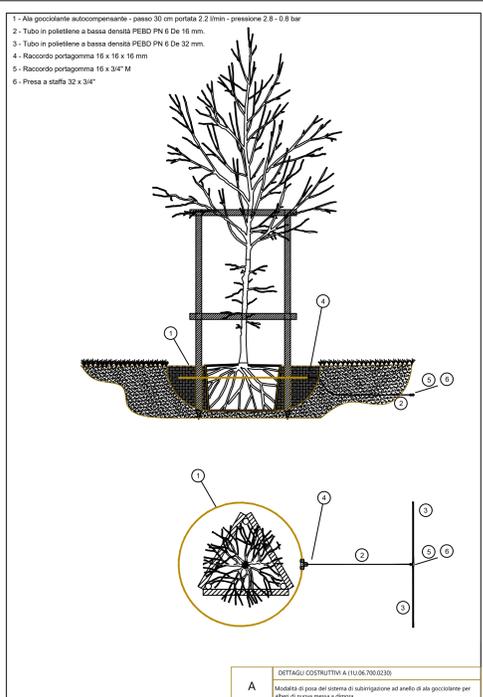
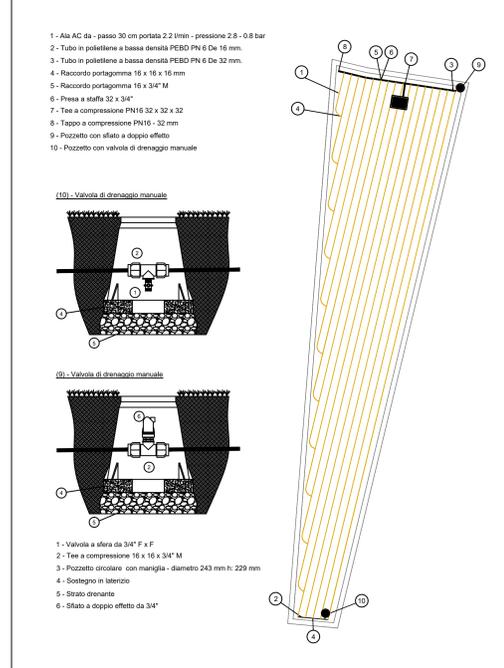


Tabella delle prestazioni dell'impianto

Pozzetto	Settore	Colore	Portata l/min	Superficie m ²	Pluv. mm/h	ET mm/m ² /gg	Durata min
A	a1		42,9	117	22	6	20
A	a2		43,8	119	22	6	20
B	s1		48,5	50	58,365	6	8
C	s2		60,4	60	60,302	6	7
D	s3		49,6	80	37,020	6	12
D	a1		2,2	3	46	6	10

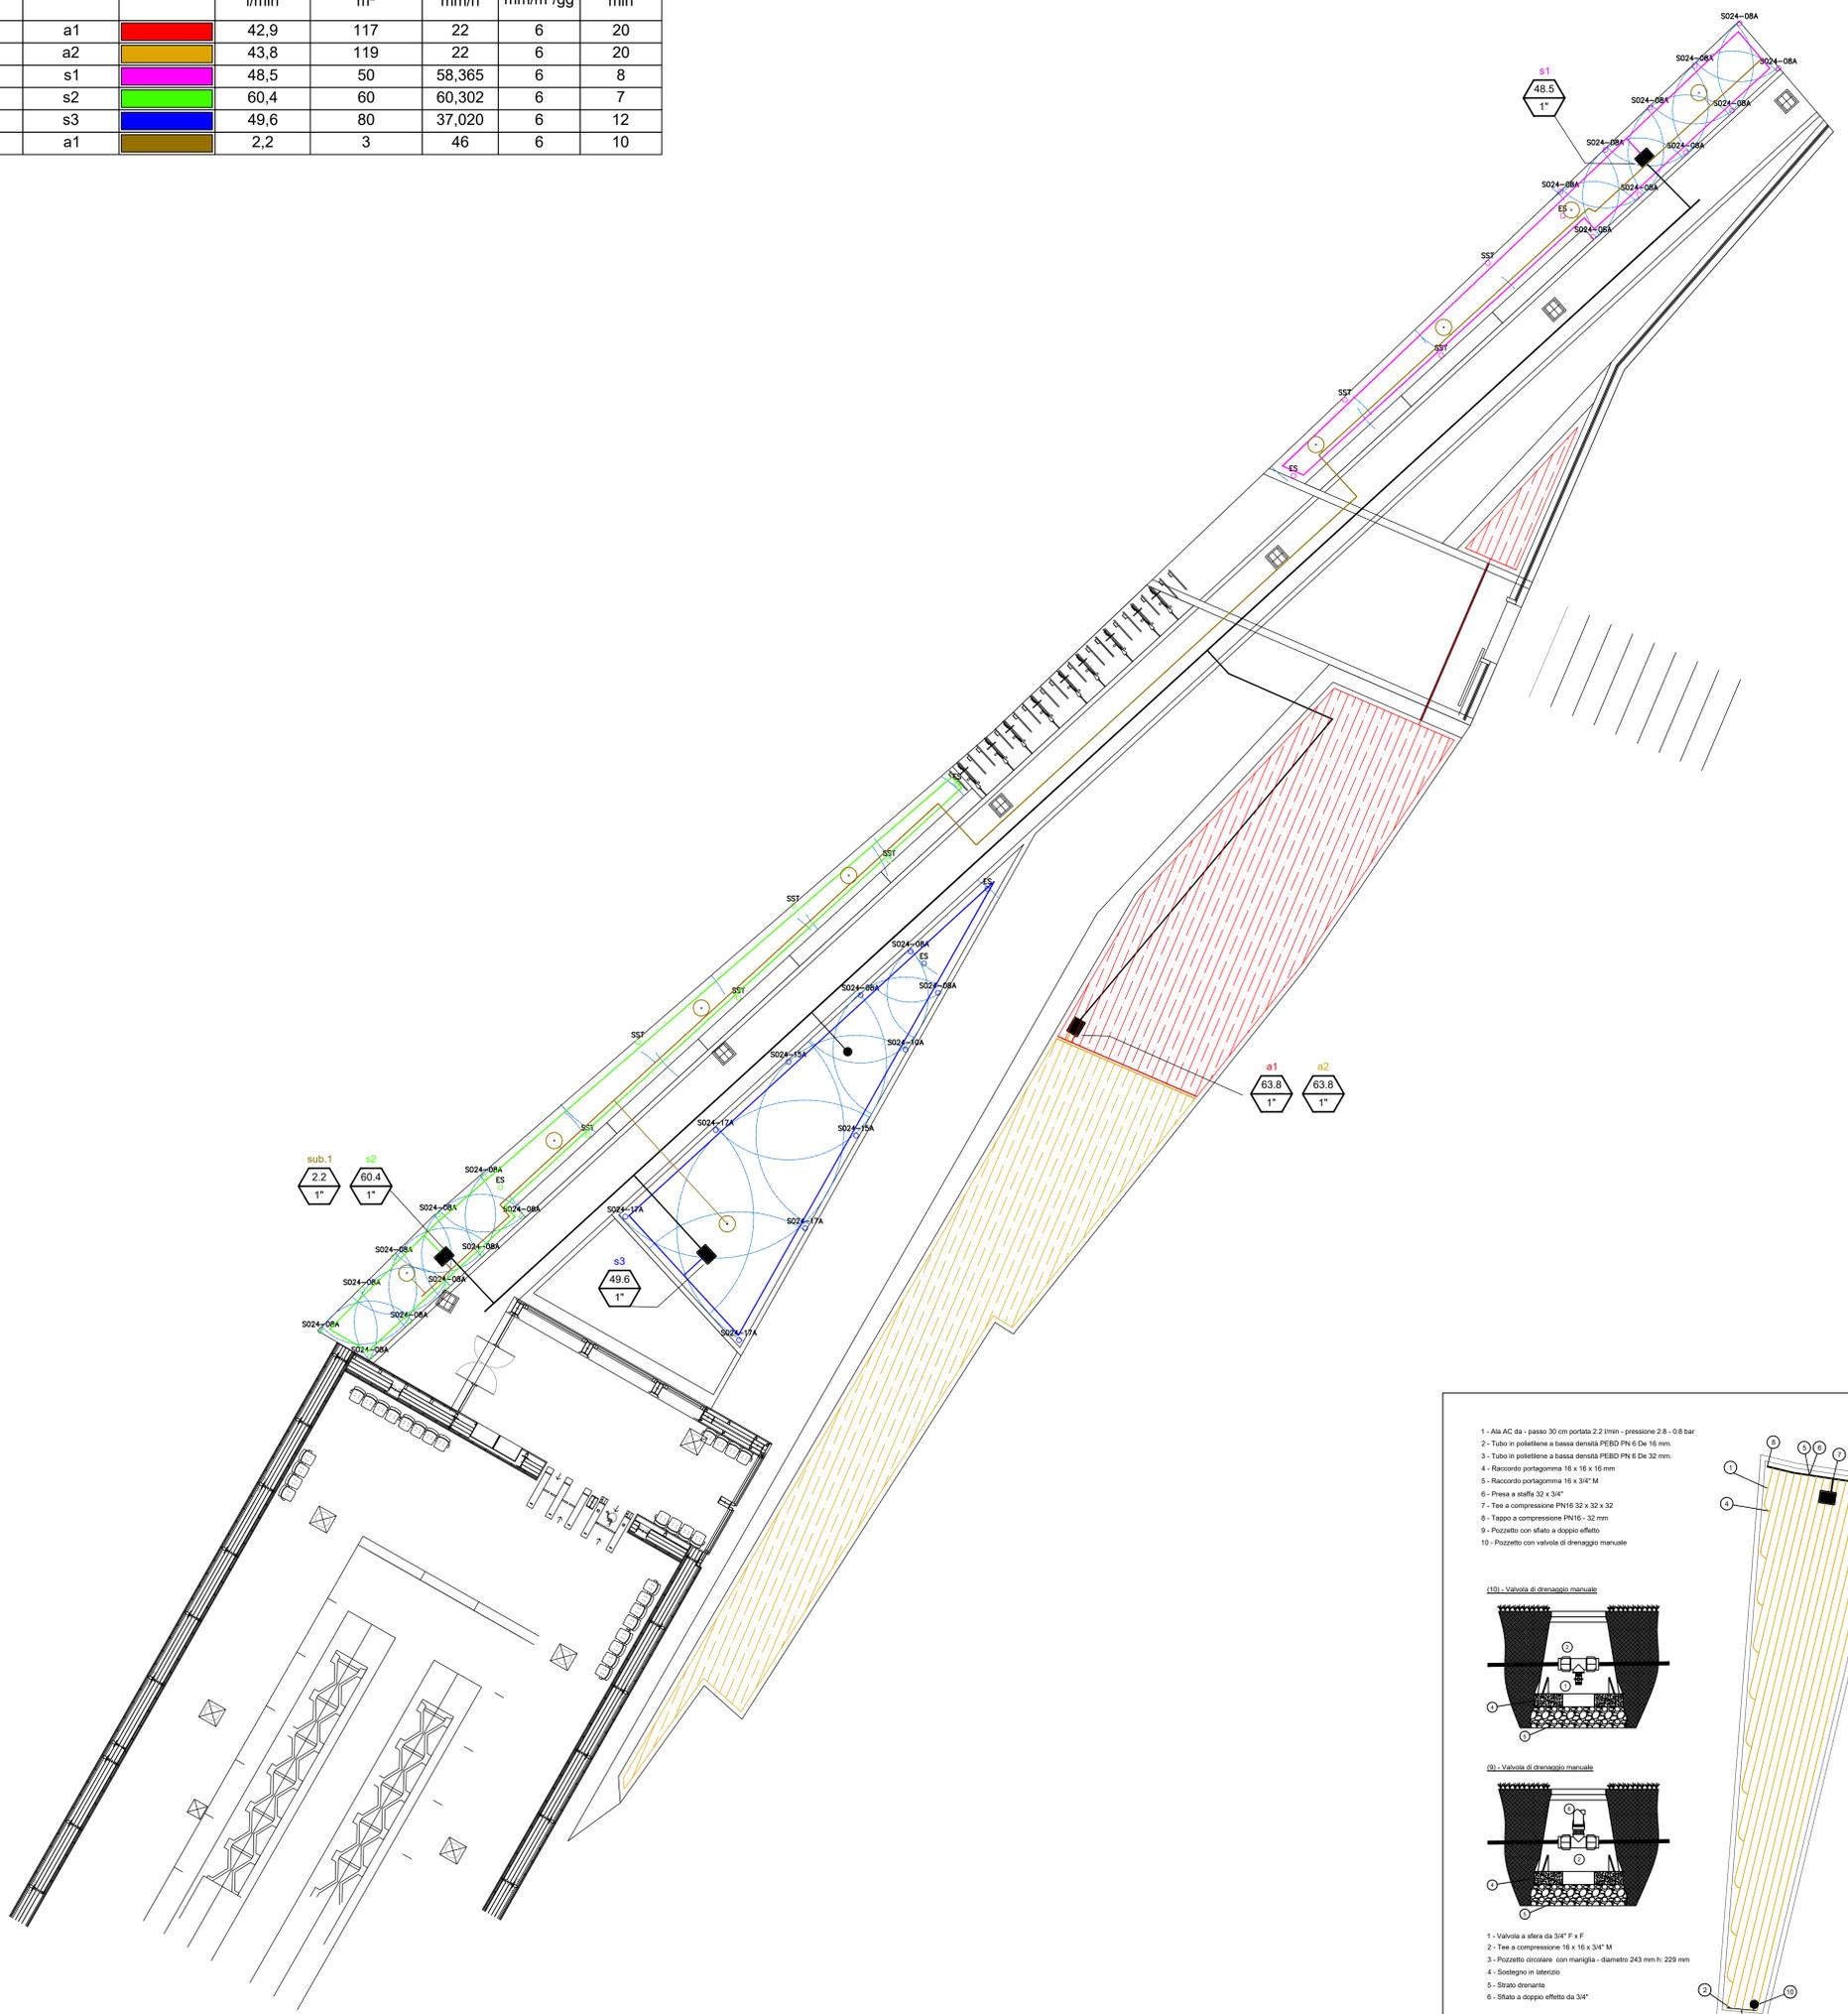

COMMITTENTE: **RFI** RETE FERROVIARIA ITALIANA GRUPPO FERROVIE DELLO STATO ITALIANE

DIREZIONE LAVORI: **ITALFERR** GRUPPO FERROVIE DELLO STATO ITALIANE

APPALTATORE: **CONSORZIO MESSINA CATANIA LOTTO NORD**
Mandatari: **webuild Italia** **PIZZAROTTI**

PROGETTAZIONE: RTI - Rocksoil SpA, Proger SpA, Pini Swiss Engineers srl

PROGETTO ESECUTIVO

LINEA FERROVIARIA CATANIA - MESSINA
RADDOPPIO FERROVIARIO TRATTA GIAMPILIERI - FIUMEFREDDO
Lotto 2: Taormina (e) - Giampileri (e)

MITIGAZIONI, COMPENSAZIONI E RIPRISTINI AMBIENTALI
Impianto di irrigazione Fermana Letojanni

Rev.	Descrizione	Redatto	Data	Verificato	Data	Approvato	Data	Autorizzato	Data
A	Emettitore a sfera	GONNETTI	26/01/2022	SANBUCCO	26/01/2022	LETTORI	26/01/2022	CASANI	26/01/2022
B	Revisione e verifica di dettaglio	GONNETTI	MAGGIO 2022	SANBUCCO	MAGGIO 2022	LETTORI	MAGGIO 2022	CASANI	MAGGIO 2022

File: RS5002ZEP9IA000038B.dwg n. Elab.: