SEZIONI NI28 - TRATTO 1

Materiale	Area(m2)
Fondazione	3.542
SuperCompattato	5.433
Inerbimento_DX	0.000
Inerbimento_SX	0.574
Scavo	7.775
Rilevato	1.666
Scotico	2.481

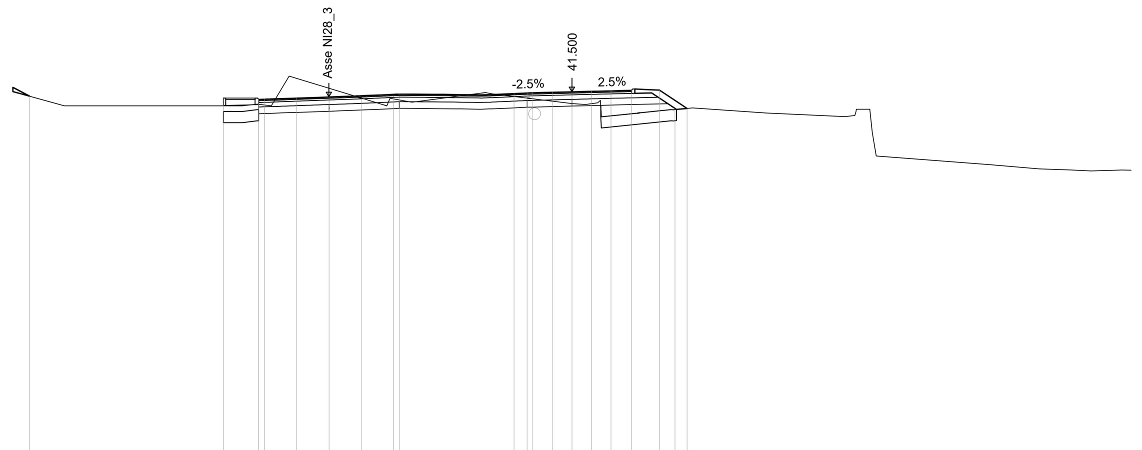

Prog. = 0+047.743

Q. Rif. = 22.000

Quote Terreno	41.294 40.861 40.933 40.900 42.088 41.648 41.209 41.171 41.124 41.280 41.208 41.178 41.071 40.964 40.959 40.414 40.508 40.637 40.694 40.743
Quote Progetto	41.294 41.462 41.410 41.309 41.359 41.410 40.760 40.760 41.465 41.528 41.539 41.418 41.450 41.456 41.478 41.500 40.850 40.850 41.522 41.544 41.567 41.569 40.743 40.743
Dist. Progr. Progetto	-24.256 -15.586 -14.013 -13.750 -12.308 -10.867 -10.867 -10.867 -9.425 -7.983 -7.721 -2.590 -2.002 -1.752 -0.877 -0.003 -0.003 -0.003 0.872 1.747 2.664 3.913 4.610 5.151

Materiale	Area(m2)
Fondazione	2.538
SuperCompattato	3.81
Inerbimento_DX	0.219
Inerbimento_SX	0.148
Scavo	4.966
Rilevato	0.722
Scotico	2.486

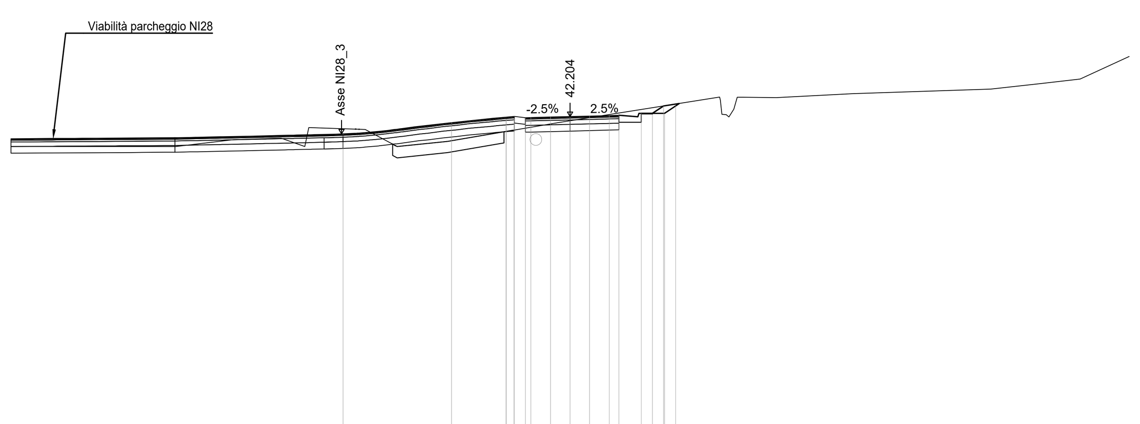

Prog. = 0+060.000

Q. Rif. = 25.000

Quote Terreno	41.662 41.123 41.877 42.019 42.157 42.296 42.364 42.522 42.601 42.679 42.686 42.765
Quote Progetto	41.434 40.784 40.784 41.934 42.183 42.204 42.226 42.248 42.259 41.949 42.349 42.349 42.679 42.349
Dist. Progr. Progetto	-10.155 -10.155 -10.155 -5.301 -0.875 -0.000 0.875 1.750 2.185 3.185 3.685 4.180 4.225 4.721

Materiale	Area(m2)
Fondazione	0.952
SuperCompattato	1.428
Inerbimento_DX	0.170
Inerbimento_SX	2.024
Scavo	0.041
Rilevato	9.702
Scotico	6.650

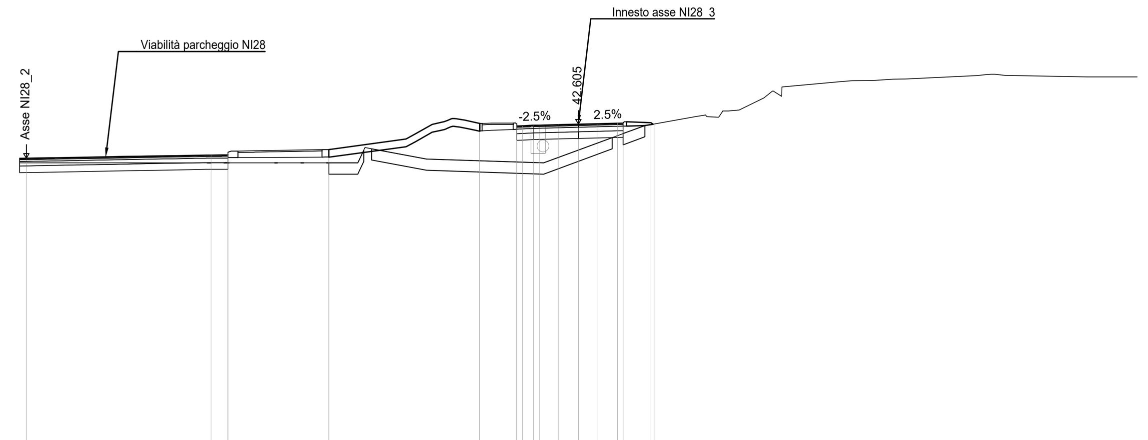

Prog. = 0+070.000

Q. Rif. = 25.000

Quote Terreno	40.861 40.861 40.861 40.861 40.954 40.900 40.892 40.875 40.867 41.112 41.435 41.758 42.081 42.174 42.579 42.609
Quote Progetto	41.212 41.224 41.229 41.339 41.461 42.626 42.601 42.491 42.502 42.555 42.562 42.583 42.605 42.627 42.649 42.655 42.657 42.541
Dist. Progr. Progetto	-24.697 -16.430 -15.679 -15.676 -11.166 -4.421 -2.760 -2.759 -2.497 -2.000 -1.750 -0.875 -0.000 0.875 1.750 2.000 3.250 3.425

Materiale	Area(m2)
Fondazione	1.533
SuperCompattato	2.525
Inerbimento_DX	0.919
Inerbimento_SX	1.202
Scavo	0.708
Rilevato	7.252
Scotico	4.947

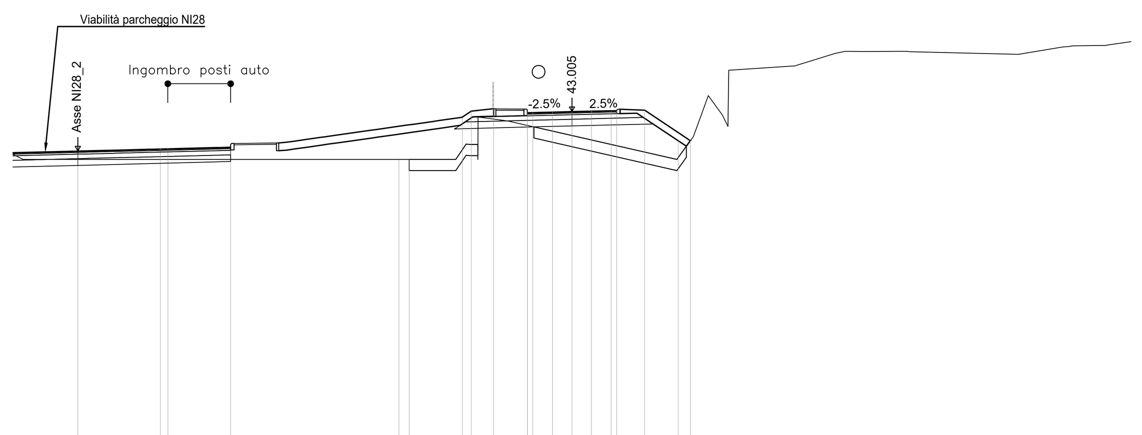

Prog. = 0+080.000

Q. Rif. = 25.000

Quote Terreno	40.861 40.861 40.861 40.861 40.861 40.861 41.292 41.529 42.663 42.392 42.325 42.126 41.927 41.728 41.529 41.472 41.188 40.949 41.694
Quote Progetto	40.592 41.242 41.336 41.344 41.415 40.861 40.861 42.748 43.017 43.124 43.065 42.955 42.962 42.983 43.005 43.027 43.049 43.055 43.057 41.694 41.694
Dist. Progr. Progetto	-22.100 -22.100 -18.404 -18.068 -15.267 -7.735 -7.285 -4.904 -4.501 -3.501 -2.001 -2.000 -1.750 -0.875 0.000 0.875 1.750 2.000 3.250 4.754 5.295

Materiale	Area(m2)
Fondazione	1.323
SuperCompattato	2.102
Inerbimento_DX	0.613
Inerbimento_SX	0.759
Scavo	6.375
Rilevato	0.242
Scotico	1.06

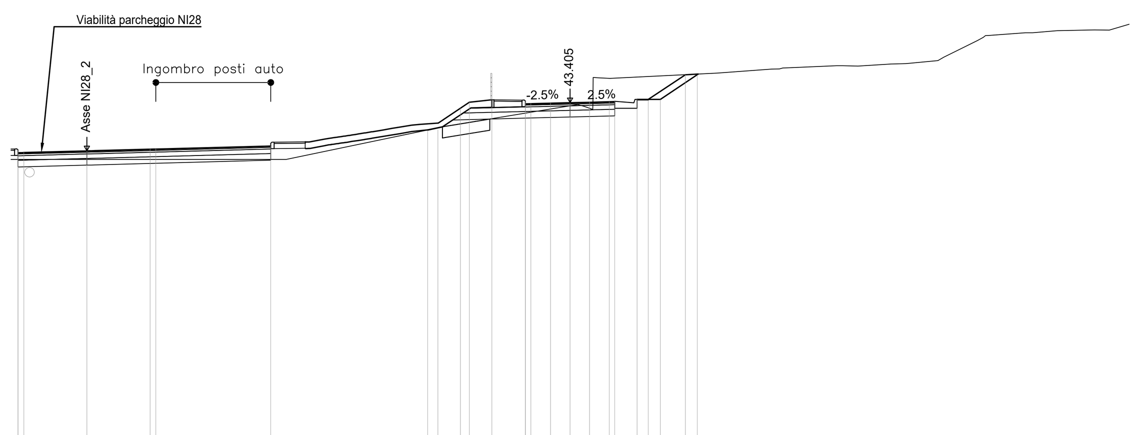

Prog. = 0+090.000

Q. Rif. = 25.000

Quote Terreno	40.861 40.861 40.861 40.861 40.861 40.861 42.176 42.269 42.450 42.516 42.680 42.926 42.967 43.111 43.255 43.144 44.487 44.496 44.544 44.568 44.594 44.647 44.673
Quote Progetto	41.170 41.177 40.602 41.252 41.328 41.335 41.471 42.176 42.176 43.148 43.417 43.524 43.465 43.355 43.362 43.383 43.405 43.427 43.449 43.455 43.145 43.545 43.545 43.545 44.647
Dist. Progr. Progetto	-24.698 -24.431 -21.605 -21.605 -18.780 -18.523 -13.386 -6.364 -5.913 -4.904 -4.501 -3.501 -2.001 -2.000 -1.750 -0.875 0.000 0.875 1.750 2.000 3.000 3.500 4.041 5.153 5.693

Materiale	Area(m2)
Fondazione	1.533
SuperCompattato	2.507
Inerbimento_DX	0.345
Inerbimento_SX	1.039
Scavo	0.137
Rilevato	2.350
Scotico	0.000

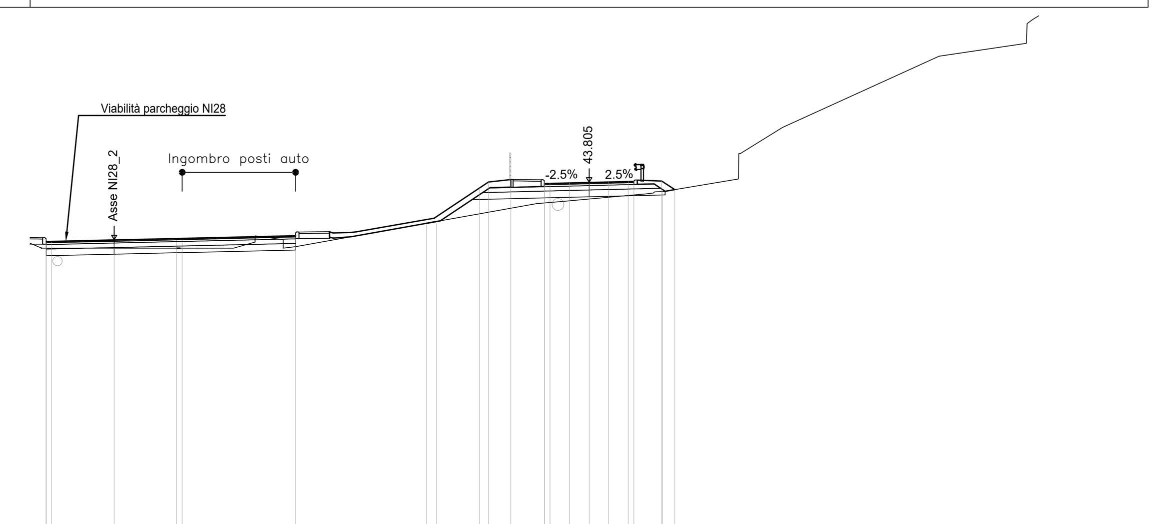

Prog. = 0+100.000

Q. Rif. = 25.000

Quote Terreno	40.861 40.861 40.861 40.861 40.861 40.926 41.968 42.049 42.391 42.462 42.641 42.875 42.897 42.974 43.054 43.135 43.216 43.239 43.384 43.386 43.471
Quote Progetto	41.168 41.174 40.588 41.238 41.302 41.308 41.425 41.968 41.968 43.548 43.817 43.924 43.865 43.755 43.762 43.783 43.805 43.827 43.849 43.855 43.857 43.471 43.471
Dist. Progr. Progetto	-24.283 -24.030 -21.241 -21.241 -18.453 -18.200 -13.130 -7.274 -6.824 -4.904 -4.501 -3.501 -2.001 -2.000 -1.750 -0.875 0.000 0.875 1.750 2.000 3.250 3.289 3.829

Materiale	Area(m2)
Fondazione	1.533
SuperCompattato	2.525
Inerbimento_DX	0.742
Inerbimento_SX	1.529
Scavo	0.000
Rilevato	14.201
Scotico	6.447

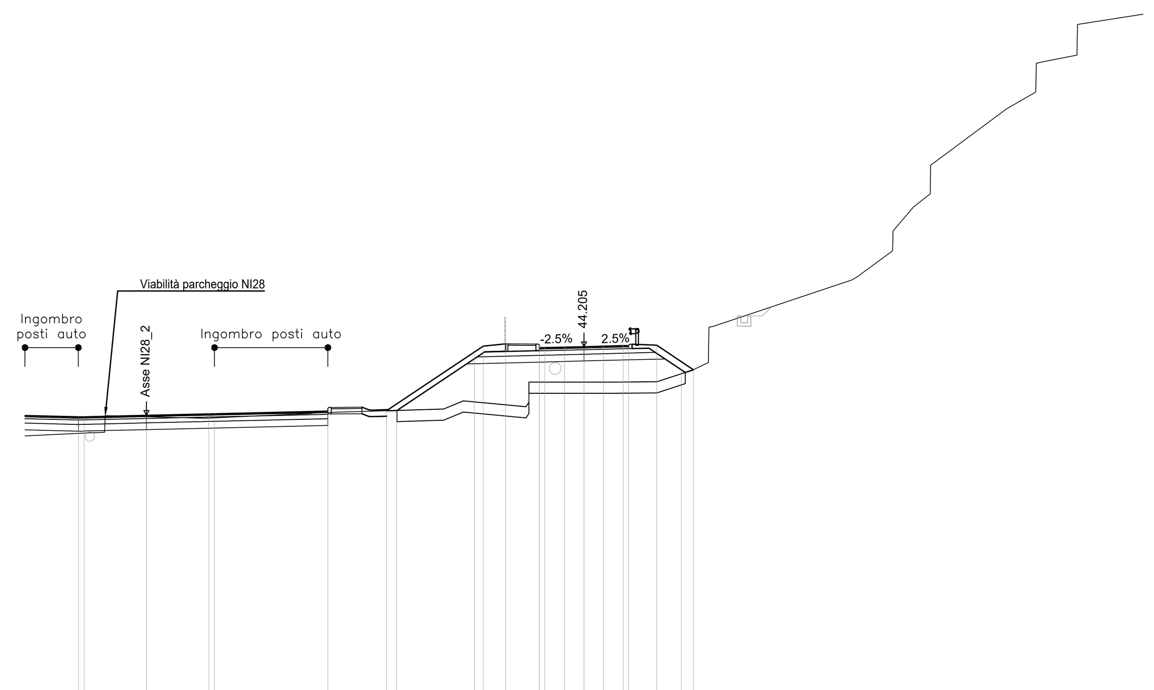

Prog. = 0+110.000

Q. Rif. = 25.000

Quote Terreno	40.316 40.328 41.061 40.997 41.009 41.255 41.330 41.343 41.724 41.686 41.593 42.609 42.609 42.609 42.609 42.612 42.614 42.624 42.980 43.163
Quote Progetto	41.067 41.072 41.137 41.201 41.207 41.323 41.330 41.330 43.948 44.217 44.324 44.265 44.162 44.183 44.205 44.227 44.249 44.255 44.257 43.163 43.163
Dist. Progr. Progetto	-22.608 -22.355 -19.566 -16.778 -16.525 -11.455 -8.832 -8.381 -4.904 -4.501 -3.501 -2.001 -1.750 -0.875 -0.000 0.875 1.750 2.000 3.250 4.350 4.891

Materiale	Area(m2)
Fondazione	1.534
SuperCompattato	2.527
Inerbimento_DX	1.047
Inerbimento_SX	1.201
Scavo	0.000
Rilevato	34.294
Scotico	6.644

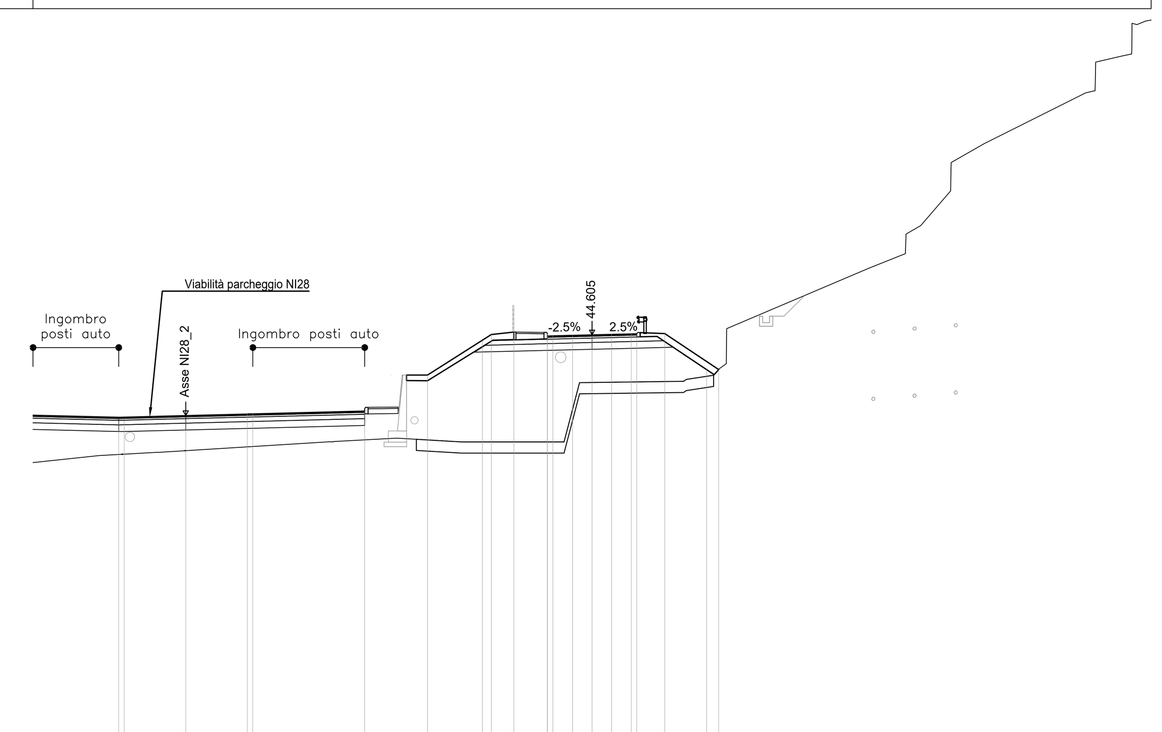

Prog. = 0+120.000

Q. Rif. = 23.000

Quote Terreno	39.253 39.267 39.426 39.597 39.613 39.909 39.903 39.812 39.812 39.812 39.812 39.812 41.253 42.472 42.484 42.495 42.499 42.515 42.746 43.048
Quote Progetto	40.926 40.932 40.932 40.351 41.001 41.071 41.077 41.203 42.552 42.802 44.348 44.617 44.724 44.665 44.555 44.562 44.583 44.605 44.627 44.649 44.655 44.657 43.048 43.048
Dist. Progr. Progetto	-21.170 -20.920 -20.920 -18.170 -18.170 -15.419 -15.169 -10.168 -7.355 -7.355 -4.904 -4.501 -3.501 -2.001 -2.000 -1.750 -0.875 0.000 0.875 1.750 2.000 3.250 5.123 5.664

Materiale	Area(m2)
Fondazione	1.590
SuperCompattato	2.815
Inerbimento_DX	0.416
Inerbimento_SX	1.563
Scavo	0.000
Rilevato	48.28
Scotico	6.843

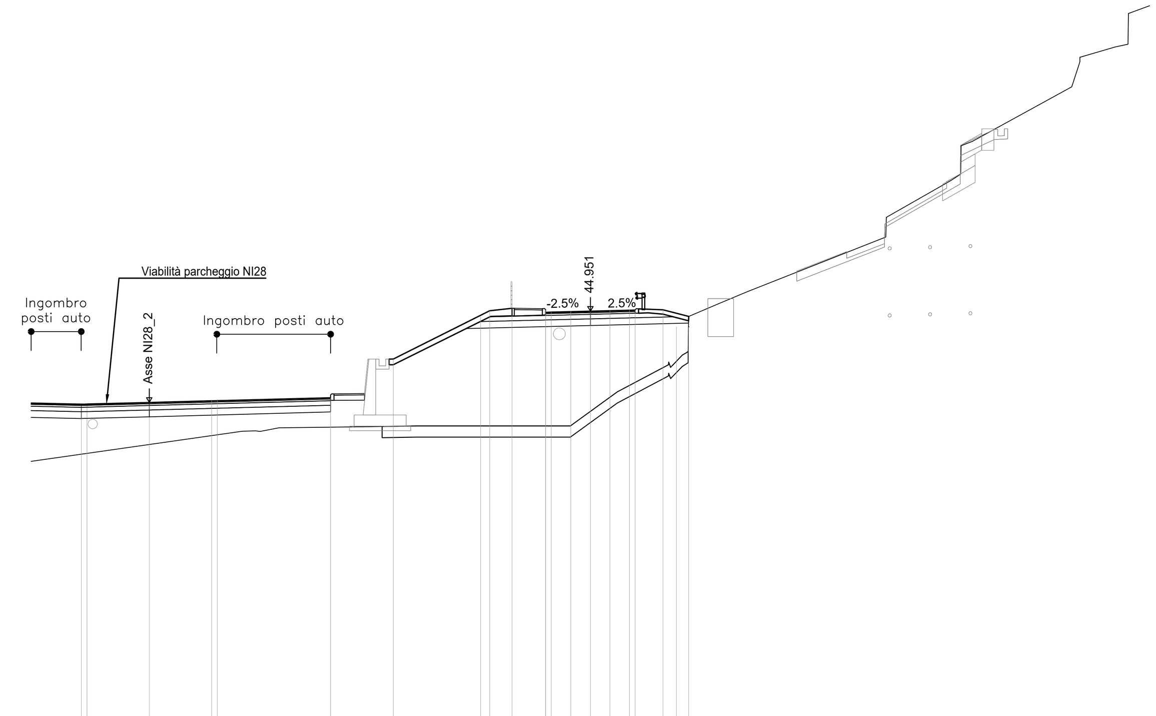

Prog. = 0+130.000

Q. Rif. = 23.000

Quote Terreno	38.549 38.586 38.984 39.382 39.419 39.759 39.798 39.812 39.812 39.812 39.812 39.812 39.828 40.461 41.095 41.623 41.755 42.417 42.707 44.245
Quote Progetto	40.795 40.802 40.802 40.225 40.875 40.948 40.955 41.088 42.552 42.802 44.694 44.963 45.070 45.011 44.901 44.908 44.930 44.951 44.973 44.995 45.001 45.003 44.245 44.245
Dist. Progr. Progetto	-22.756 -22.503 -22.503 -19.718 -19.718 -16.932 -16.679 -11.615 -8.813 -8.813 -4.904 -4.501 -3.501 -2.001 -2.000 -1.750 -0.875 0.000 0.875 1.750 2.000 3.250 3.847 4.388

Materiale	Area(m2)
Fondazione	1.825
SuperCompattato	2.973
Inerbimento_DX	0.000
Inerbimento_SX	2.153
Scavo	0.000
Rilevato	59.709
Scotico	8.058

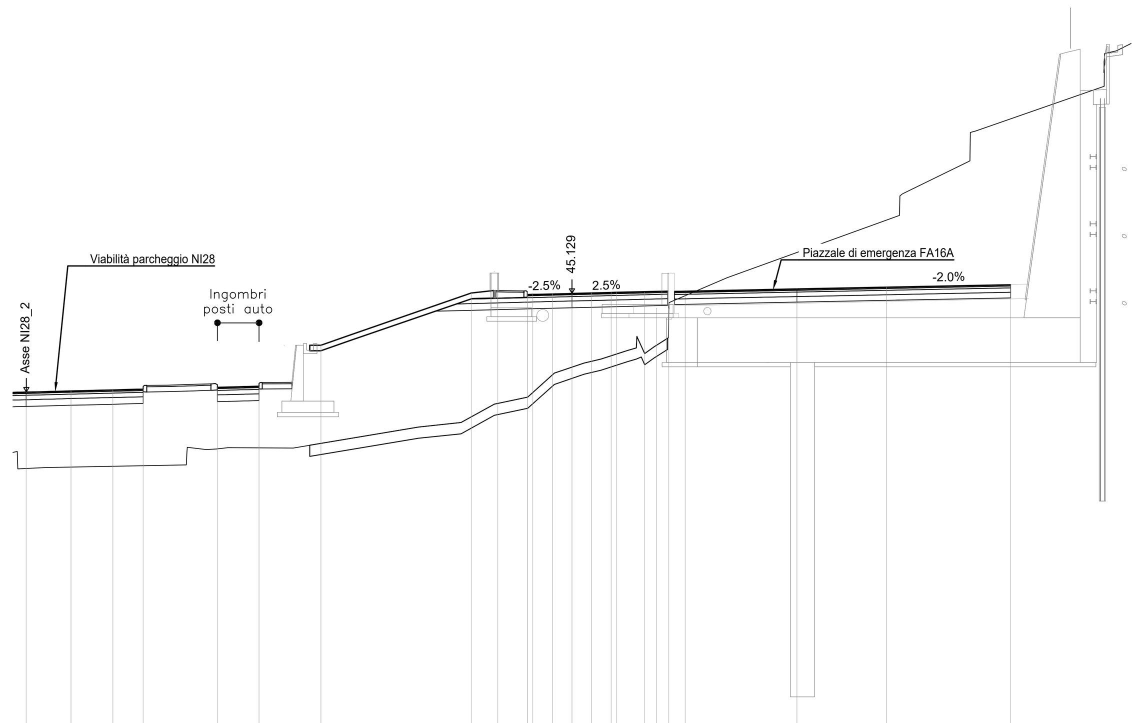

Prog. = 0+144.800

Q. Rif. = 22.000

Quote Terreno	37.290 37.357 37.391 37.416 38.164 38.213 38.412 39.598 40.203 40.475 40.687 41.476 41.822 42.085 42.331 42.411 42.442 42.806 44.461 45.017 46.948 48.395 52.931
Quote Progetto	40.716 40.767 40.813 40.847 40.931 40.978 42.802 45.262 45.248 45.062 45.189 45.079 45.085 45.107 45.129 45.150 45.172 45.179 45.181 44.461 44.461 45.230 45.330 45.410 45.521
Dist. Progr. Progetto	-24.410 -22.399 -20.531 -19.178 -15.857 -13.995 -11.205 -3.621 -3.501 -3.317 -2.001 -2.000 -1.750 -0.875 0.000 0.875 1.750 2.000 3.250 3.789 4.330 5.061 10.061 14.061 19.618

COMMITTENTE:

RFI RETE FERROVIARIA ITALIANA – GRUPPO FERROVIE DELLO STATO ITALIANE

DIREZIONE LAVORI:

ITALFERR – GRUPPO FERROVIE DELLO STATO ITALIANE

APPALTATORE:

CONSORZIO MESSINA CATANIA LOTTO NORD

Mandataria: webuild Italia — Mandante: PIZZAROTTI

PROGETTAZIONE: RTI - Rocksoil SpA, Proger SpA, Pini Swiss Engineers srl

PROGETTO ESECUTIVO

LINEA FERROVIARIA CATANIA - MESSINA
RADDOPPIO FERROVIARIO TRATTA GIAMPILIERI - FIUMEFREDDO
Lotto 2: Taormina (e) - Giampilieri (e)

OPERE CIVILI

Viabilità

NI28 - Viabilità NI28 - Sezioni Trasversali Asse 1

APPALTATORE	DIRETTORE DELLA PROGETTAZIONE	PROGETTISTA
Il Direttore Tecnico Ing. P. M. Gianvecchio	Il responsabile integrazione fra le varie prestazioni specialistiche Ing. G. Cassani	Ing. Calabrese

COMMESSA	LOTTO	FASE	ENTE	TIPO DOC.	OPERA/DISCIPLINA	PROGR.	REV.	SCALA :
RS5O	02	E	ZZ	W9	NI2800	001	B	1:200

Rev.	Descrizione	Redatto	Data	Verificato	Data	Approvato	Data	Autorizzato Data
A	Emissione	MAGGIORE	20/12/2021	CALABRESE	20/12/2021	LISTORTI	20/12/2021	CASSANI Maggio 2022
B	Emissione per RdV Italferr	MAGGIORE	Maggio 2022	CALABRESE	Maggio 2022	LISTORTI	Maggio 2022	
C								
D								

File: RS5O02EZZW9NI2800001B.dwg — n. Elab.: