PLANIMETRIA AUTOSTAZIONE E PARCHEGGIO SCAMBIATORE CENTO - scala 1:500

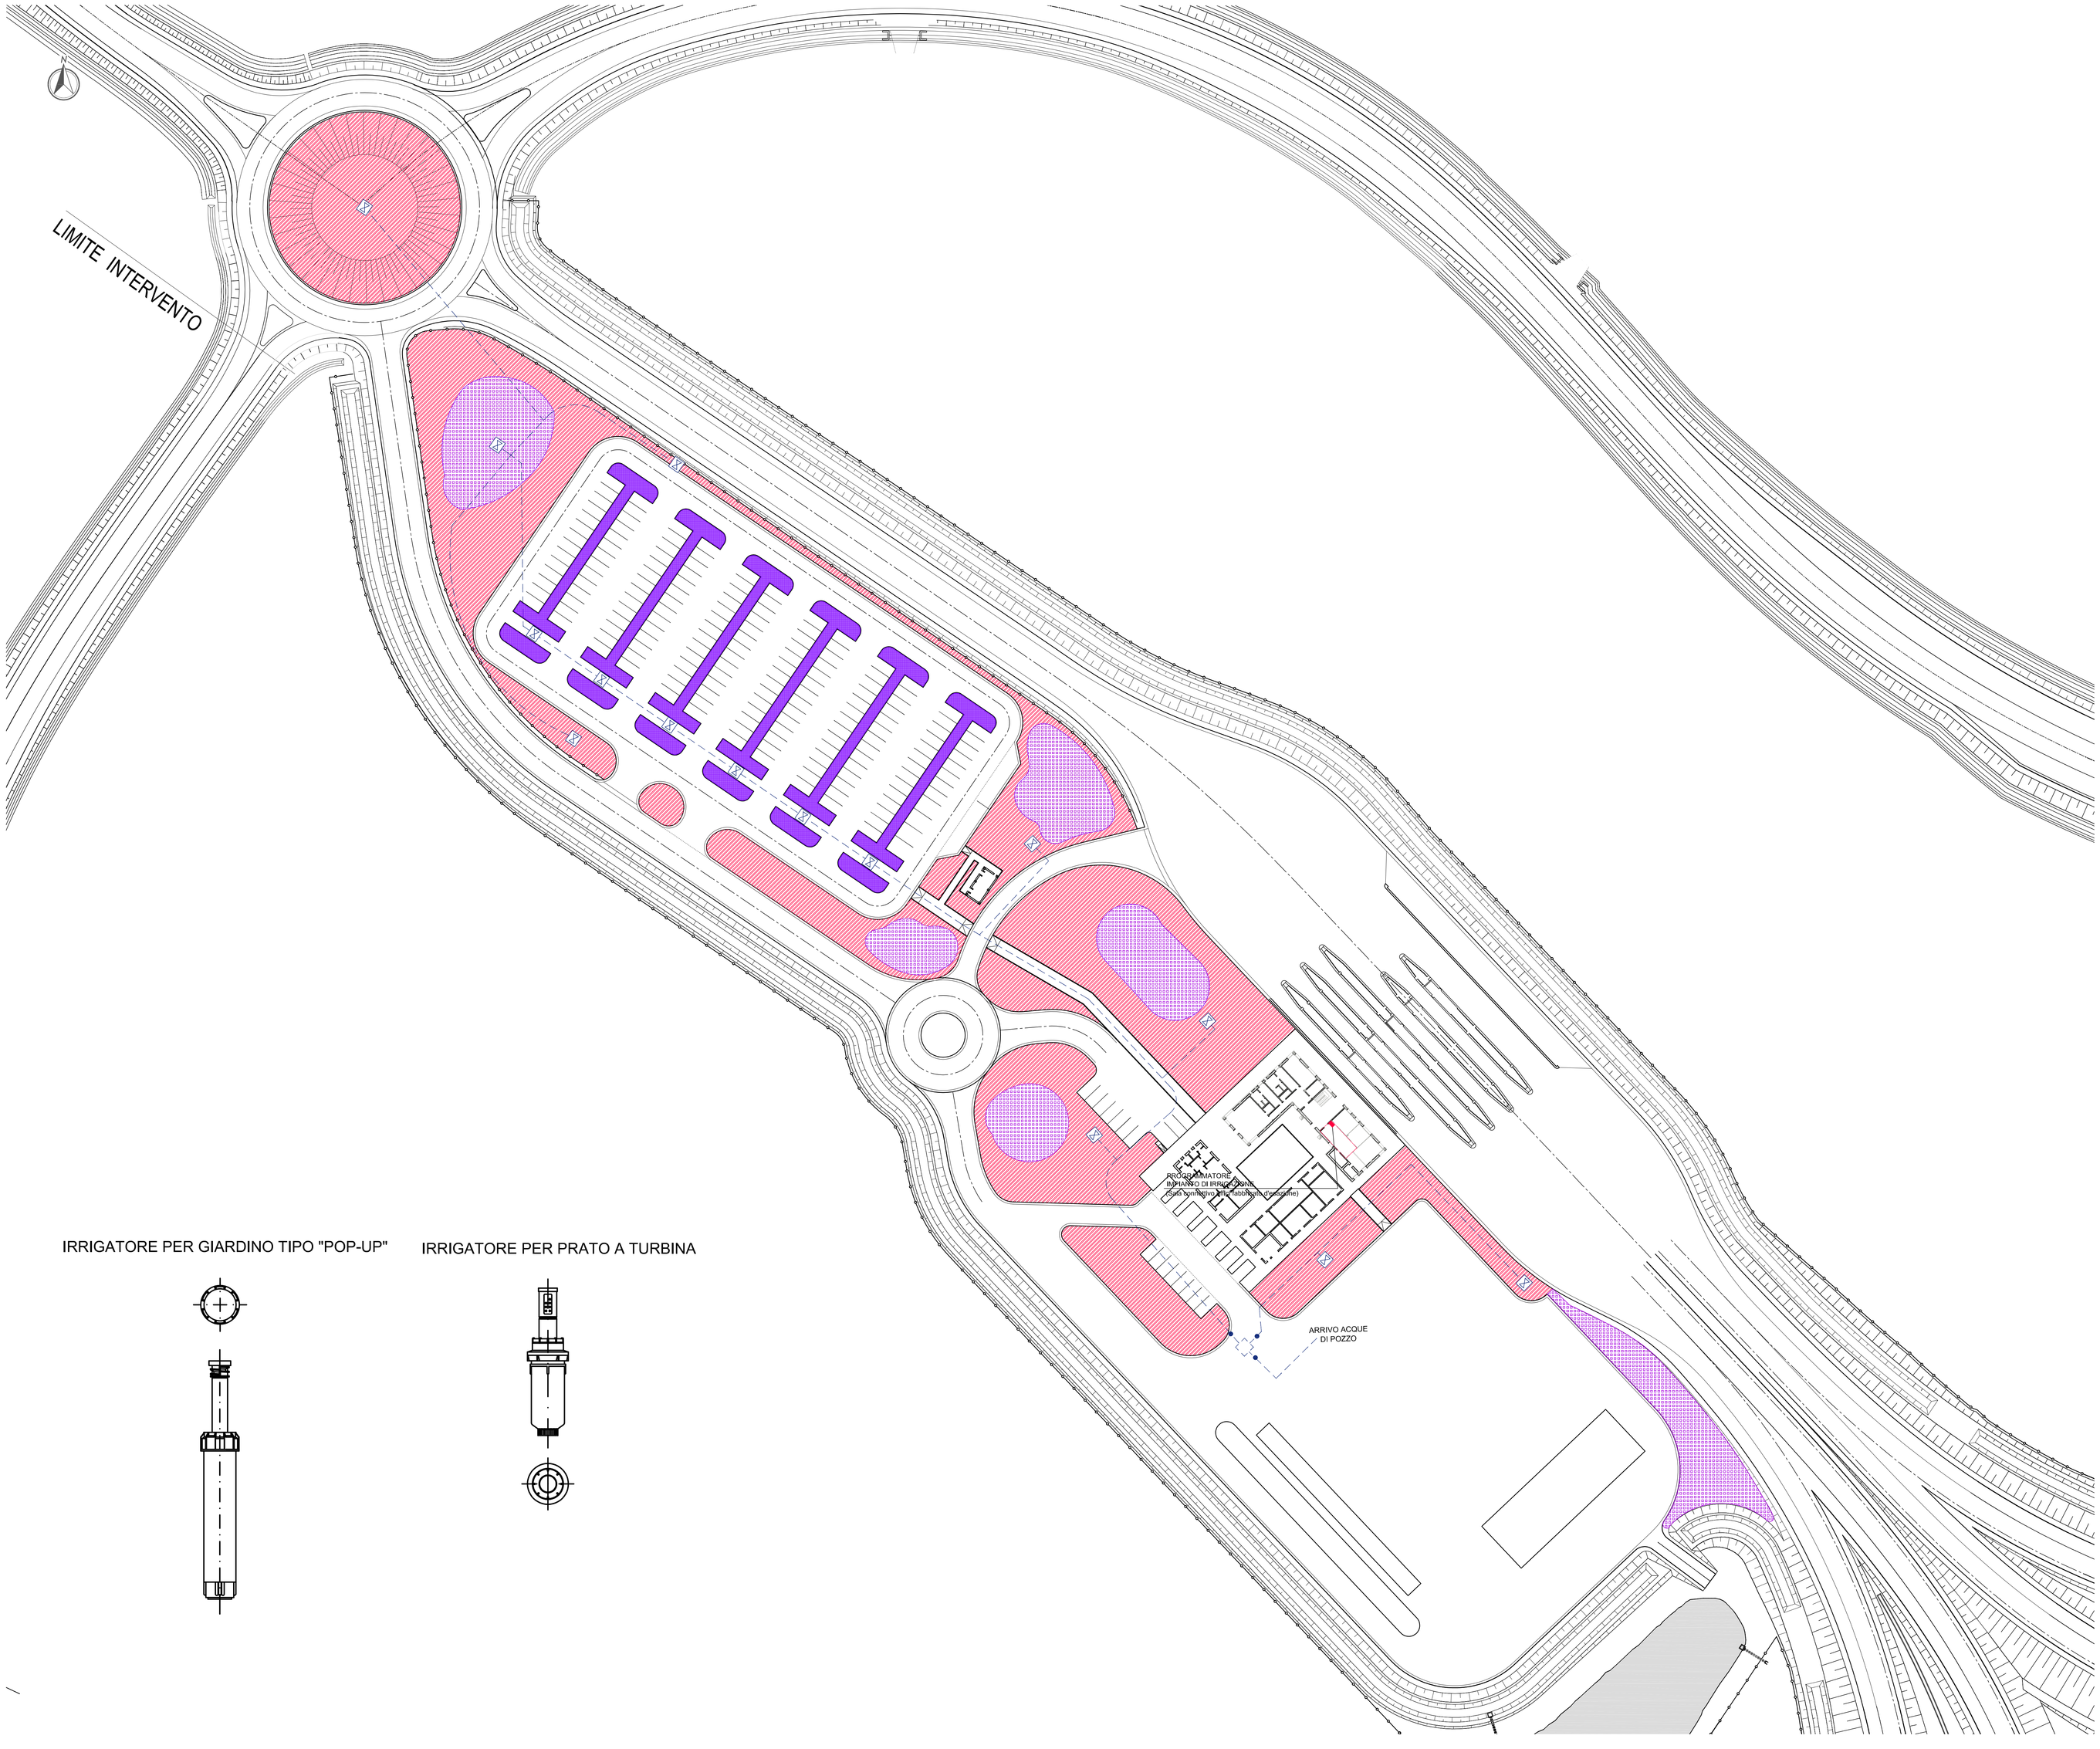

IRRIGATORE PER GIARDINO TIPO "POP-UP"

IRRIGATORE PER PRATO A TURBINA

KEY-PLAN

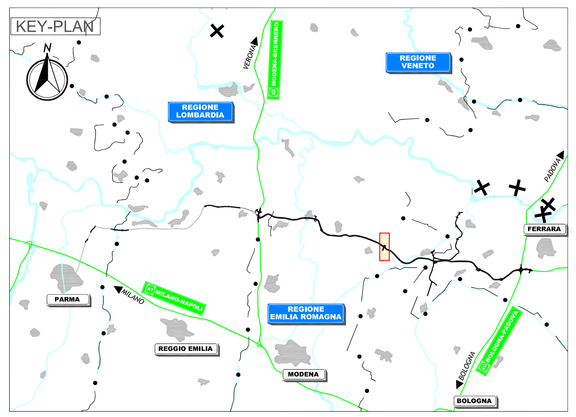

LEGENDA

LEGENDA SIMBOLI	
	Zona coperta da irrigatori turbina ø1/2" - angolo parzializzabile da 35 a 360° - regolazione della portata mediante vite rompigetto - ugelli intercambiabili - filtro a maglia fine - attacco ø1/2"F - raggio d'azione mt. 7 - portata Q = 5,35 l/1'
	Zona coperta da irrigatori turbina ø3/4" - settore regolabile da 35 a 360° - frizione antirottura - ugelli intercambiabili - attacco ø3/4"F - raggio d'azione mt. 14 - portata Q = 21 l/1'
	Zona coperta da irrigatori statici con testina e prolunga filettata - coperchio in PVC - testina PVC - guarnizione antisporco - corpo in duraglass - raggio d'azione mt. 2,50 - portata Q = 4 l/1'
	Complesso di elettrovalvole alloggiate in pozzetti in pvc facenti capo a settori (vedi nota distribuzione secondaria), da irrigare automaticamente. - solenoide s 24V-5,8 VA - corpo in pvc rinforzato - regolatore di flusso - Pmax 10 Atm
	Tubazione principale di adduzione acqua ai settori in polietilene alta densità PN 16 con raccorderia in polipropilene ø63
	Valvola di sezionamento rete principale

NOTE

IL CONCEDENTE

Regione Emilia-Romagna

IL CONCESSIONARIO

ARC AUTOSTRADA REGIONALE CISPADANA

AUTOSTRADA REGIONALE CISPADANA

DAL CASELLO DI REGGIOLO-ROLO SULLA A22 AL CASELLO DI FERRARA SUD SULLA A13

CODICE C.U.P. E81B08000060009

PROGETTO DEFINITIVO

ASSE AUTOSTRADALE

IMPIANTI TECNICI

OPERE SINGOLARI

SVINCOLO DI CENTO

PLANIMETRIA GENERALE IMPIANTO DI IRRIGAZIONE

IL PROGETTISTA
Ing. Antonio De Fazio
Albo Ingegneri Prov. BO n° 3696/A

RESPONSABILE INTEGRAZIONE PRESTAZIONI SPECIALISTICHE
Ing. Emilio Salsi
Albo Ing. Reggio Emilia n° 945

IL CONCESSIONARIO
Autostrade Regionali Cispadane S.p.A.
IL PRESIDENTE
Gustavo Pallazzi

REV.	DATA	DESCRIZIONE	REDAZIONE	CONTROLLO	APPROVAZIONE
G					
F					
E					
D					
C					
B					
A	17.04.2012	EMISSIONE	FRASSINETIDE FAZIO	SALSI	

IDENTIFICAZIONE ELABORATO

NUM. PROGR.	FASE	LOTTO	GRUPPO	CODICE OPERA MOD.	TRATTO OPERA	AMBITO	TIPO ELABORATO	PROGRESSIVO	REV.
427	PD	0	S04	SIIOD	0	IM	PD	02	A

DATA: MAGGIO 2012

SCALA: 1:500

IL PRESENTE DOCUMENTO NON POTRA' ESSERE COPIATO, RIPRODOTTO O ALTRIMENTI PUBBLICATO, IN TUTTO O IN PARTE, SENZA IL CONSENSO SCRITTO DEL CONCEDENTE. OGNI UTILIZZO NON AUTORIZZATO SARA' PERSEGUITO A NORMA DI LEGGE
THE DOCUMENT MAY NOT BE COPIED, REPRODUCED OR PUBLISHED, EITHER IN PART OR IN ITS ENTIRETY, WITHOUT THE WRITTEN PERMISSION OF ARCCISS CONCESSIONA. UNAUTHORIZED USE WILL BE PRESECUTED BY LAW.

Scala di stampa 1:1