



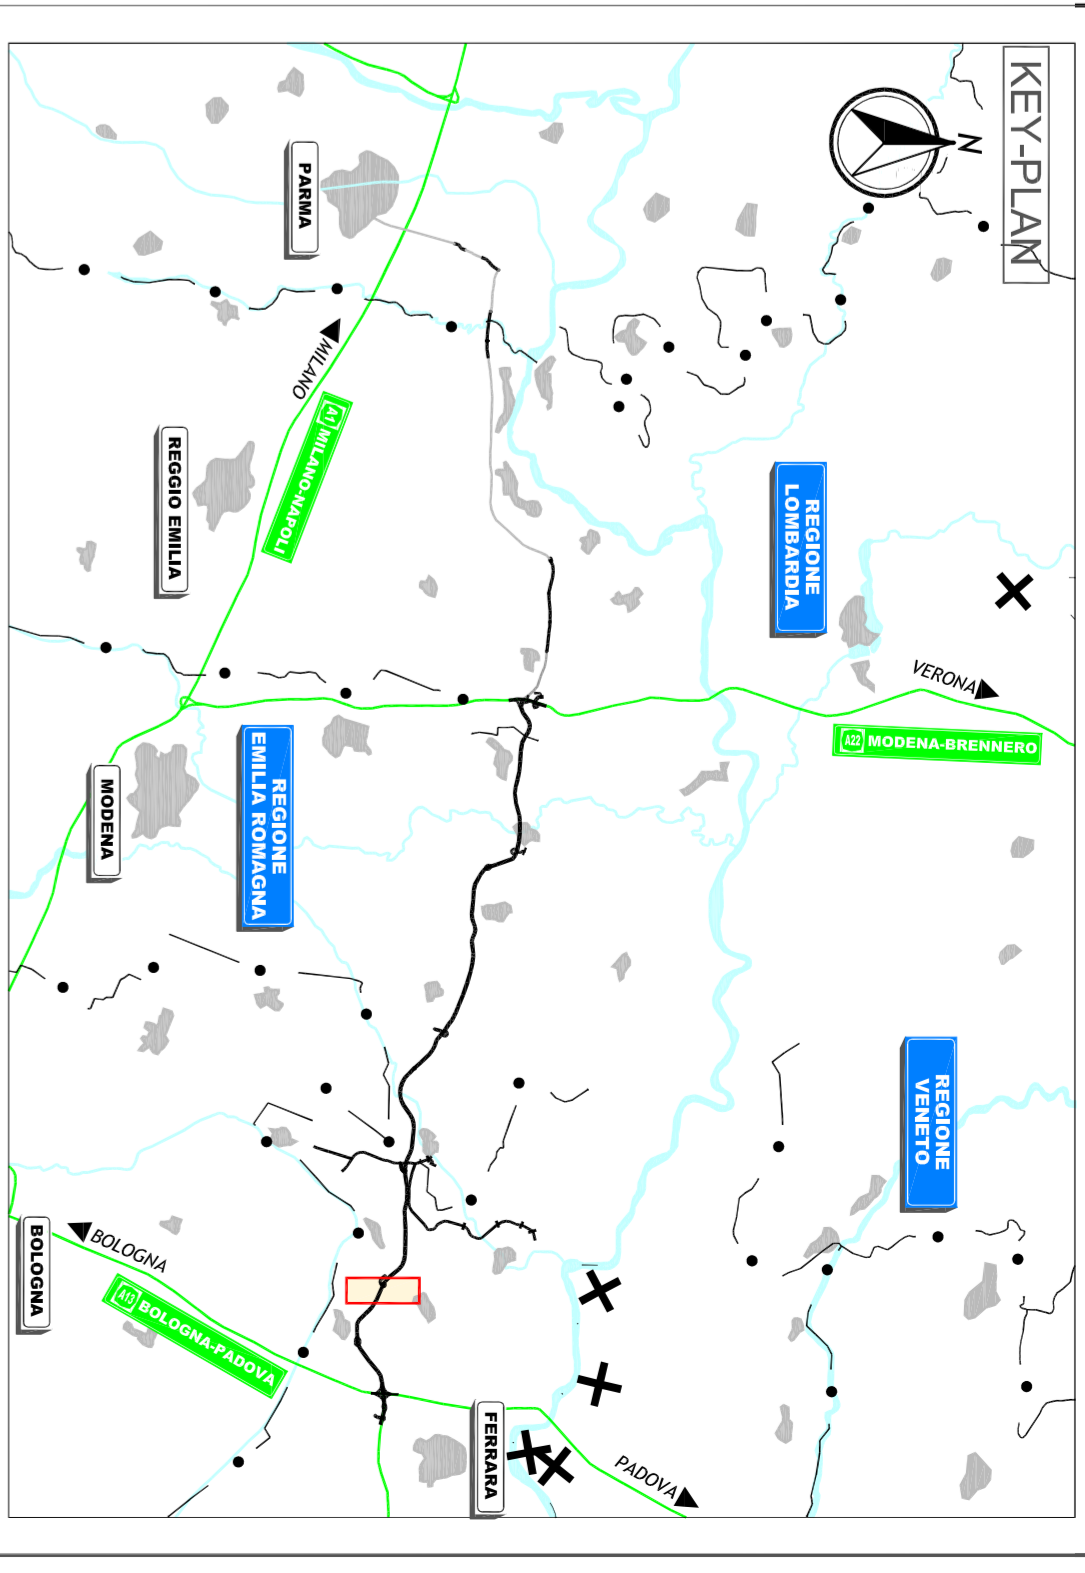


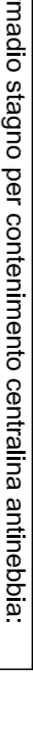


PLANIMETRIA SVINCOLO POGGIO RENATICO - scala 1:1000

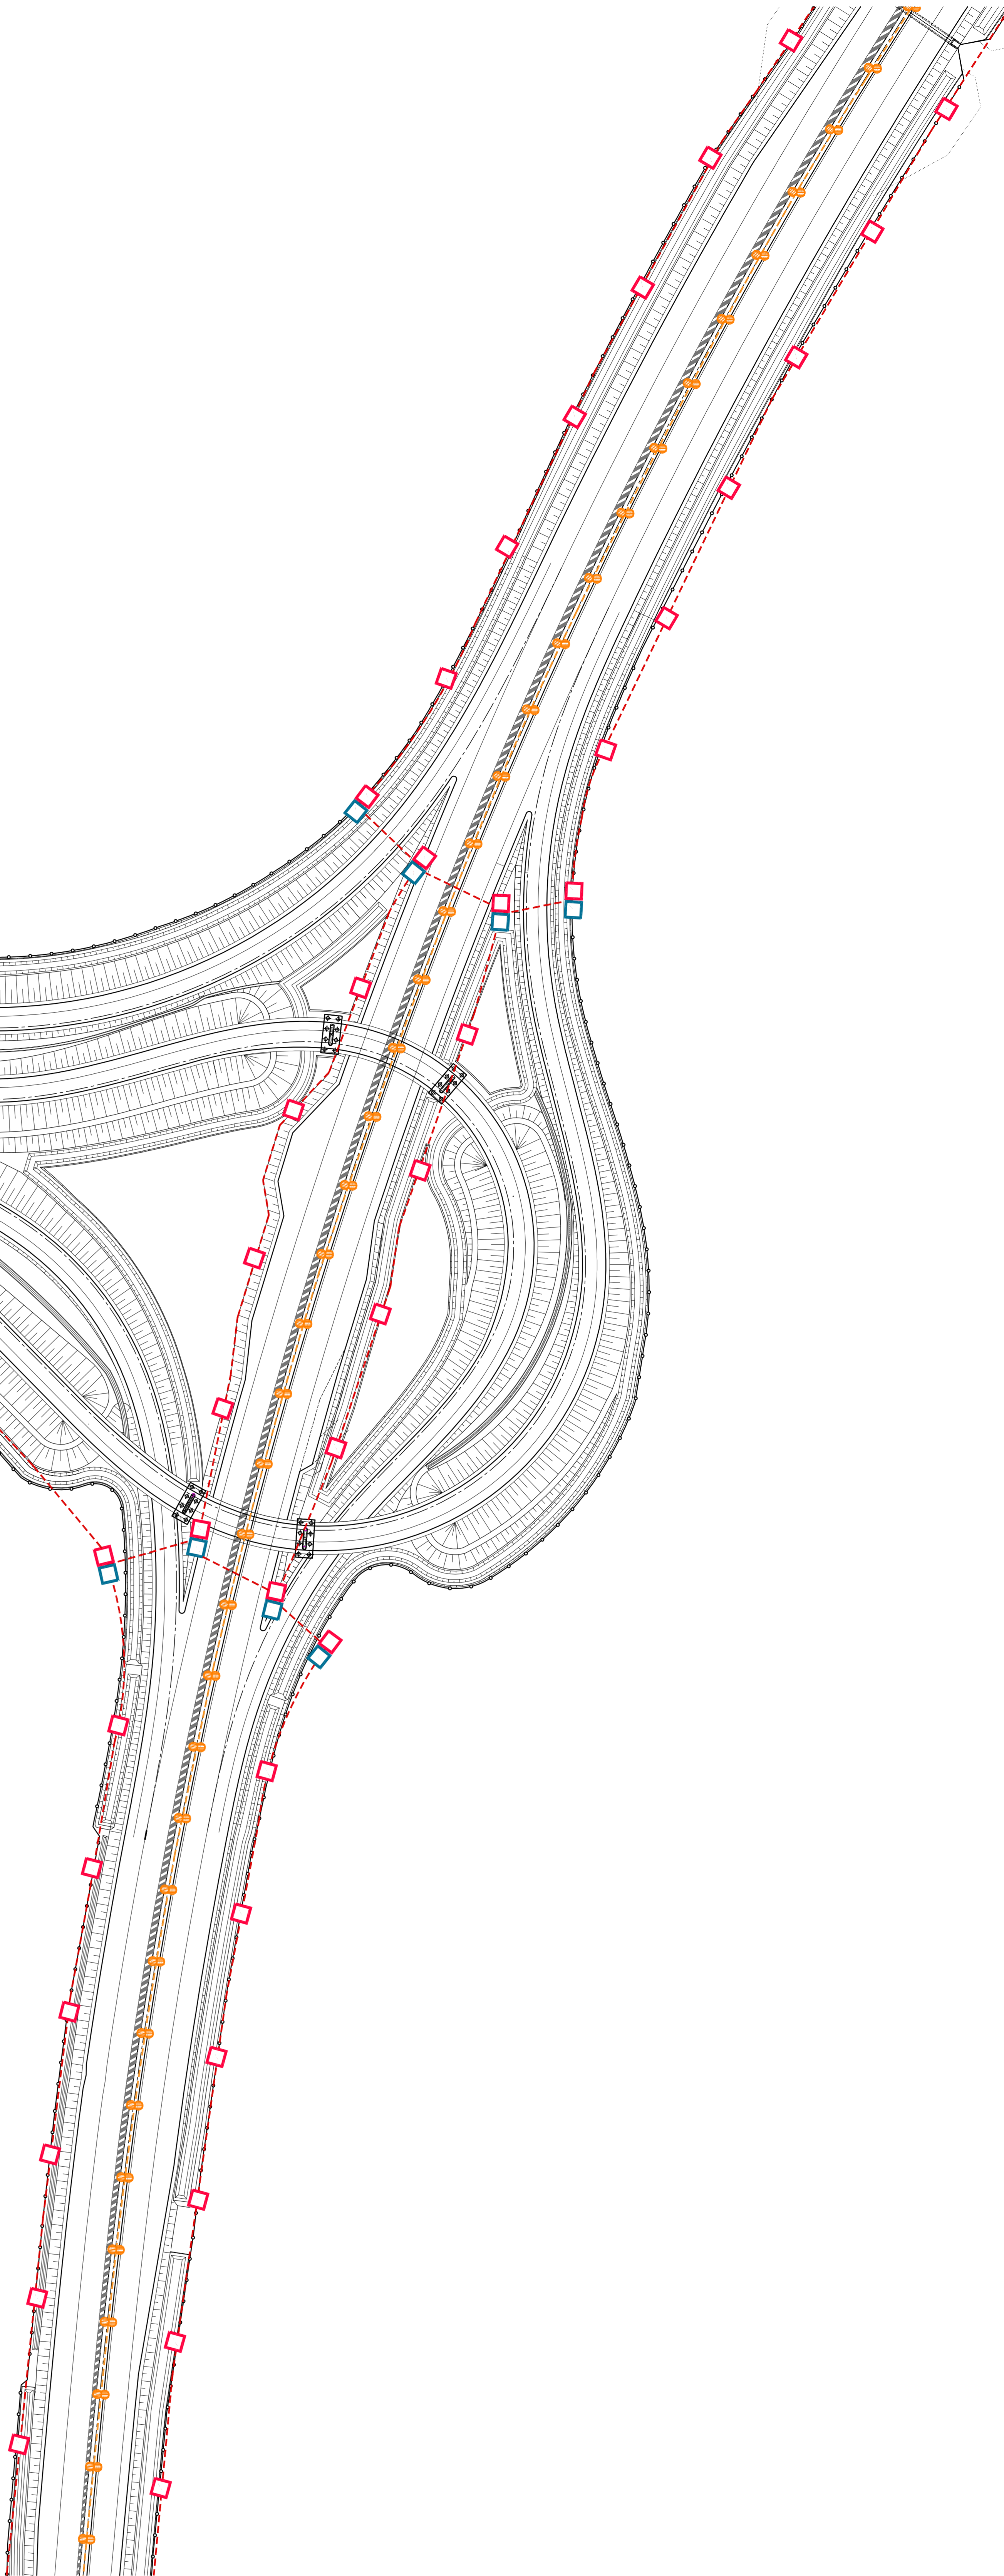


LEGENDA

APPARECCHI ANTINEBBIA	
	Pagina luminosa sistema antinebbia - passo generale 6,0 m
POZZETTI	
	Pozzetto preadibito in d.s. per autostradale di 800x800x800 mm, completo di diffusore, sifonimobili e griglia
	Pozzetto preadibito in d.s. per autostradale ed extraurbano di 1250x800x1000 mm, completo di diffusore, sifonimobili e griglia
TUBAZIONI	
	Intersistemi di giunzione autostradale - conda
	Acquedotti e condotte interregionali - conda generale 2.4x4 (DPE 0.110)
QUADRI E RETE ELETTRICA	
	nota: l'angolo stagno per contenimento overline antinebbia: CSN 1xN

ELABORATI DI RIFERIMENTO

NOTE




IL COMMITTENTE

AUTOSTRADA REGIONALE CISPADANA
DAL CASTELLO DI REGGIO-ROLO SULLAZZ
AL CASTELLO DI FERRARA SUD SULLA 13

CONTRAFFORTE 131000000000000

PROGETTO DEFINITIVO

ASSE AUTOSTRADALE
IMPIANTI TECNICI
OPERE SINGOLARI
SVINCOLO DI POGGIO RENATICO
PLANIMETRIA GENERALE CAVIDOTTI E IMPIANTO ANTINEBBIA IN ITINERE



IL CONCESSIONARIO

Autosole SpA
Consorzio
S.p.A.

IL PROGETTISTA

Ing. Antonio De' Santis
Autosole SpA - 29018/A

IL PROGETTISTA PER LE OPERE PRELIMINARI PRELIMINARI PRELIMINARI

Ing. Emilio Sella - 440
Autosole SpA - 29018/A

IL CONCESSIONARIO

Autosole SpA
Consorzio
S.p.A.

REV.	DATA	DESCRIZIONE	REVISIONE	COMPILATO	APPROVAZIONE
G					
F					
E					
D					
C					
B					
A	17/04/2017	EMISSIONE			
FASSETTONE FAZIO SALSIS					
19/05/2017					

SCALE 1:1000

11 MAGGIO 2012