



### Legenda




Aerogeneratore

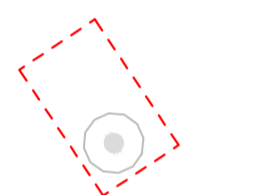

Piazzola Definitiva

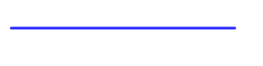

Viabilità Esistente

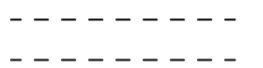

Viabilità di esercizio




Elettrodotto interrato  
Interno al Parco Eolico



Elettrodotto interrato  
in T.O.C.



Elettrodotto interrato  
Esterno al Parco Eolico

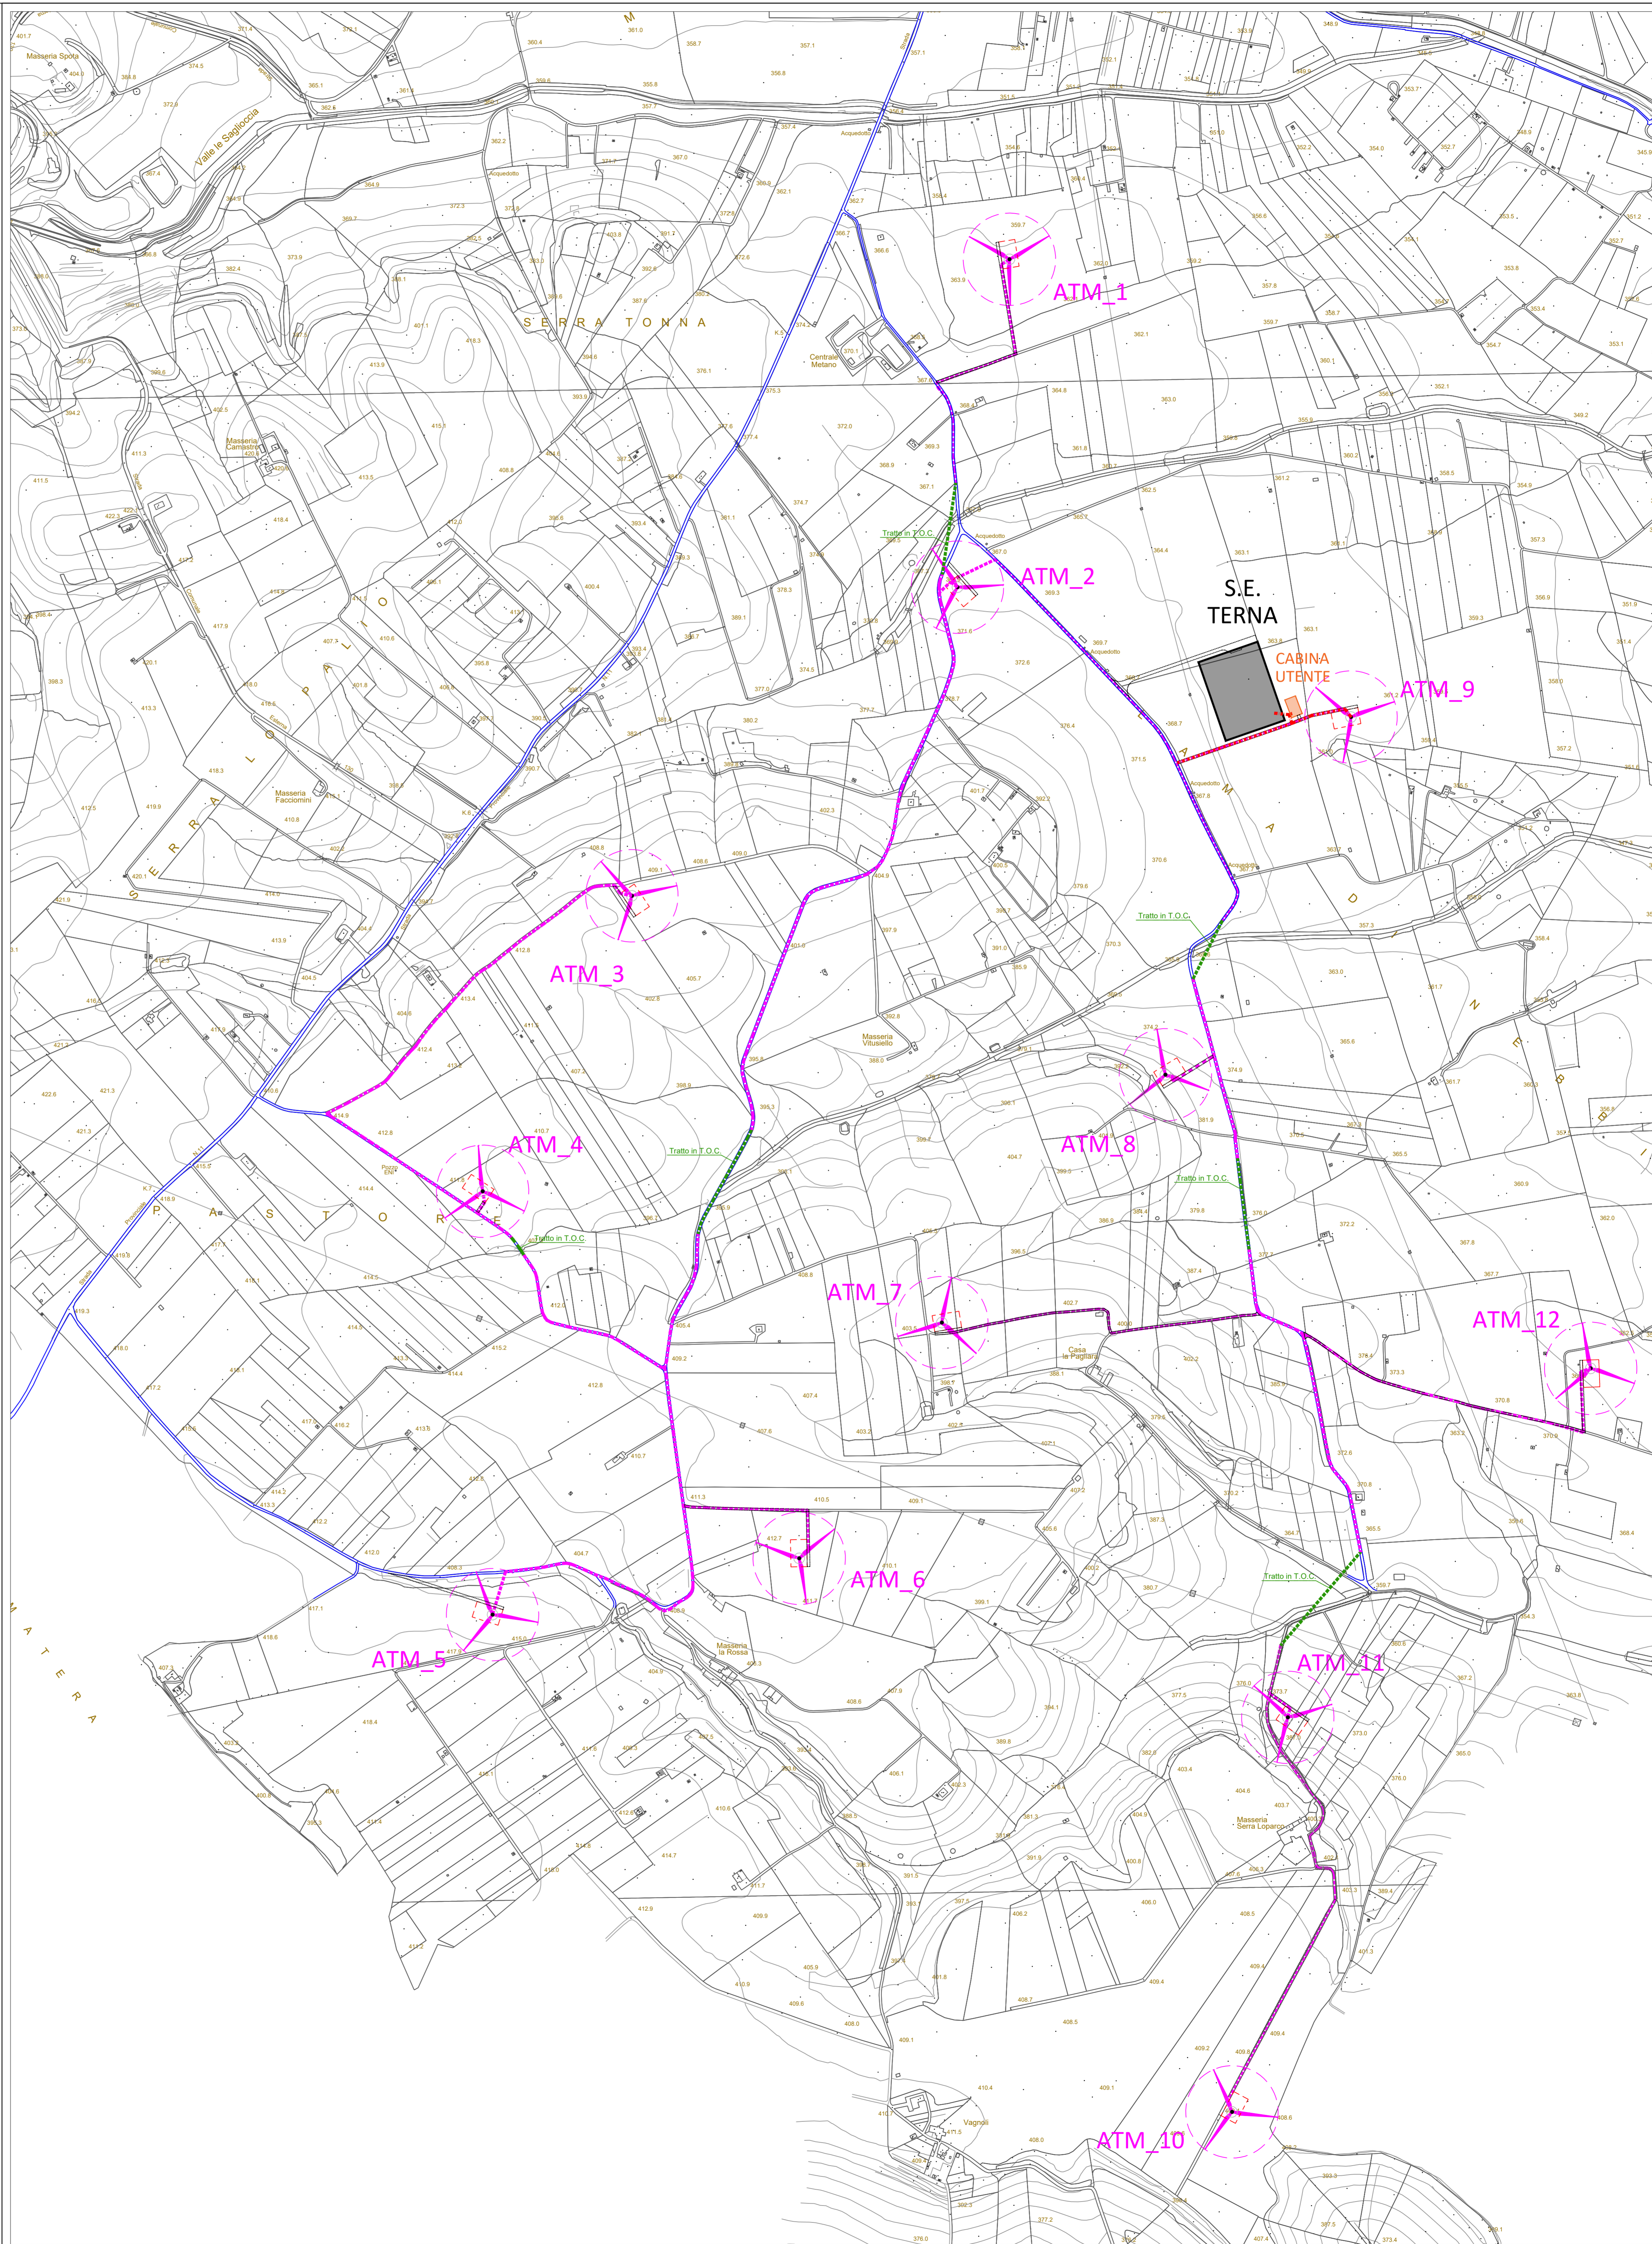

**Wpd Altilia S.r.l.**  
Corso Italia n.83 - 00198 ROMA

**PROGETTO DEFINITIVO  
PER LA REALIZZAZIONE DI UN PARCO EOLICO  
CON POTENZA DI 72,00 MW RICADENTE  
NEL TERRITORIO COMUNE DI ALTAMURA (BA)  
IN LOCALITA' "LAMA DI NEBBIA"**



**Tecnico**  
ing. Danilo Pomponio

**Collaborazioni**  
ing. Milena Miglionico  
ing. Antonio Crisafulli  
ing. Tommaso Mancini  
ing. Giovanna Scuderi  
ing. Donisio Staffieri  
ing. Giuseppe Federico Zingarelli

**Responsabile commessa**  
ing. Danilo Pomponio

TAVOLA	TITOLO	COMMESSA	TIPOLOGIA		
<b>C05</b>	<b>Planimetria Impianto e Cavidotti su CTR</b>	<b>20123</b>	<b>D</b>		
REVISIONE		CODICE ELABORATO			
<b>01</b>		<b>DW20123D-C05</b>			
FOGLIO		SOSTITUISCE	SOSTITUITO DA		
<b>1/1</b>		CODICE ELABORATO	CODICE ELABORATO		
REV	DATA	MODIFICA	DISEGNATO	CONTROLLATO	APPROVATO
00	15/03/2021	Emissione	Zingarelli	Miglionico	Pomponio
01	26/08/2022	Revisione ubicazione Stazione Elettrica Terna e Cabina Utente	Zingarelli	Miglionico	Pomponio
02					
03					
04					
05					