
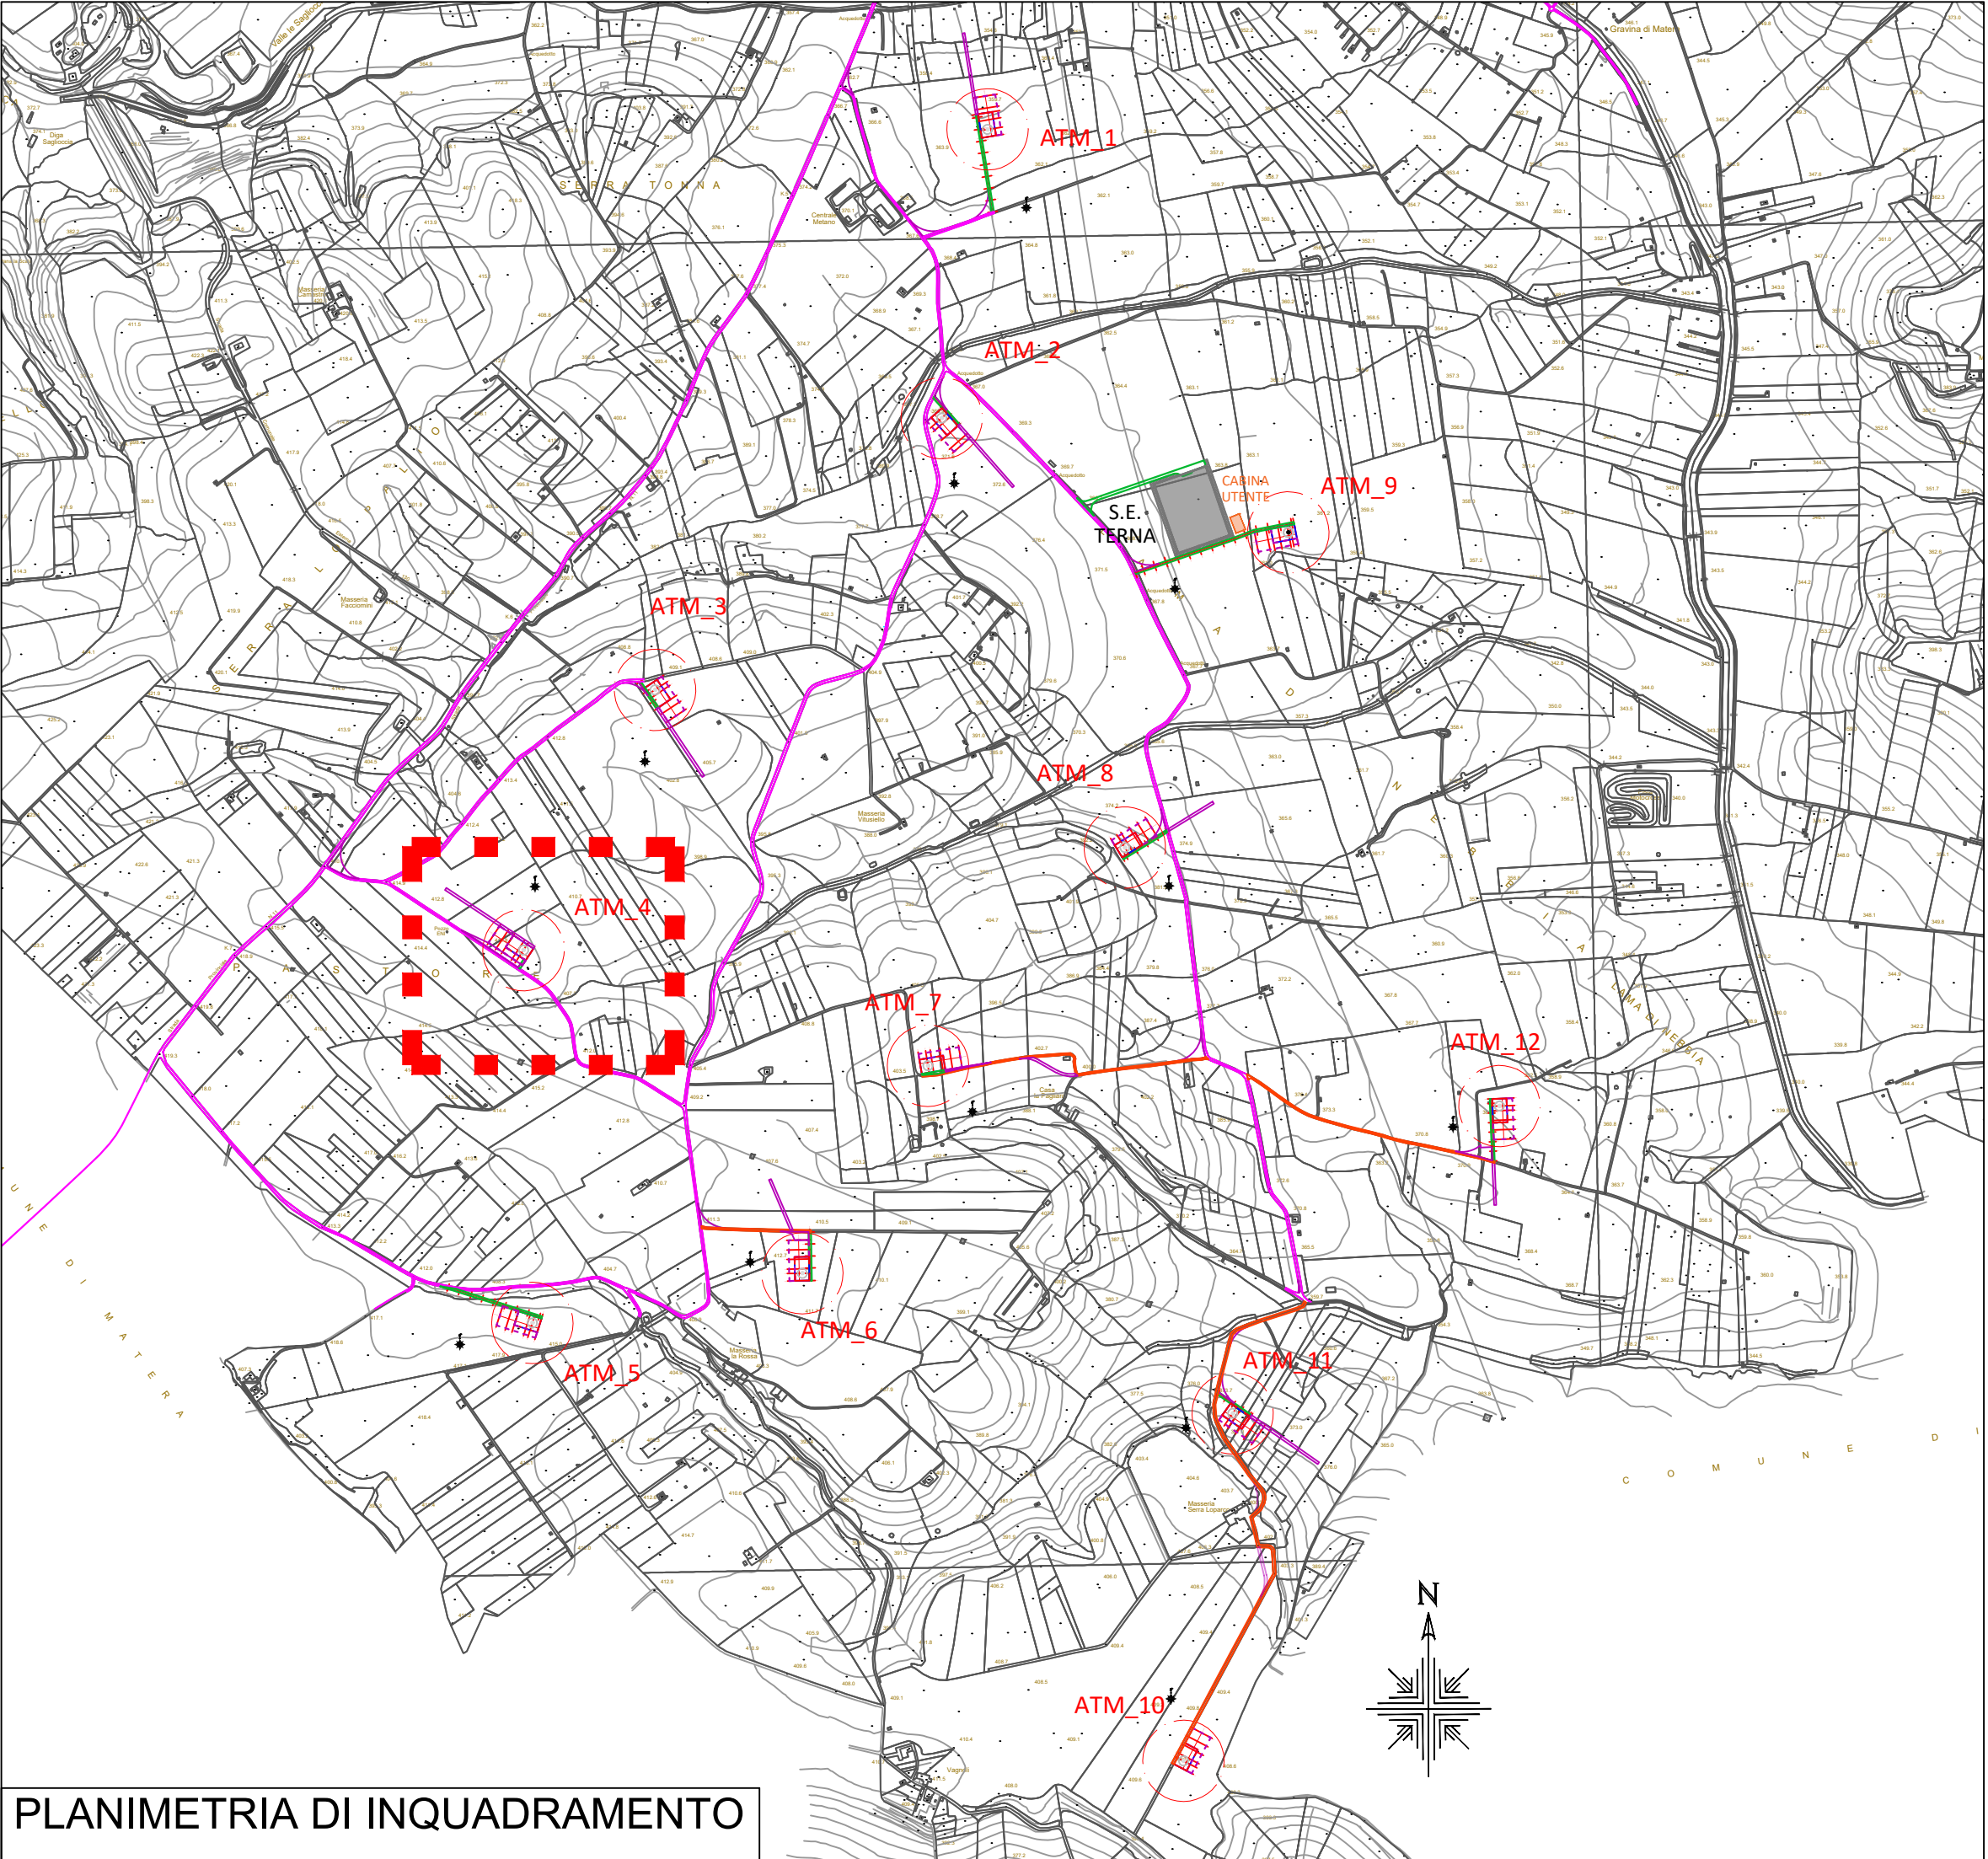


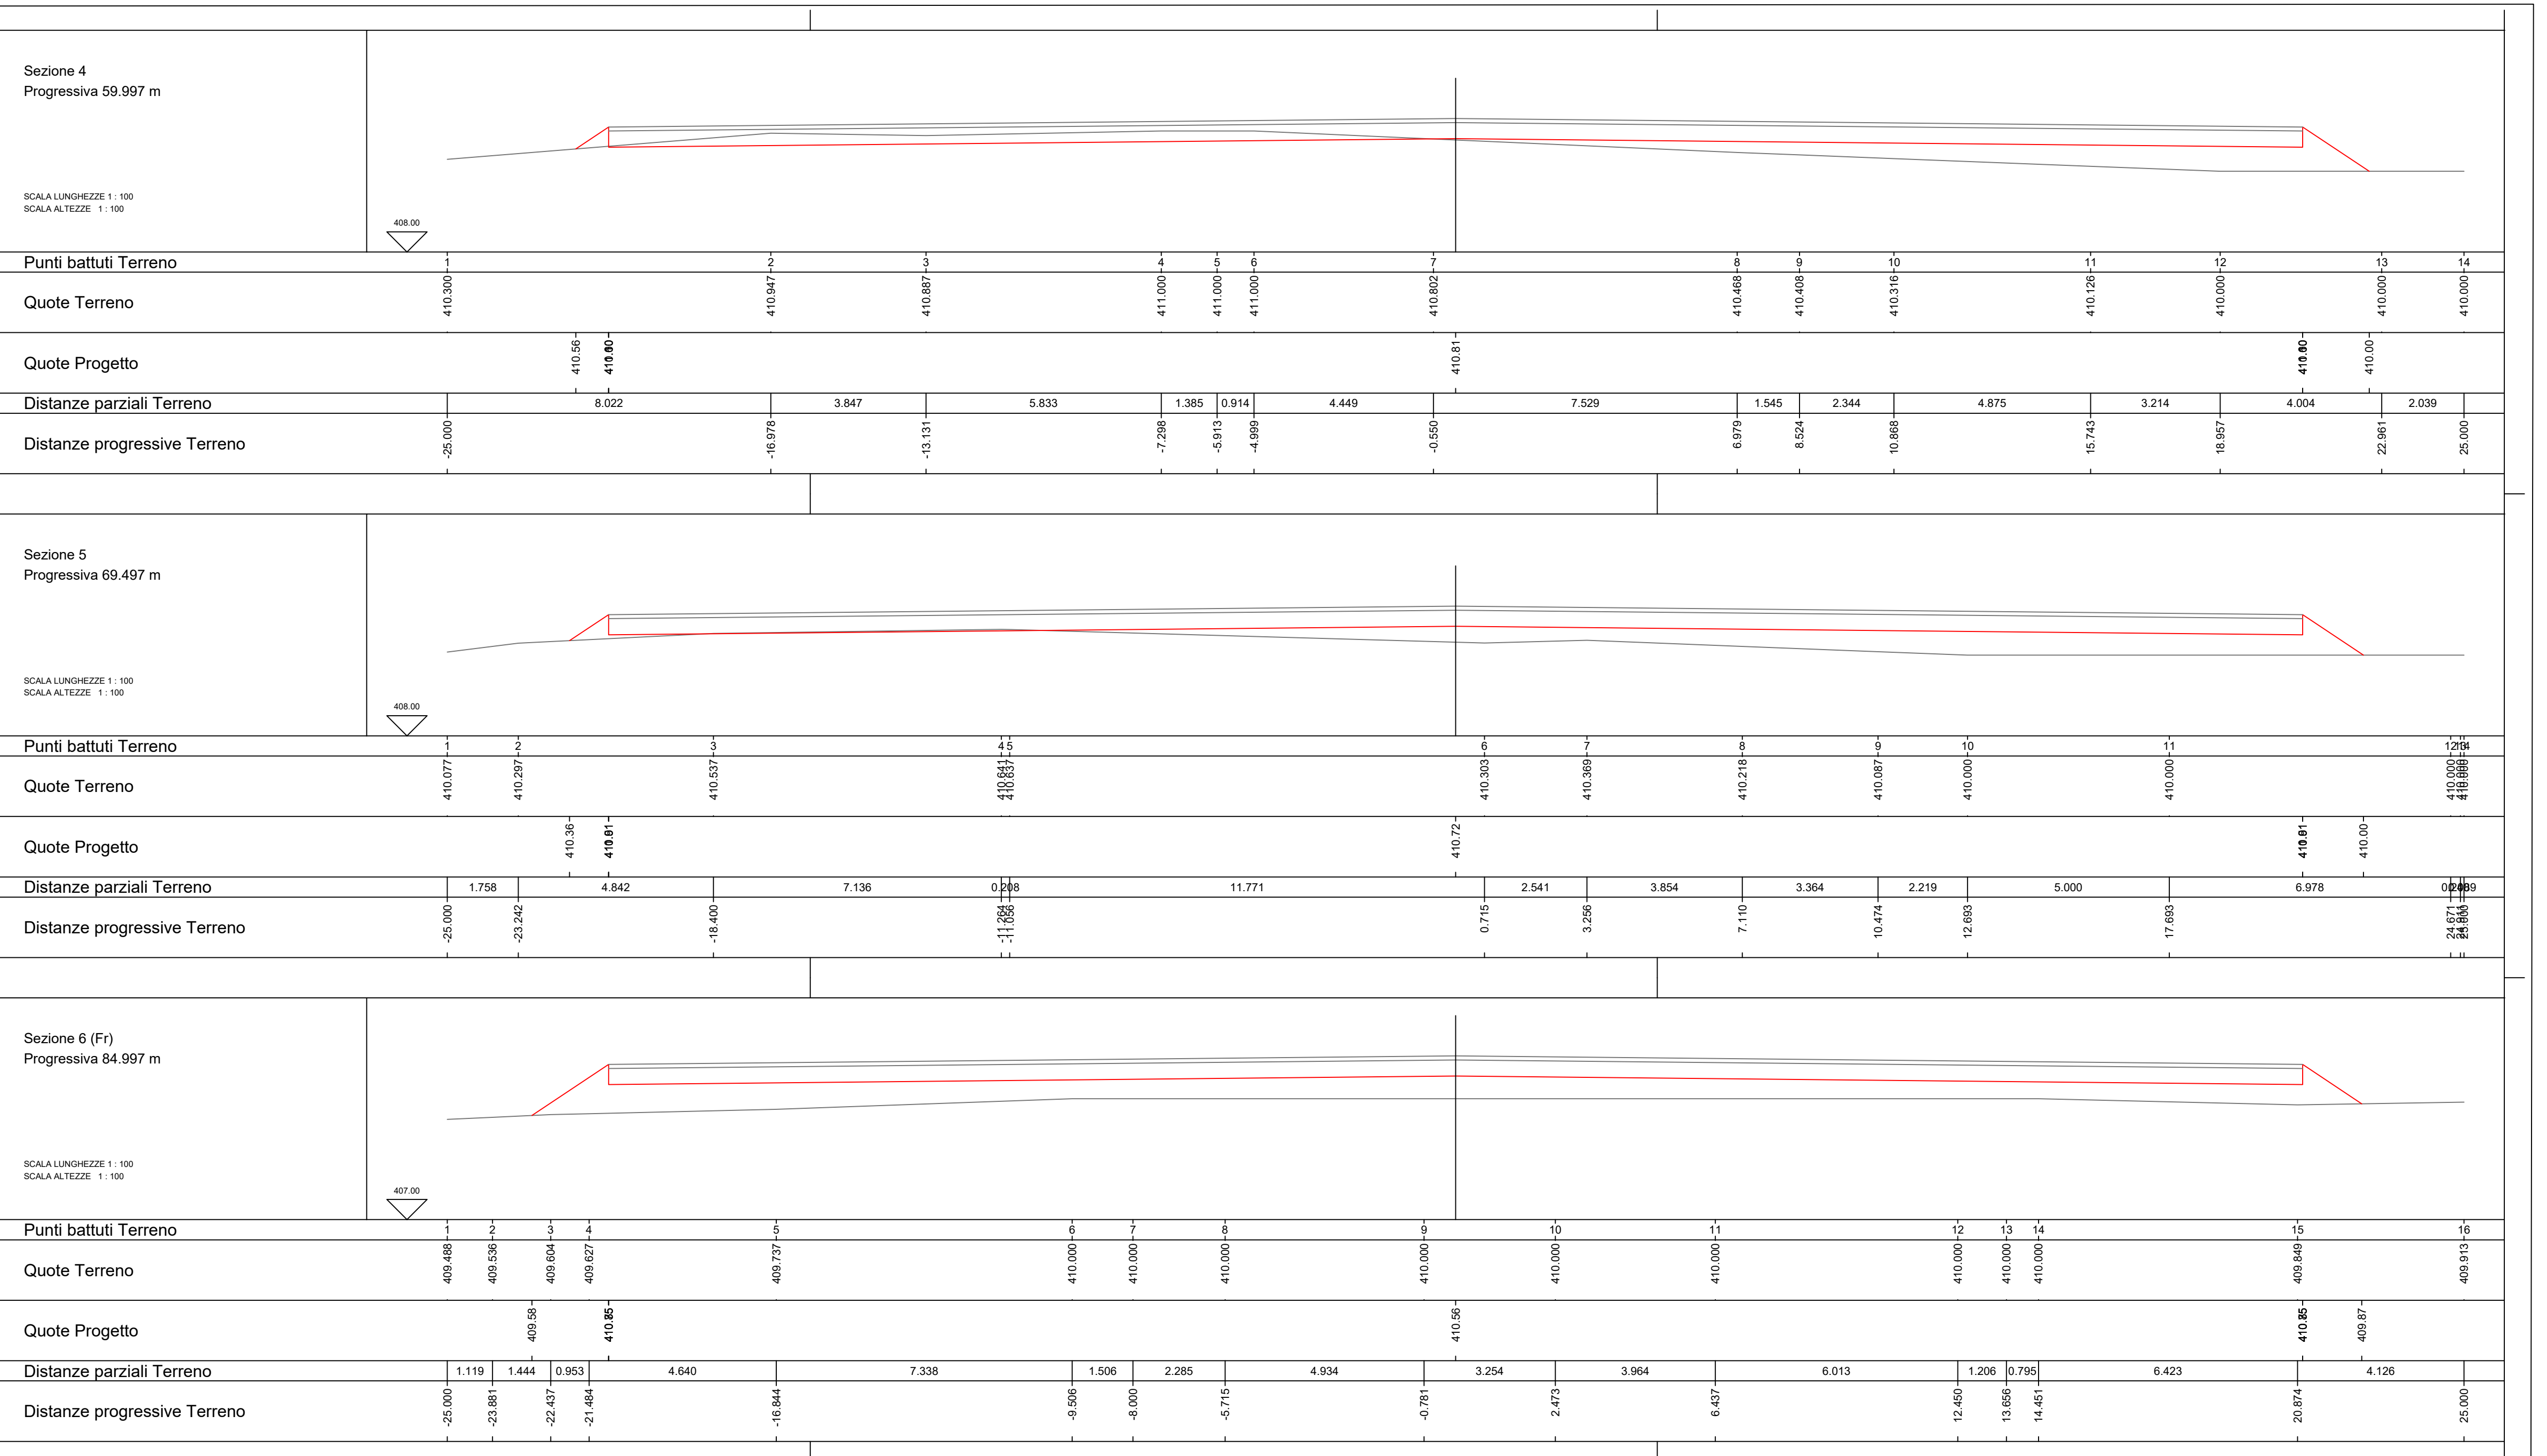

		Wpd Altitia S.r.l. Corso Italia n.83 - 00198 ROMA	
PROGETTO DEFINITIVO PER LA REALIZZAZIONE DI UN PARCO EOLICO CON POTENZA DI 72,00 MW RICADENTE NEL TERRITORIO COMUNE DI ALTAMURA (BA) IN LOCALITA' "LAMA DI NEBBIA"	
 Via degli Arancini, 5 00144 Roma (RM) Italy tel (+39) 066024644 www.bfp.it - info@bfp.it Azienda ex Istituto di Ricerche Geotecniche SRL del Gruppo BFP P.IVA 01509010015 UNIS 02-43001-1001		Tecnico Ing. Danilo Pomponio Collaborazioni Ing. Milena Miglionico Ing. Antonio Crisafulli Ing. Tommaso Mancini Ing. Giovanna Scuderi Ing. Dionisio Staffieri Ing. Giuseppe Federico Zingarelli	
		Rispondente Ing. Danilo Pomponio	
<table border="1"> <thead> <tr> <th colspan="2">TAVOLA</th> <th colspan="2">TITOLO</th> <th>COMMESSA</th> <th>TIPOLOGIA</th> </tr> </thead> <tbody> <tr> <td colspan="2">C11</td> <td colspan="2">PROFILI LONGITUDINALI E SEZIONI DELLA PIAZZOLA PER L'INSTALLAZIONE DELL'AEROGENERATORE ATM04</td> <td>20123</td> <td>D</td> </tr> <tr> <td colspan="2">REVISIONE</td> <td colspan="2"></td> <td colspan="2">CODICE ELABORATO</td> </tr> <tr> <td colspan="2">01</td> <td colspan="2"></td> <td colspan="2">DW20123D-C11</td> </tr> <tr> <td colspan="2">FOGLIO</td> <td colspan="2"></td> <td>SOSTITUISCe</td> <td>SOSTITUITO DA</td> </tr> <tr> <td colspan="2">4/12</td> <td colspan="2"></td> <td>CODICE ELABORATO</td> <td>CODICE COMMESSA</td> </tr> <tr> <td colspan="2"></td> <td colspan="2"></td> <td>NAME FILE</td> <td>SCALA</td> </tr> <tr> <td colspan="2"></td> <td colspan="2"></td> <td>DW20123D-C11.dwg</td> <td>1:500/100</td> </tr> <tr> <td>REV</td> <td>DATA</td> <td colspan="2">MODIFICA</td> <td>DESEGNAITO</td> <td>CONTROLLATO</td> <td>APPROVATO</td> </tr> <tr> <td>00</td> <td>15/03/2021</td> <td colspan="2">Emissione</td> <td>Zingarelli</td> <td>Miglionico</td> <td>Pomponio</td> </tr> <tr> <td>01</td> <td>26/08/2022</td> <td colspan="2">Revisione Ubicazione Stazione elettrica Tema e Cabina Utenze</td> <td>Zingarelli</td> <td>Miglionico</td> <td>Pomponio</td> </tr> <tr> <td>02</td> <td></td> <td colspan="2"></td> <td></td> <td></td> <td></td> </tr> <tr> <td>03</td> <td></td> <td colspan="2"></td> <td></td> <td></td> <td></td> </tr> <tr> <td>04</td> <td></td> <td colspan="2"></td> <td></td> <td></td> <td></td> </tr> <tr> <td>05</td> <td></td> <td colspan="2"></td> <td></td> <td></td> <td></td> </tr> </tbody> </table> Tutti le informazioni tecniche contenute nel presente documento sono di proprietà esclusiva della Wpd Altitia S.p.A. e non possono essere riprodotte, divulgate o comunque utilizzate senza il suo permesso. Le elaborazioni e i disegni sono protetti da copyright © 2022 Wpd Altitia S.p.A. Tutti i diritti sono riservati. È vietata espressamente la ristampa o l'utilizzo non autorizzato senza il permesso scritto dalla Wpd Altitia S.p.A., e may neither be used nor disclosed without its prior written consent. (art. 295 c.c.)				TAVOLA		TITOLO		COMMESSA	TIPOLOGIA	C11		PROFILI LONGITUDINALI E SEZIONI DELLA PIAZZOLA PER L'INSTALLAZIONE DELL'AEROGENERATORE ATM04		20123	D	REVISIONE				CODICE ELABORATO		01				DW20123D-C11		FOGLIO				SOSTITUISCe	SOSTITUITO DA	4/12				CODICE ELABORATO	CODICE COMMESSA					NAME FILE	SCALA					DW20123D-C11.dwg	1:500/100	REV	DATA	MODIFICA		DESEGNAITO	CONTROLLATO	APPROVATO	00	15/03/2021	Emissione		Zingarelli	Miglionico	Pomponio	01	26/08/2022	Revisione Ubicazione Stazione elettrica Tema e Cabina Utenze		Zingarelli	Miglionico	Pomponio	02							03							04							05						
TAVOLA		TITOLO		COMMESSA	TIPOLOGIA	
C11		PROFILI LONGITUDINALI E SEZIONI DELLA PIAZZOLA PER L'INSTALLAZIONE DELL'AEROGENERATORE ATM04		20123	D	
REVISIONE				CODICE ELABORATO	
01				DW20123D-C11	
FOGLIO				SOSTITUISCe	SOSTITUITO DA	
4/12				CODICE ELABORATO	CODICE COMMESSA	
				NAME FILE	SCALA	
				DW20123D-C11.dwg	1:500/100	
REV	DATA	MODIFICA		DESEGNAITO	CONTROLLATO	APPROVATO	
00	15/03/2021	Emissione		Zingarelli	Miglionico	Pomponio	
01	26/08/2022	Revisione Ubicazione Stazione elettrica Tema e Cabina Utenze		Zingarelli	Miglionico	Pomponio	
02	
03	
04	
05	
Progetto elaborato con software CAD: E-plan® e AutoCAD®	