Sezione 1 (ir)
Progressiva 0.000 m

SCALA LUNGHEZZE 1 : 100
SCALA ALTEZZE 1 : 100

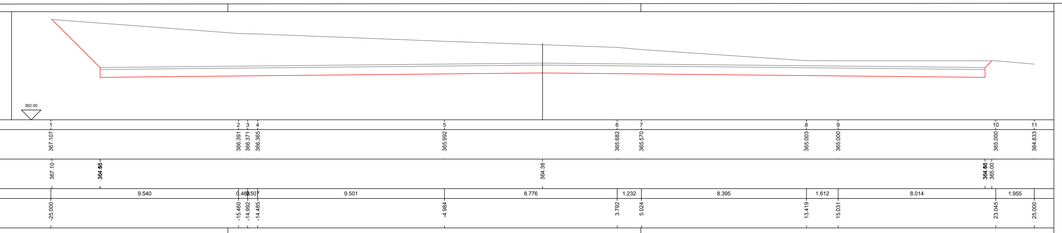

Punti battuti Terreno	1	2	3	4	5	6	7	8	9	10	11
Quote Terreno	367.107	366.391	366.371	366.360	365.992	365.683	365.579	365.003	365.000	365.000	364.833
Quote Progetto	367.10	364.50			364.38					365.00	
Distanze parziali Terreno		9.540	0.480	0.507	9.501	8.776	1.232	8.395	1.612	8.014	1.955
Distanze progressive Terreno	-25.000	-15.460	-14.992	-14.485	-4.984	3.792	5.024	13.419	15.031	23.045	25.000

Sezione 2
Progressiva 20.000 m

SCALA LUNGHEZZE 1 : 100
SCALA ALTEZZE 1 : 100

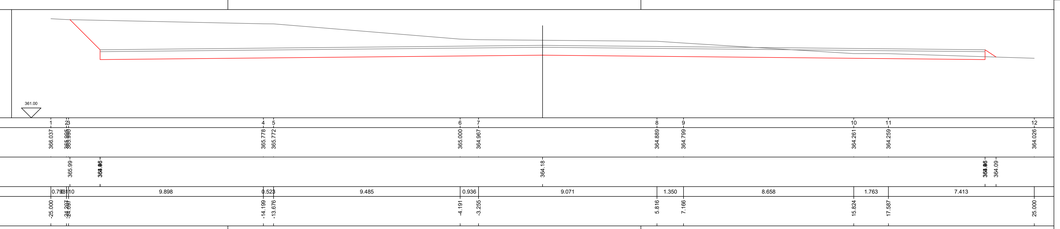

Punti battuti Terreno	1	2	3	4	5	6	7	8	9	10	11
Quote Terreno	366.037	365.990	365.779	365.772	365.050	364.680	364.790	364.281	364.250	364.000	364.000
Quote Progetto		365.99	364.80		364.18					364.00	364.00
Distanze parziali Terreno	0.781	0.050	9.898	0.523	9.485	0.936	9.071	1.350	8.658	1.763	7.413
Distanze progressive Terreno	-25.000	-24.219	-14.169	-13.870	-4.191	-3.255	5.816	7.166	15.824	17.587	25.000

Sezione 3
Progressiva 40.000 m

SCALA LUNGHEZZE 1 : 100
SCALA ALTEZZE 1 : 100

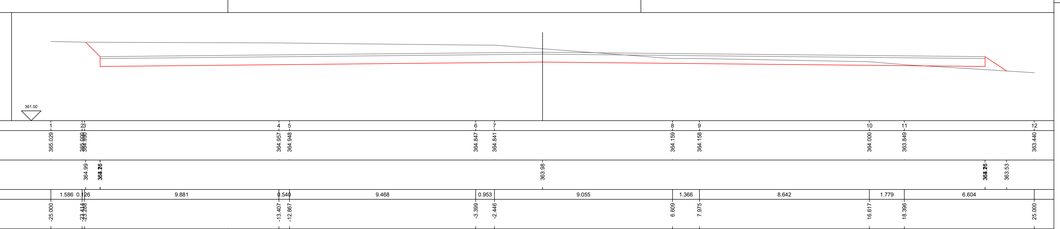

Punti battuti Terreno	1	2	3	4	5	6	7	8	9	10	11
Quote Terreno	365.029	364.990	364.597	364.648	364.847	364.841	364.109	364.108	364.000	363.849	363.440
Quote Progetto		364.99	363.75		363.98					364.00	363.53
Distanze parziali Terreno	1.586	0.039	9.881	0.549	9.468	0.953	9.055	1.366	8.642	1.779	6.604
Distanze progressive Terreno	-25.000	-23.414	-13.457	-12.907	-3.389	-2.436	6.609	7.975	16.617	18.396	25.000

Sezione 4
Progressiva 60.000 m

SCALA LUNGHEZZE 1 : 100
SCALA ALTEZZE 1 : 100

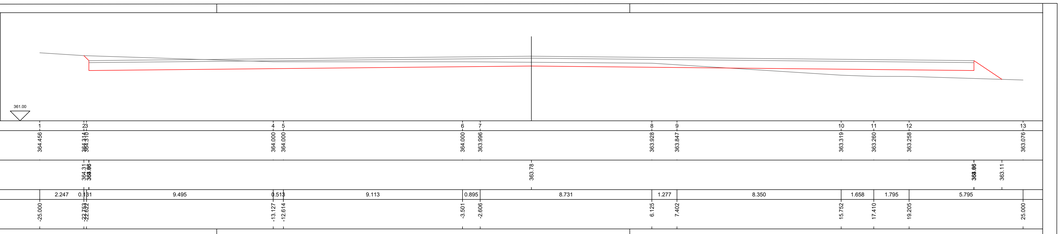

Punti battuti Terreno	1	2	3	4	5	6	7	8	9	10	11	12	13
Quote Terreno	364.459	364.212	364.212	364.000	364.000	363.999	363.999	363.938	363.847	363.319	363.260	363.258	363.079
Quote Progetto		364.21	363.95				363.78					363.95	363.11
Distanze parziali Terreno	2.247	0.000	9.495	0.513	9.113	0.895	8.731	1.277	8.350	1.658	1.795	5.795	
Distanze progressive Terreno	-25.000	-22.753	-22.753	-13.257	-4.144	-3.631	5.100	6.378	14.728	16.386	18.181	23.976	25.000

Sezione 5
Progressiva 69.497 m

SCALA LUNGHEZZE 1 : 100
SCALA ALTEZZE 1 : 100

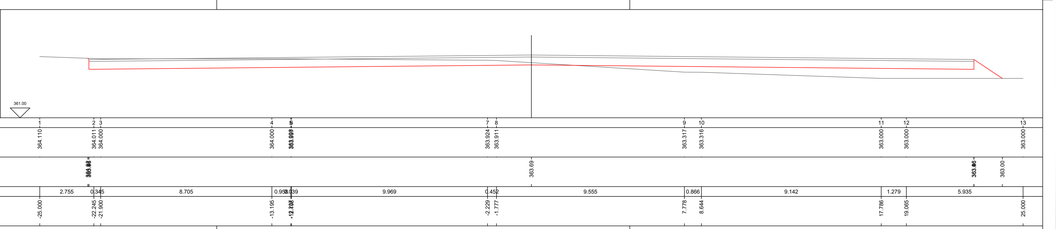

Punti battuti Terreno	1	2	3	4	5	6	7	8	9	10	11	12	13
Quote Terreno	364.171	364.011	364.000	364.000	363.924	363.911	363.911	363.317	363.316	363.000	363.000	363.000	363.000
Quote Progetto		364.01			363.91							363.40	363.00
Distanze parziali Terreno	2.755	0.245	8.705	0.924	0.989	9.969	0.432	9.555	0.866	9.142	1.279	5.935	
Distanze progressive Terreno	-25.000	-22.245	-13.540	-12.616	-11.627	-1.658	-1.226	8.329	9.195	18.337	19.616	25.551	25.000

Sezione 6 (Fr)
Progressiva 84.997 m

SCALA LUNGHEZZE 1 : 100
SCALA ALTEZZE 1 : 100

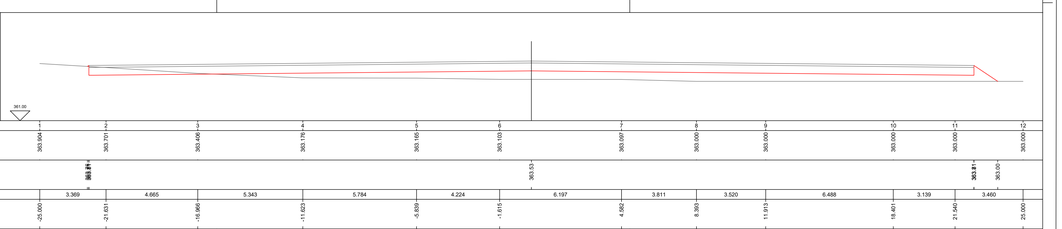

Punti battuti Terreno	1	2	3	4	5	6	7	8	9	10	11	12	13
Quote Terreno	365.004	363.701	365.405	363.179	363.165	363.103	363.097	363.000	363.000	363.000	363.000	363.000	363.000
Quote Progetto		363.81					363.53					363.81	363.50
Distanze parziali Terreno	3.369	4.665	5.343	5.784	4.224	6.197	3.811	3.520	6.488	3.139	3.460		
Distanze progressive Terreno	-25.000	-21.631	-16.966	-11.623	-5.839	-1.615	4.582	8.393	11.913	18.401	21.540	25.000	

Pendenza % Progetto -1.000 %

PROFILO Piazzola ATM12

SCALA LUNGHEZZE 1 : 500
SCALA ALTEZZE 1 : 100

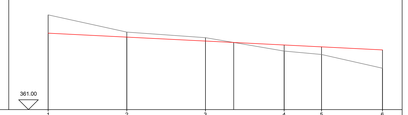

Sezioni	1	2	3	4	5	6	7
Quote Terreno	365.615	364.639	364.606	363.575	363.600	363.101	
Quote di Progetto	364.864	364.664	364.464	364.264	364.189	364.034	
Distanze parziali Terreno		20.000	20.000	20.000	9.497	15.500	
Distanze progressive Terreno	0.000	20.000	40.000	60.000	69.497	84.997	

Ettometriche

Andamento planim.

Sv = 84.997

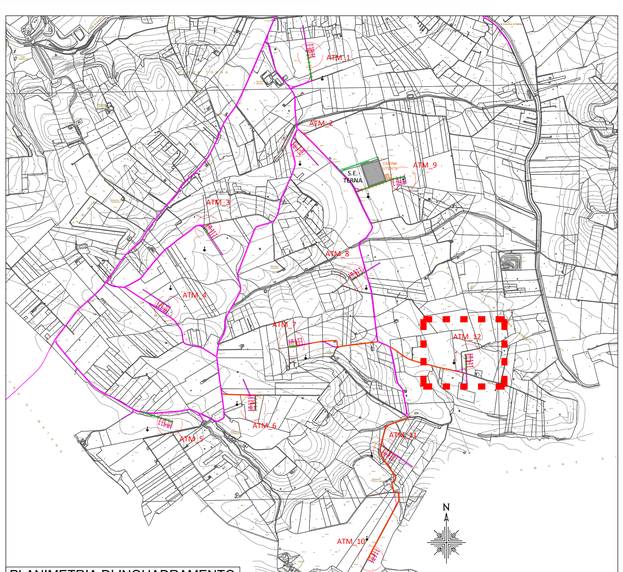

PLANIMETRIA DI INQUADRAMENTO

Wpd Altilia S.r.l.
Corso Italia n.83 - 00198 ROMA

PROGETTO DEFINITIVO PER LA REALIZZAZIONE DI UN PARCO EOLICO CON POTENZA DI 72,00 MW RICADENTE NEL TERRITORIO COMUNE DI ALTAMURA (BA) IN LOCALITA' "LAMA DI NEBBIA"

BFP
Via Napoli, 36/D - 70125 Bari - Italia
tel. (+39) 080 5021 211 - fax (+39) 080 5021 200
e-mail: info@bfp.it - web: www.bfp.it
Azienda con Sistema di Gestione Certificato
UNI EN ISO 9001:2015
UNI EN ISO 14001:2015
OHSAS 18001:2007

Tecnico
ing. Danilo Pomponio

Collaborazioni
ing. Milena Miglionico
ing. Antonio Crisafulli
ing. Tommaso Mancini
ing. Giovanna Scuderi
ing. Dionisio Staffieri
ing. Giuseppe Federico Zingarelli

POMPONIO DANILO
15.09.2022 19:44:58 GMT+01:00

Responsabile commessa
ing. Danilo Pomponio

TAVOLA	TITOLO	COMMESSA	TIPOLOGIA
C11	PROFILI LONGITUDINALI E SEZIONI DELLA PIAZZOLA PER L'INSTALLAZIONE DELL'AEROGENERATORE ATM12	**20123**	**D**
		CODICE ELABORATO	
		DW20123D-C11	
REVISIONE		SOSTITUISCE	SOSTITUITO DA
00		CODICE ELABORATO	CODICE ELABORATO
FOGLIO		NOME FILE	SCALA
12/12		**DW20123D-C11.dwg**	1:500/100

Tutte le informazioni tecniche contenute nel presente documento sono di proprietà esclusiva della Studio Tecnico BFP S.r.l. e non possono essere riprodotte o divulgate senza espressa autorizzazione scritta. All technical information contained in this document is the exclusive property of Studio Tecnico BFP S.r.l. and may neither be used nor disclosed without its prior written consent. (art. 2575 c.c.)

REV	DATA	MODIFICA	DISEGNATO	CONTROLLATO	APPROVATO
00	15/03/2021	Emissione	Zingarelli	Miglionico	Pomponio
01					
02					
03					
04					
05					