

**PROGETTO DEFINITIVO
PER LA REALIZZAZIONE DI UN PARCO EOLICO
CON POTENZA DI 72,00 MW RICADENTE
NEL TERRITORIO COMUNE DI ALTAMURA (BA)
IN LOCALITA' "LAMA DI NEBBIA"**




Tecnico
ing. Danilo Pomponio


Collaborazioni
ing. Milena Miglionico
ing. Tommaso Mancini
ing. Giulia Carella
ing. Margherita Debernardis
ing. Nunzia Zecchillo
ing. Marco D'Arcangelo
ing. Martino Lapenna
ing. Giovanna Scuderi
ing. Dionisio Staffieri
ing. Giuseppe Federico Zingarelli

Responsabile Commessa
ing. Danilo Pomponio

TAVOLA	TITOLO	COMMESSA	TIPOLOGIA
E03	PIANTA E PROSPETTI EDIFICIO CABINA UTENTE	20123	D
REVISIONE		CODICE ELABORATO	
01		DW20123D-E03	
FOGLIO		SOSTITUISCE	SOSTITUITO DA
1/1		---	---
REV	DATA	MODIFICA	
00	26/02/2021	Emissione	Mancini Crisafulli Pomponio
01	06/09/2022	Revisione ubicazione Stazione Elettrica Tema	Lapenna Mancini Pomponio
02			
03			
04			
05			

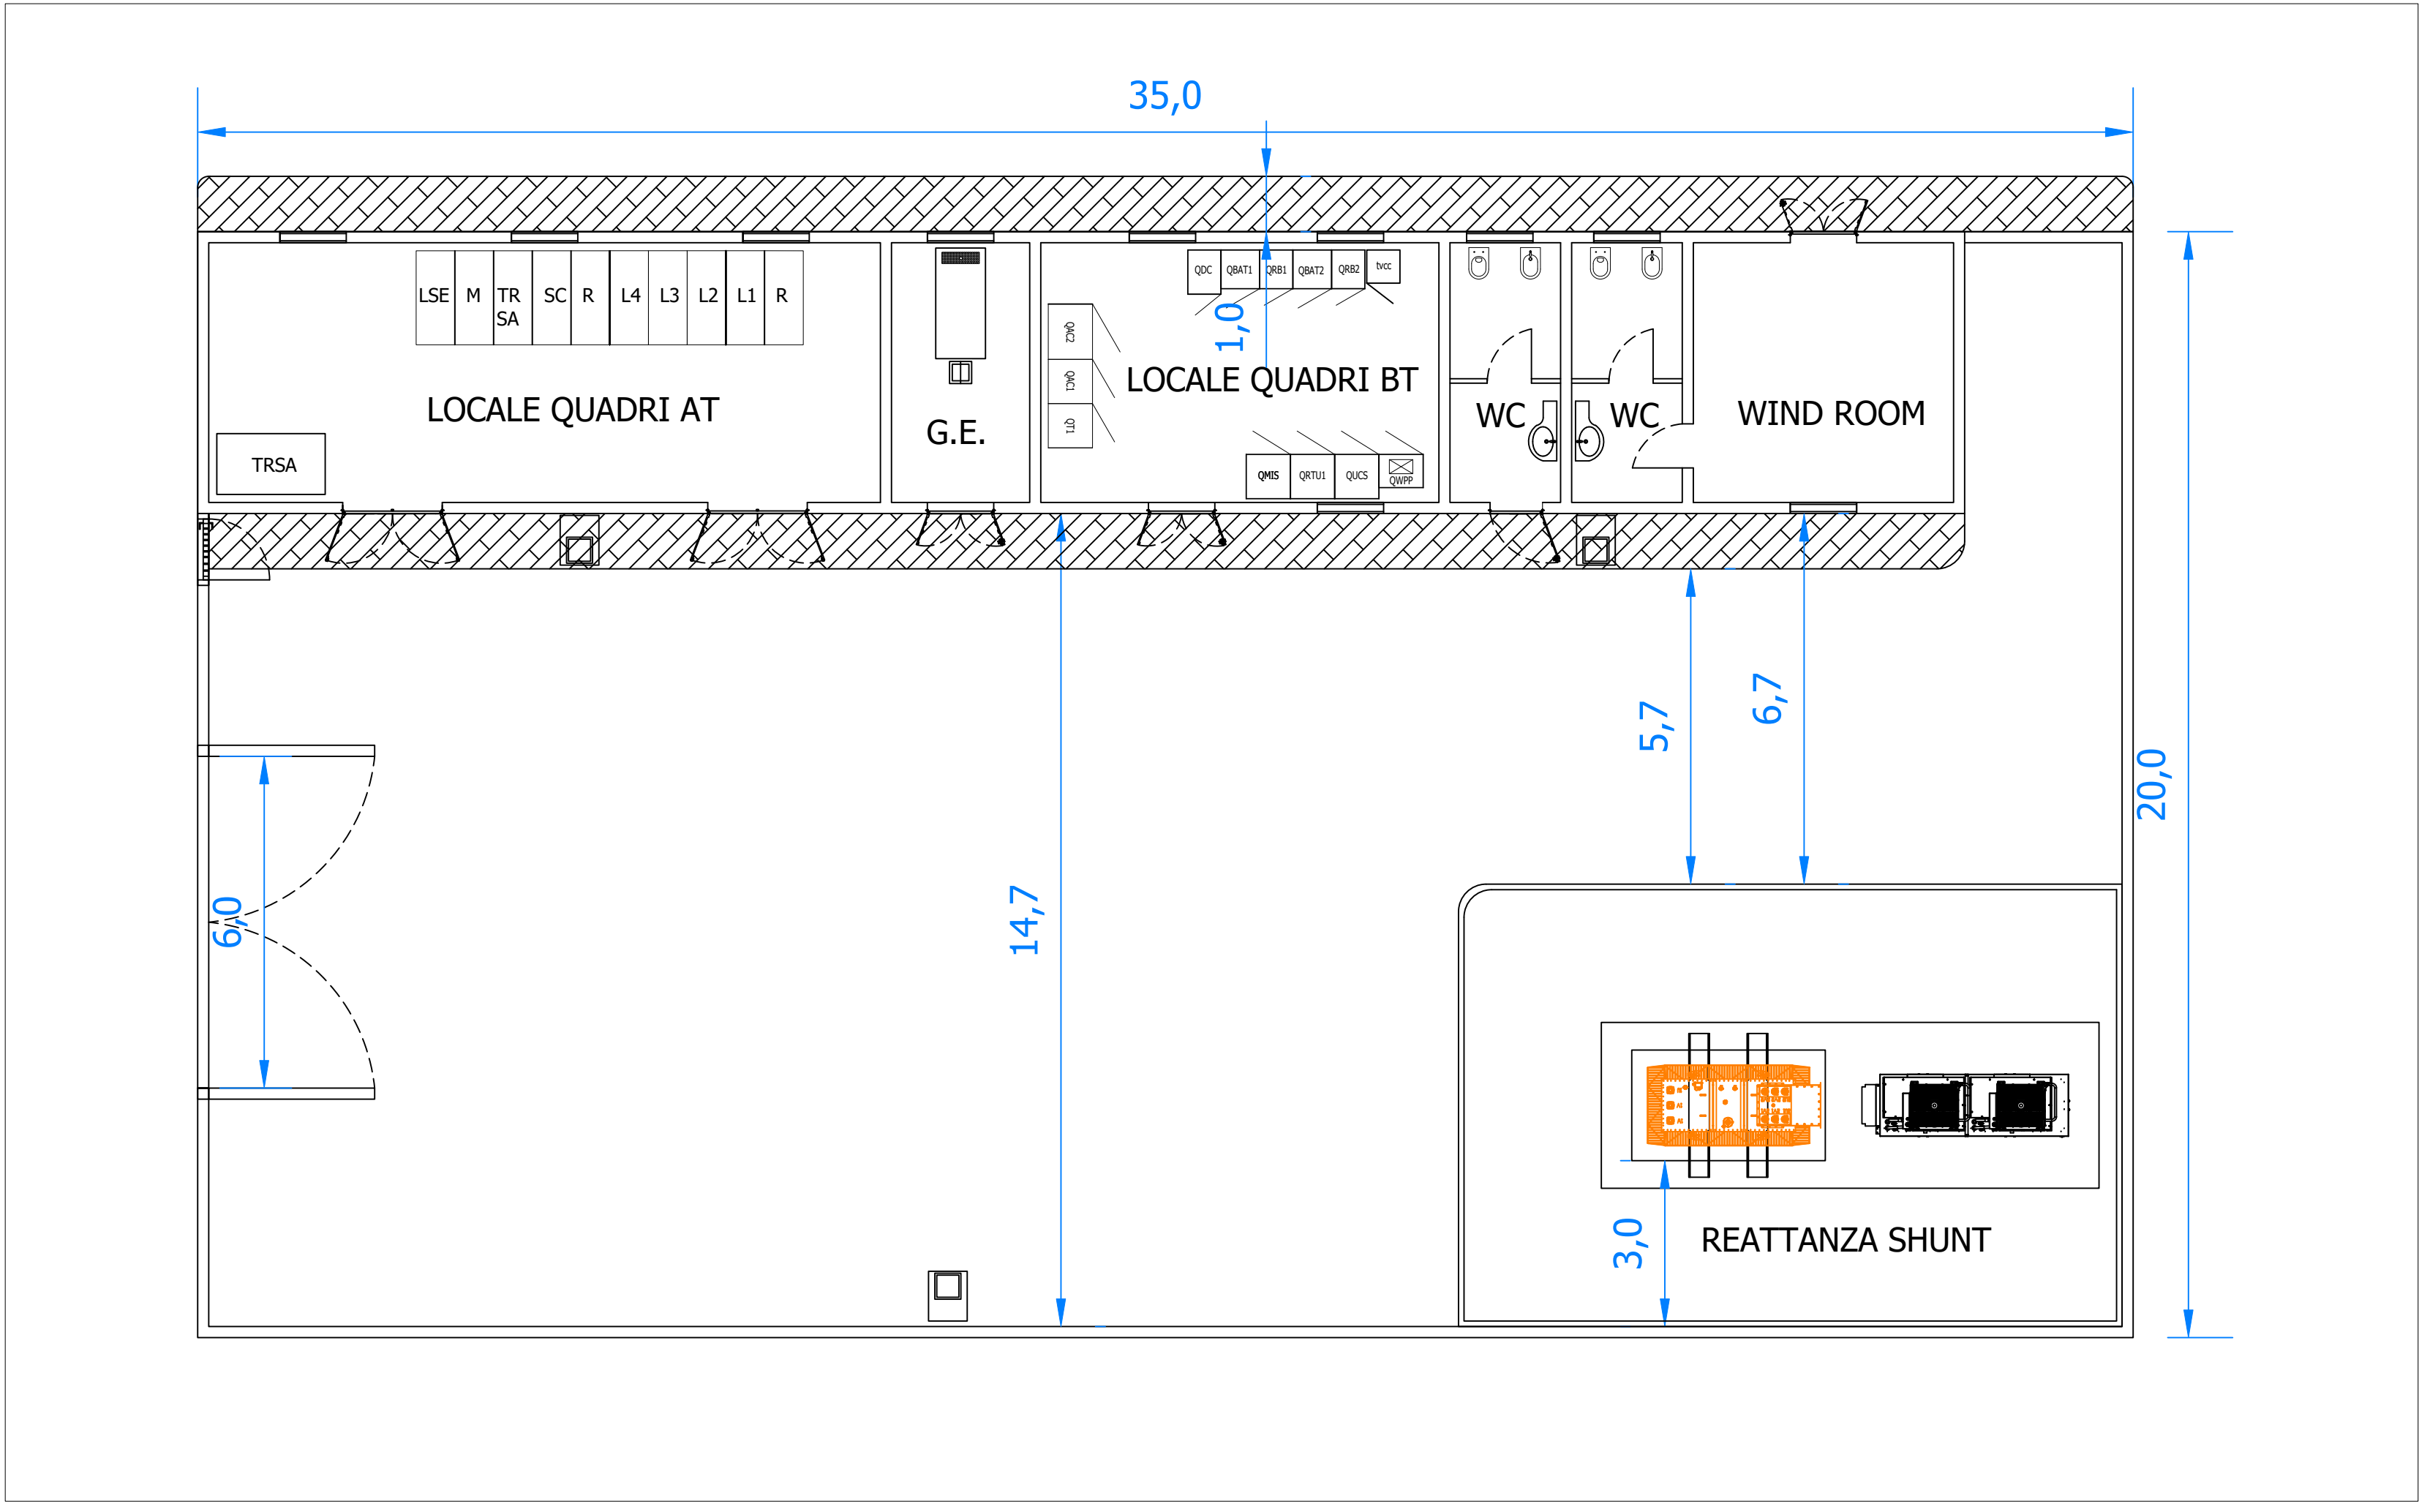

Planimetria cabina utente

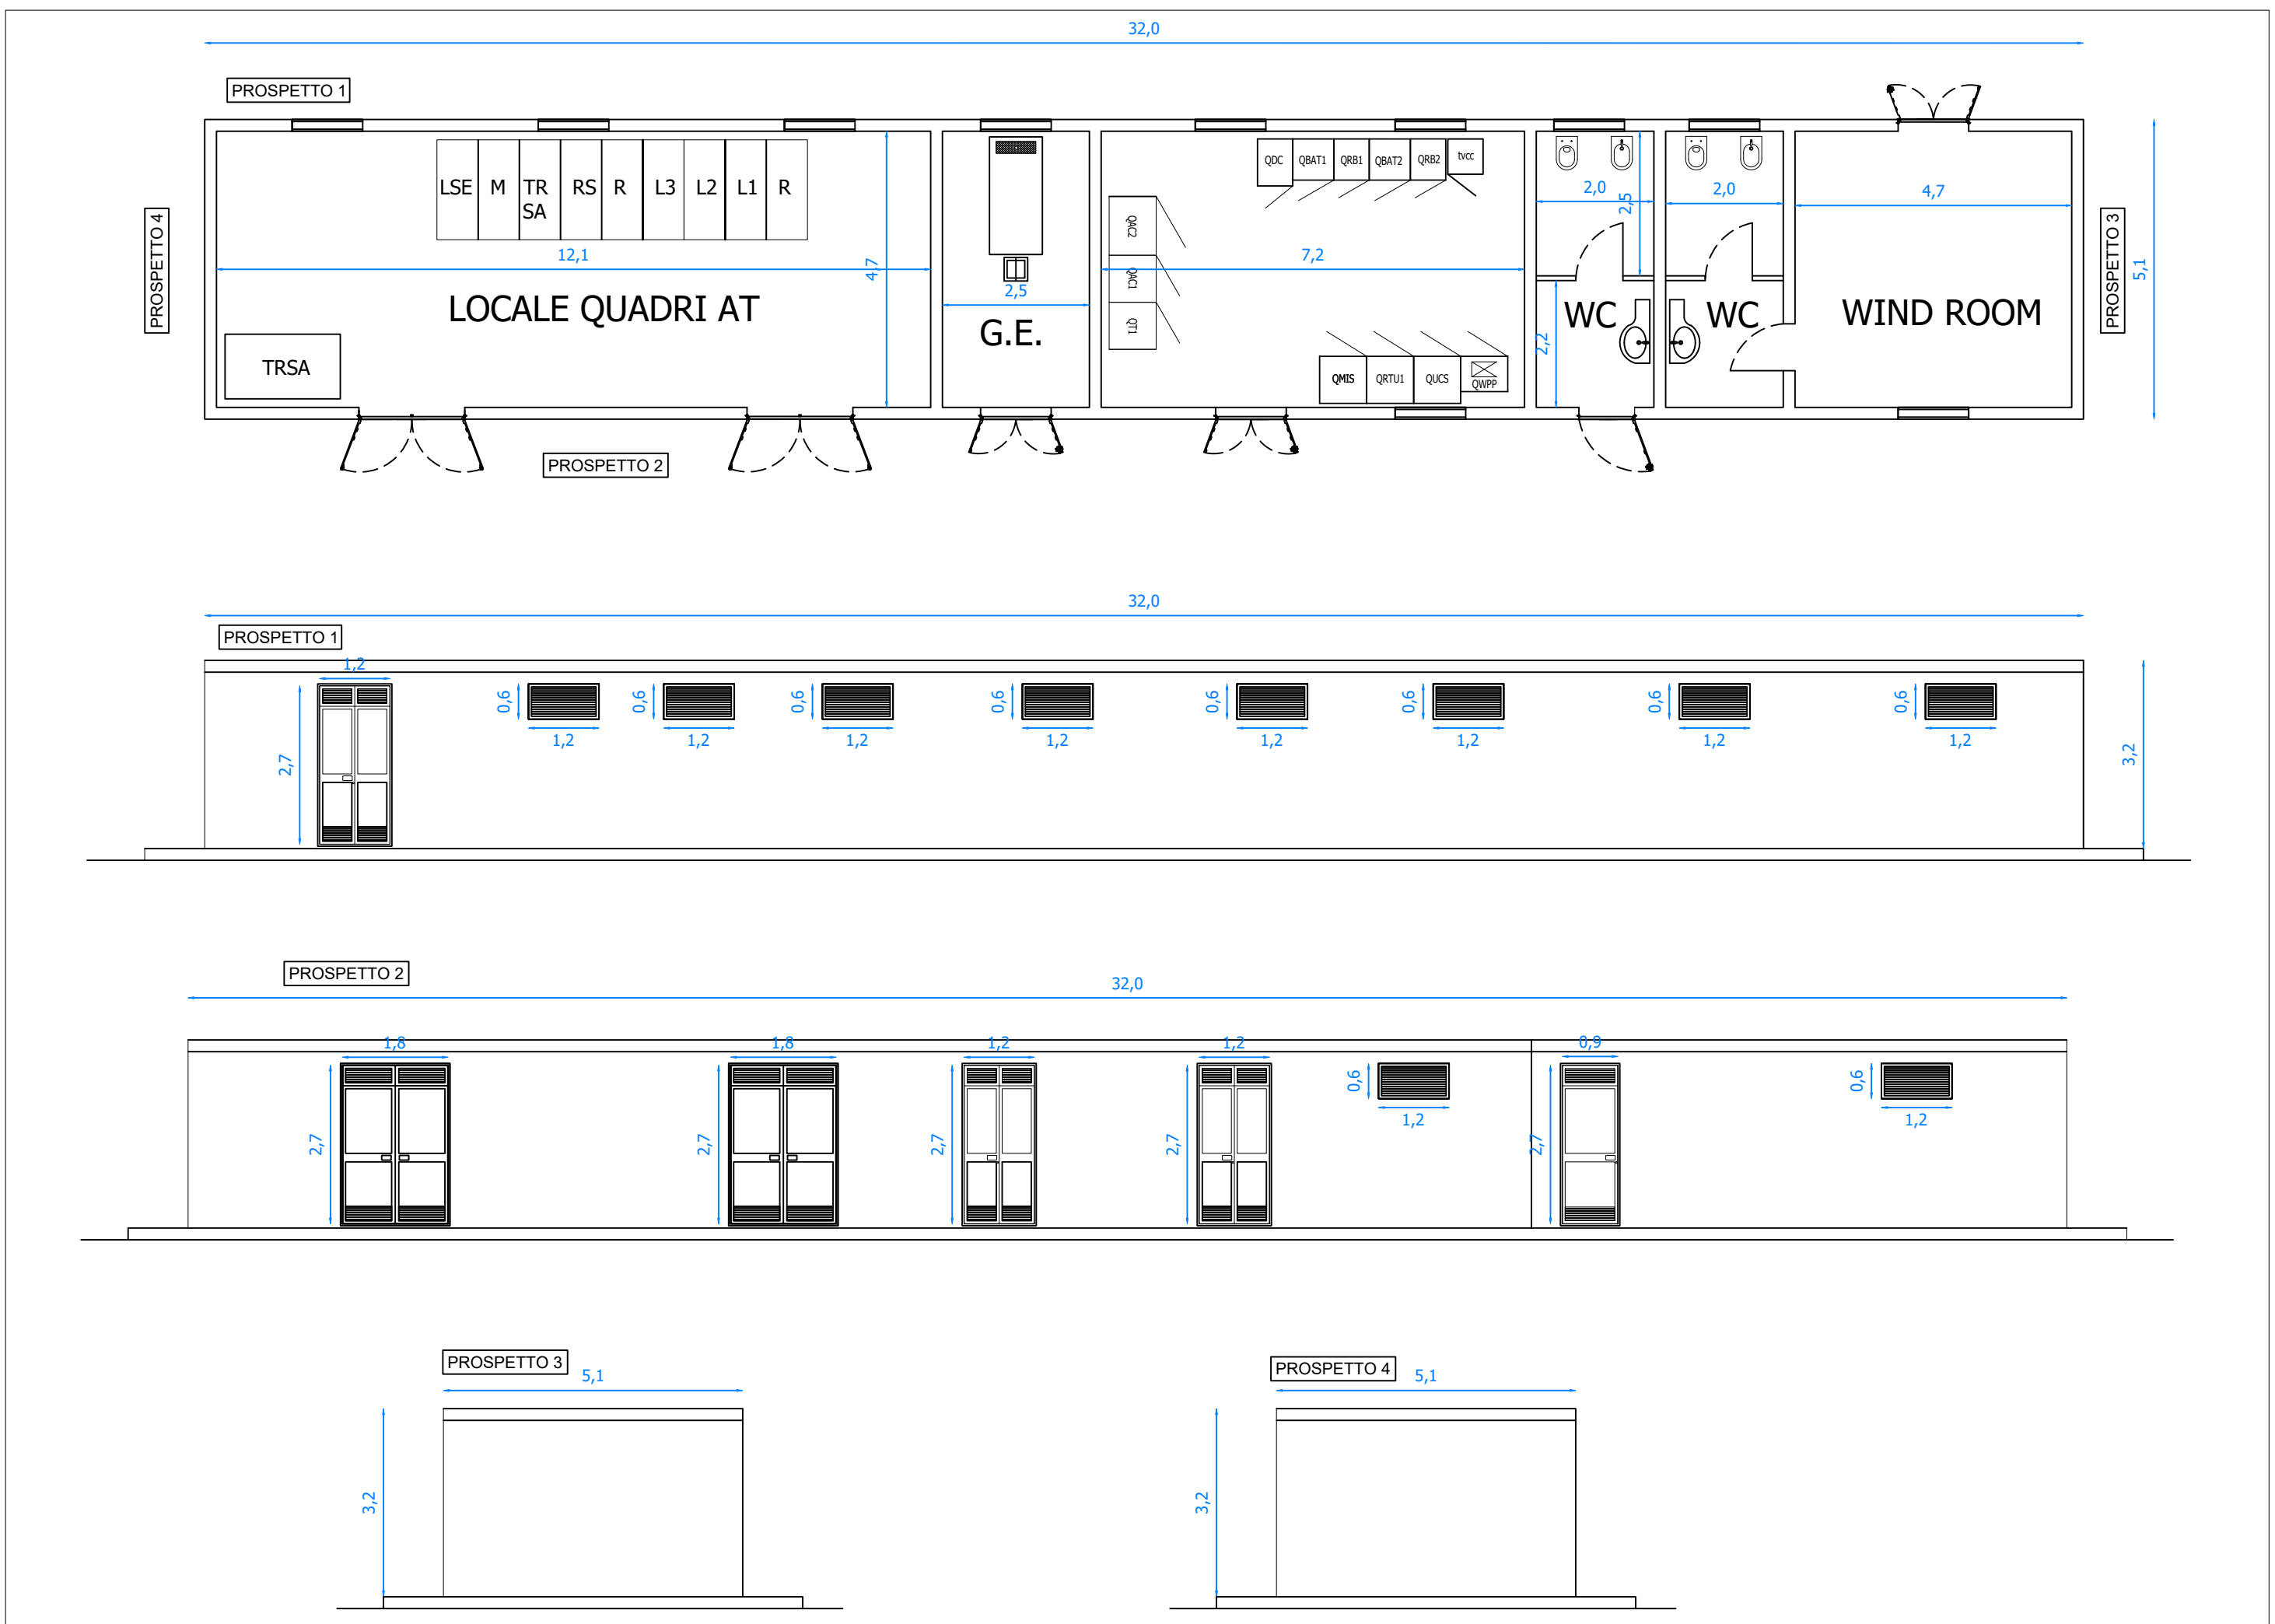

Prospetti fabbricato