

LEGENDA

ELABORATI DI RIFERIMENTO

NOTE

REGIONE Emilia-Romagna

ARCA
REGIONE
CIOSPADANA

CONTRATTORE

ASSE AUTOSTRADALE
IMPIANTI TECNICI
OPERE SINGOLARI
SINCOLO DI POGGIO RENAIUTO
SCHEMA FUNZIONALE IMPIANTO DI ESAZIONE


PROGETTO DEFINITIVO

AUTOSTRADA REGIONALE CISPADANA
DAL CASELLO DI REGGIO-POLO SULLAZZ
AL CASELLO DI FERRARA SUD SULLAZZ


PROGETTISTA
Ing. Massimo De' Santis
Albo Reg. Emilia-Romagna n. 415

PROGETTO ARCHITETTICO
Ing. Emilio Sili
Albo Reg. Emilia-Romagna n. 915


CONCESSIONARIO
Autosole S.p.A.
Consorzio ARCA
Consorzio ARCA

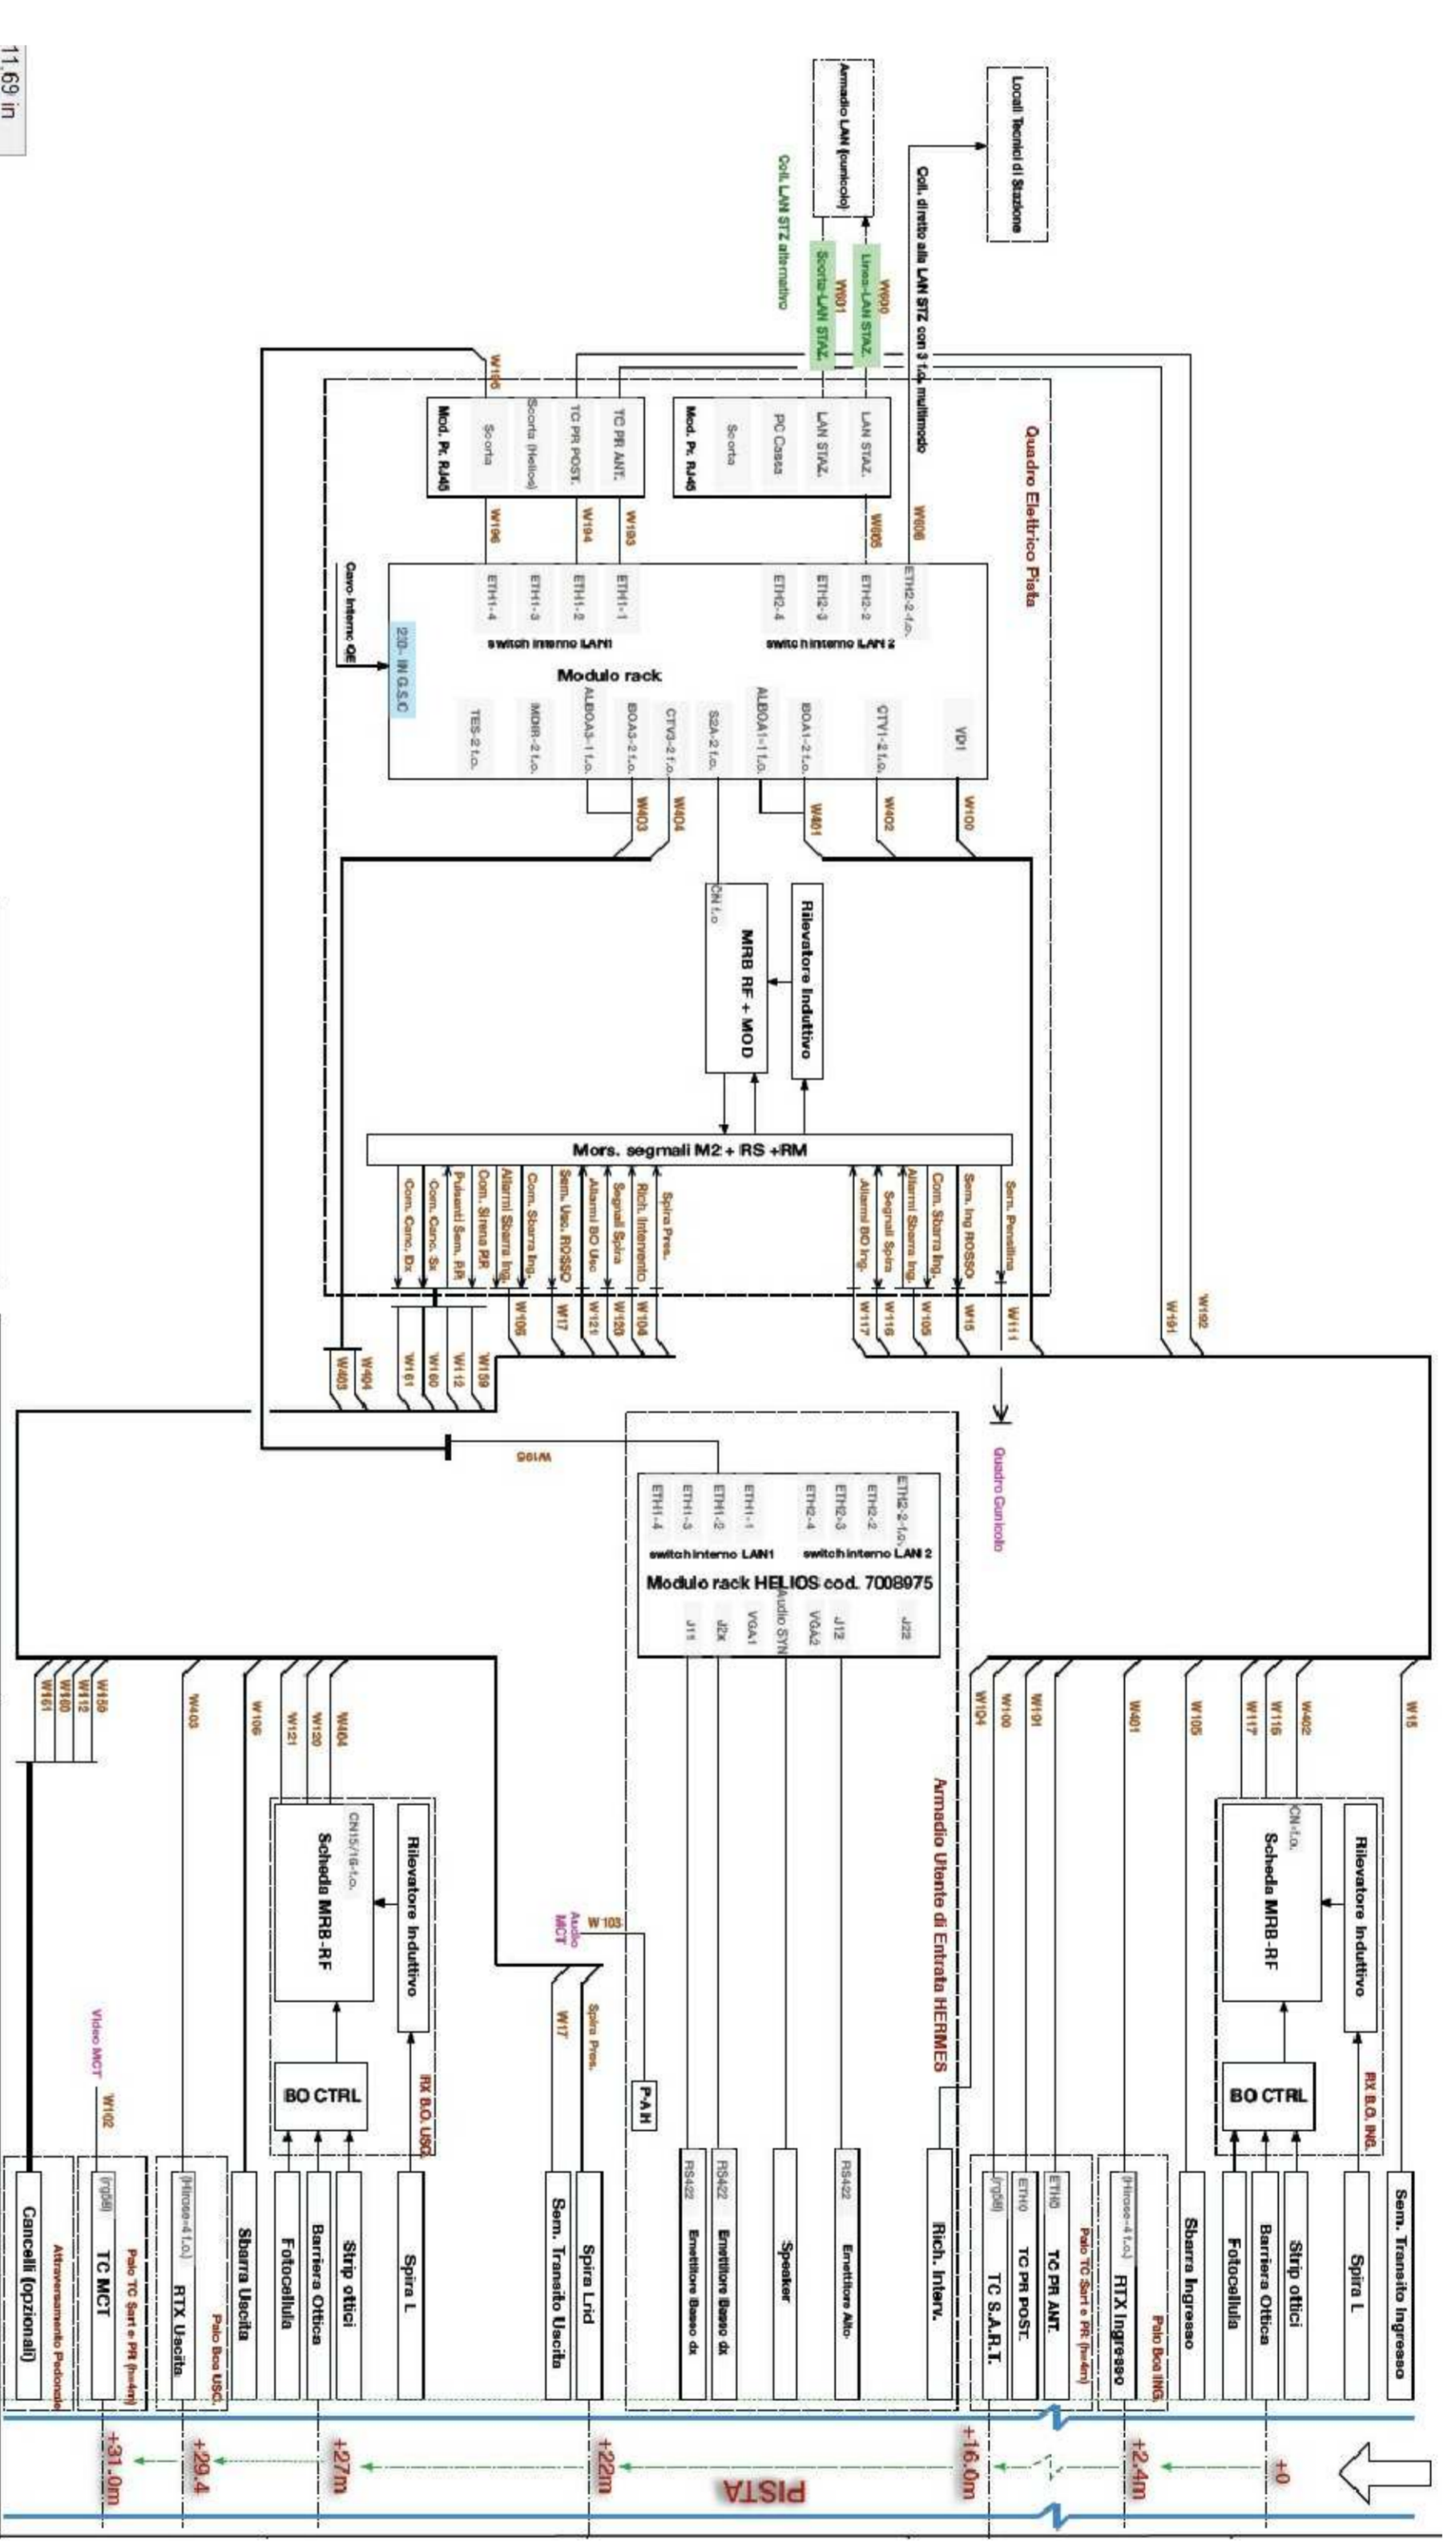


SCHEMA A BLOCCHI PISTA PROMISCUA DI ENTRATA E/ET

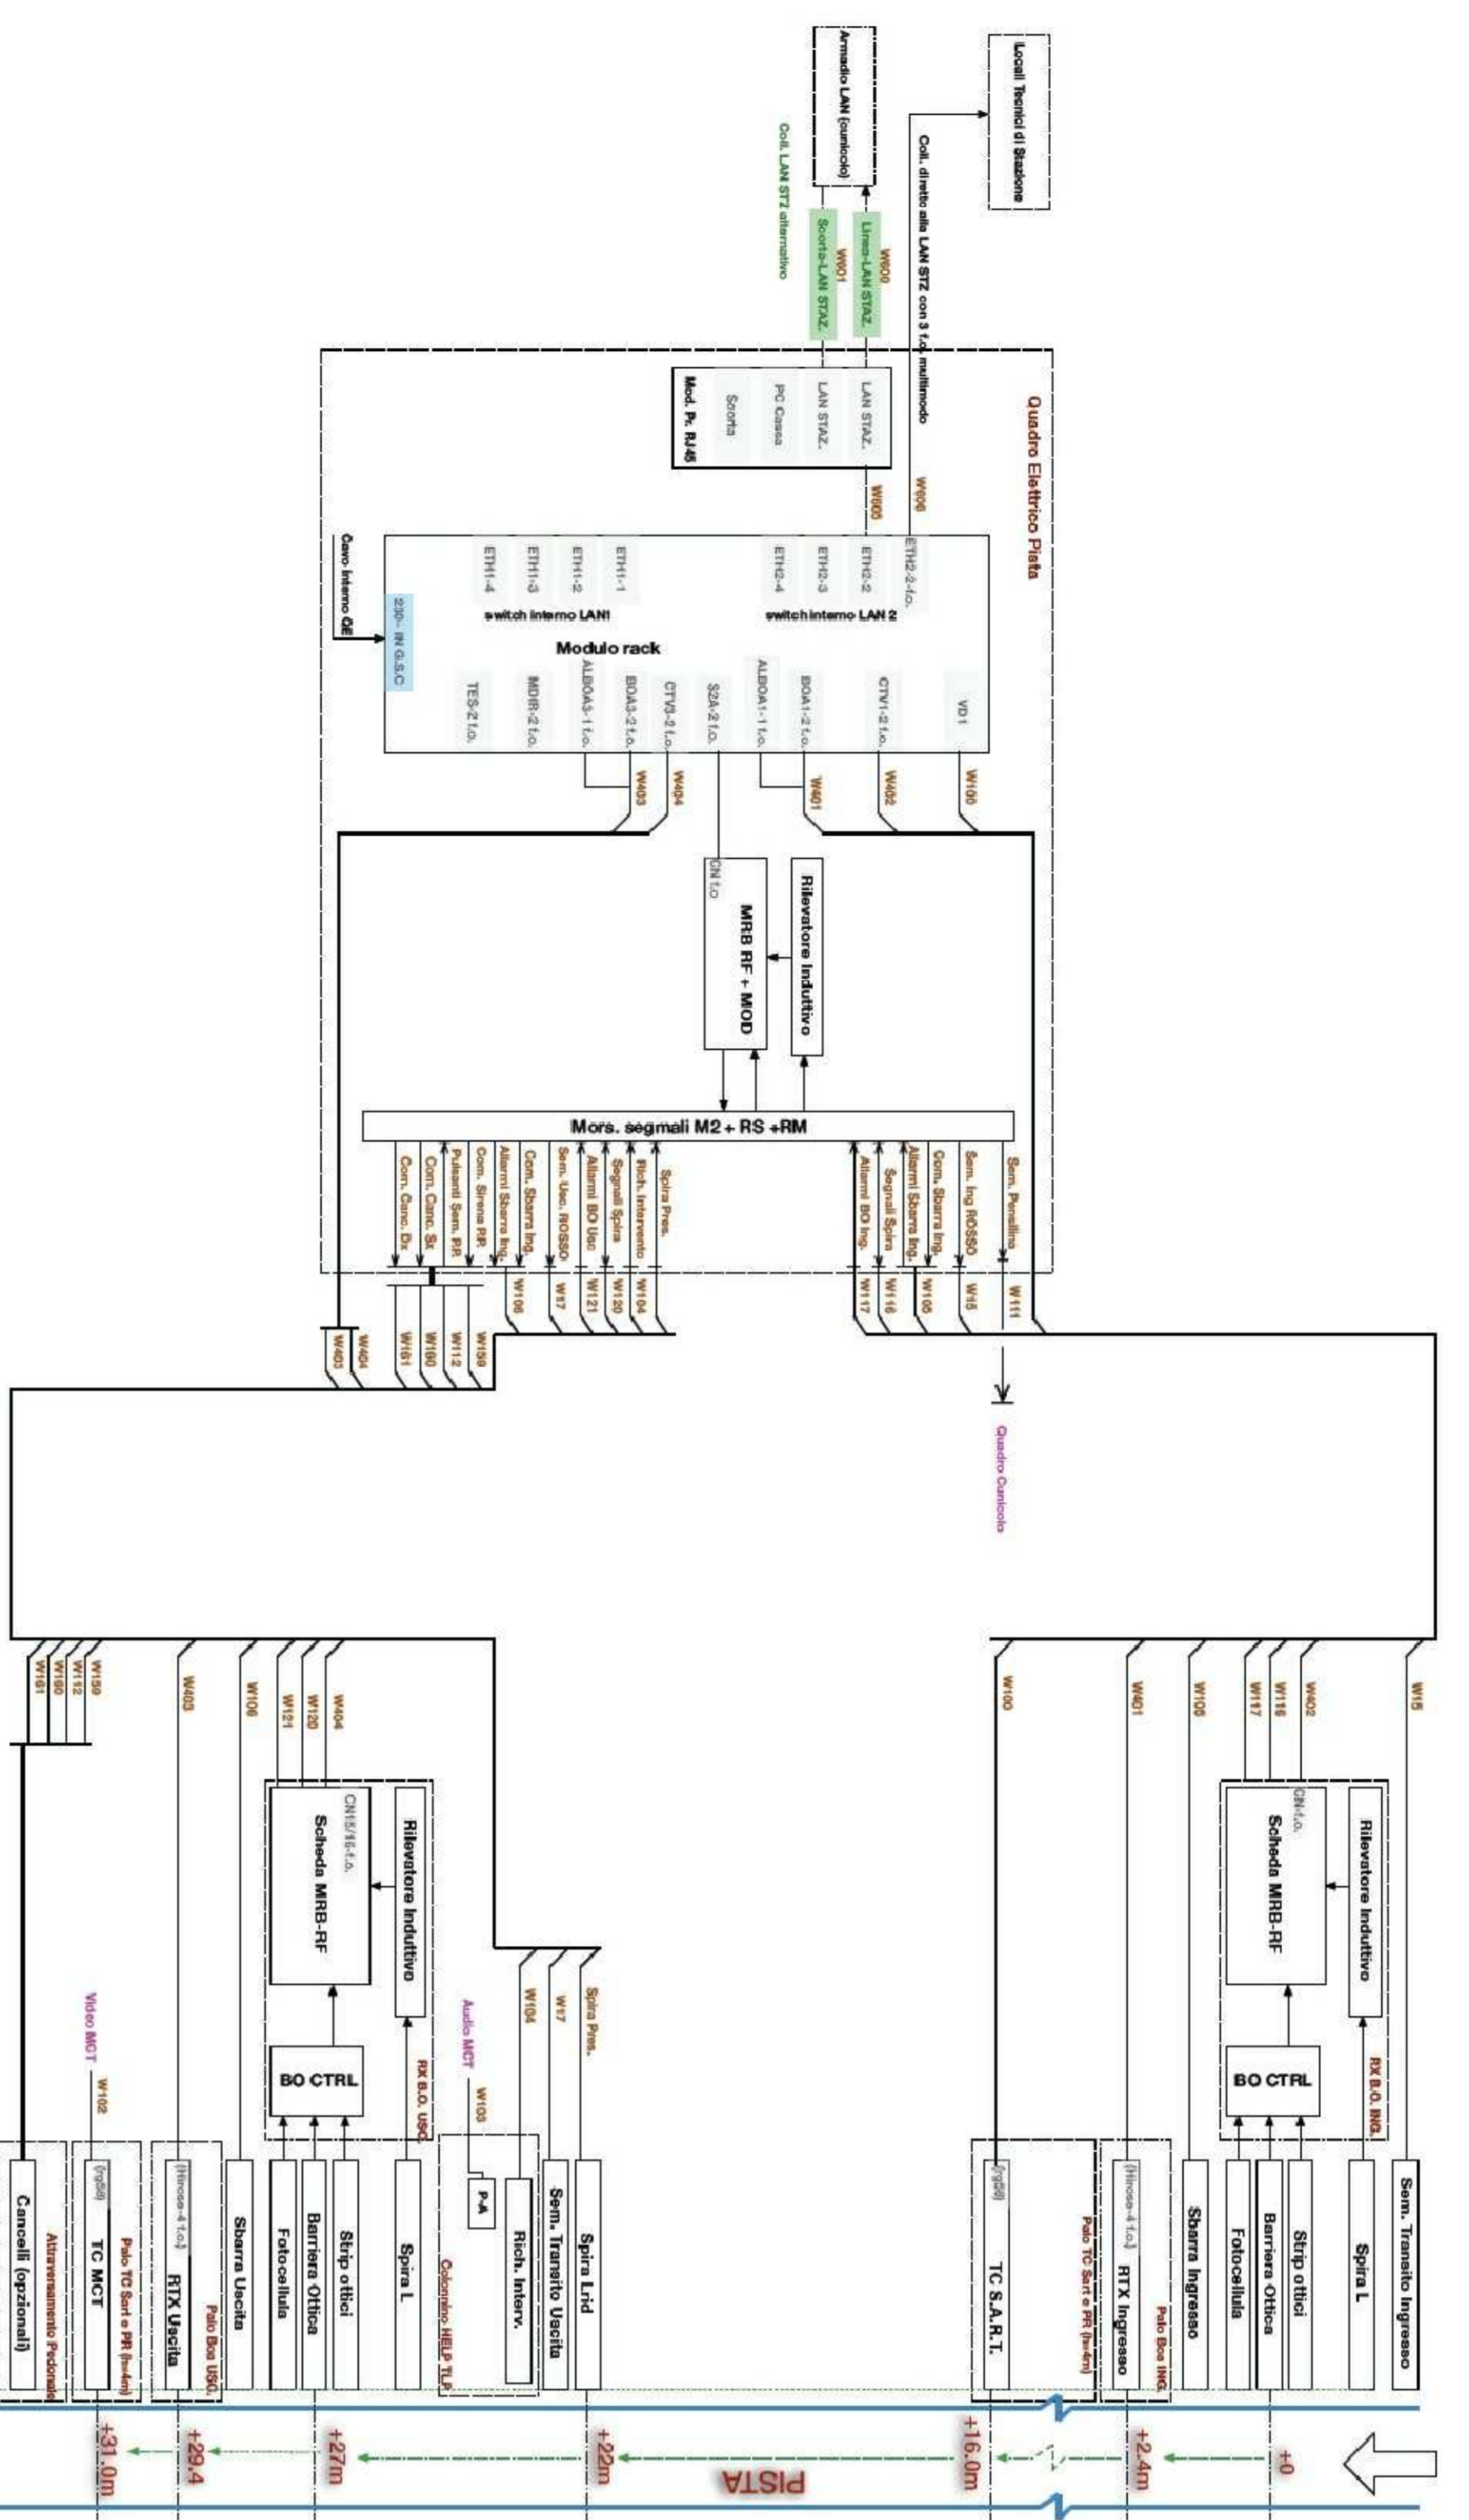

SCHEMA A BLOCCHI PISTA TELEPASS DI USCITA UT

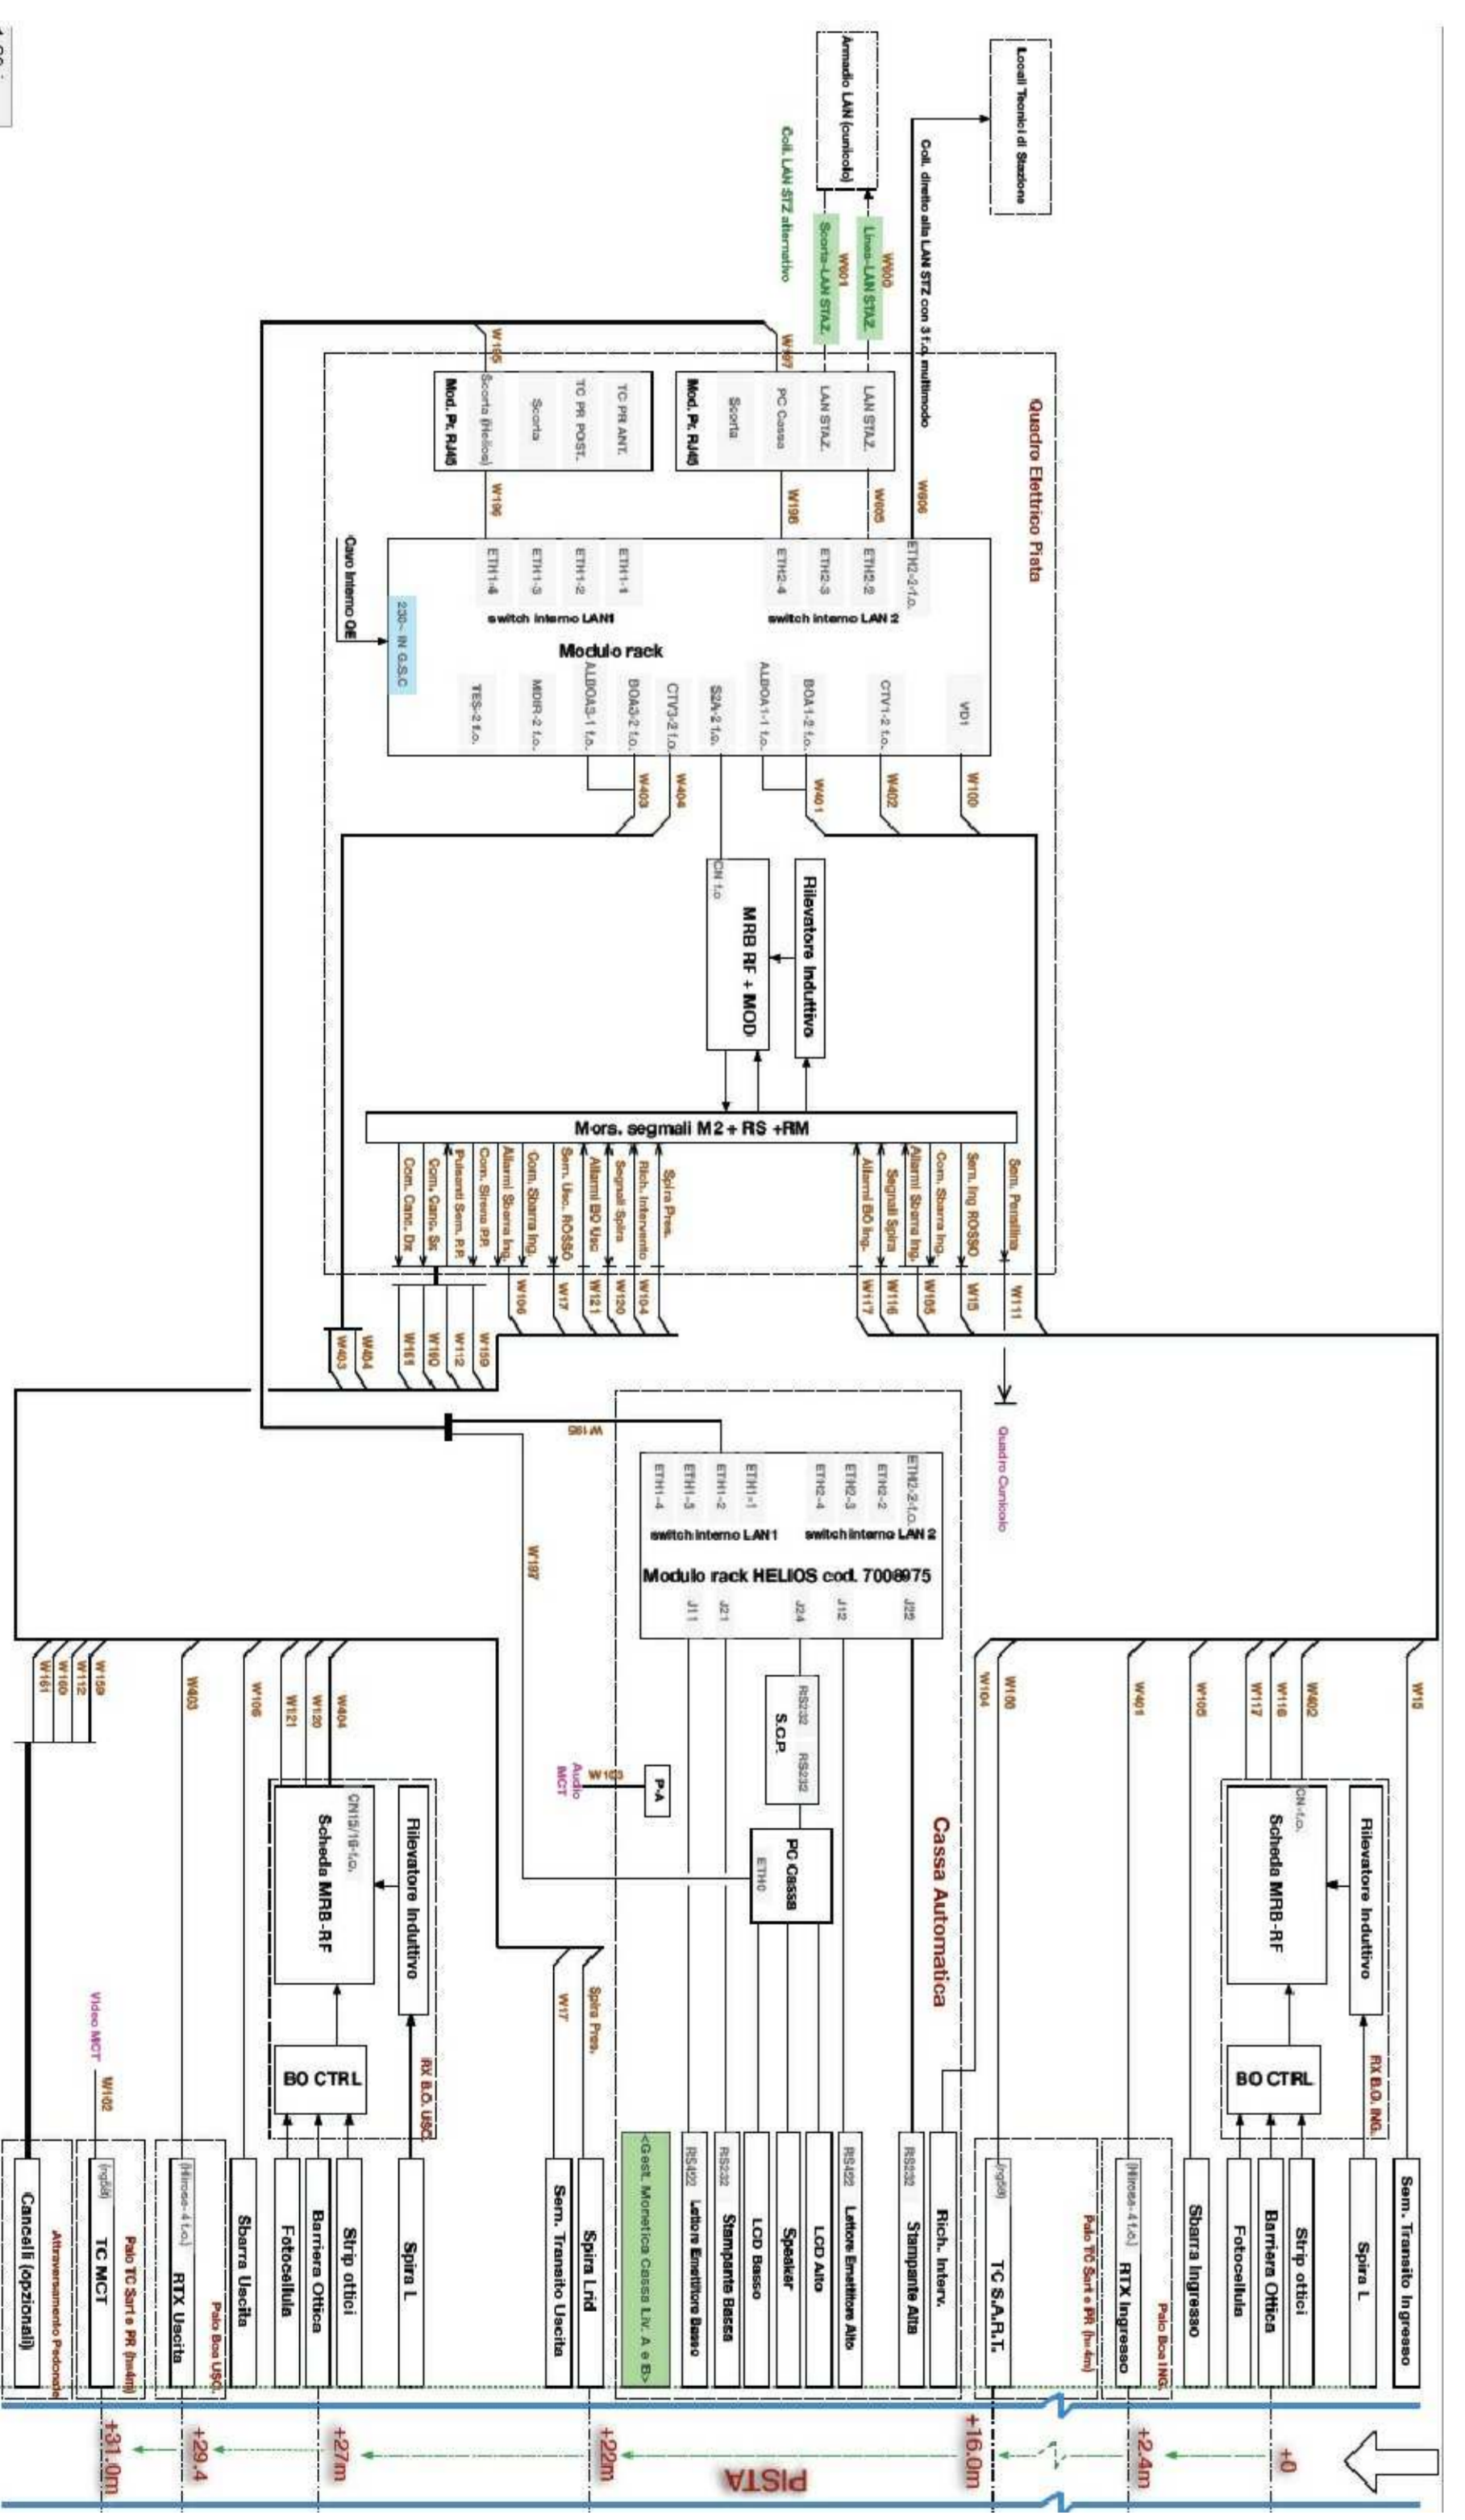

SCHEMA A BLOCCHI PISTA PROMISCUA CON CASSA AUTOMATICA UA/UTC

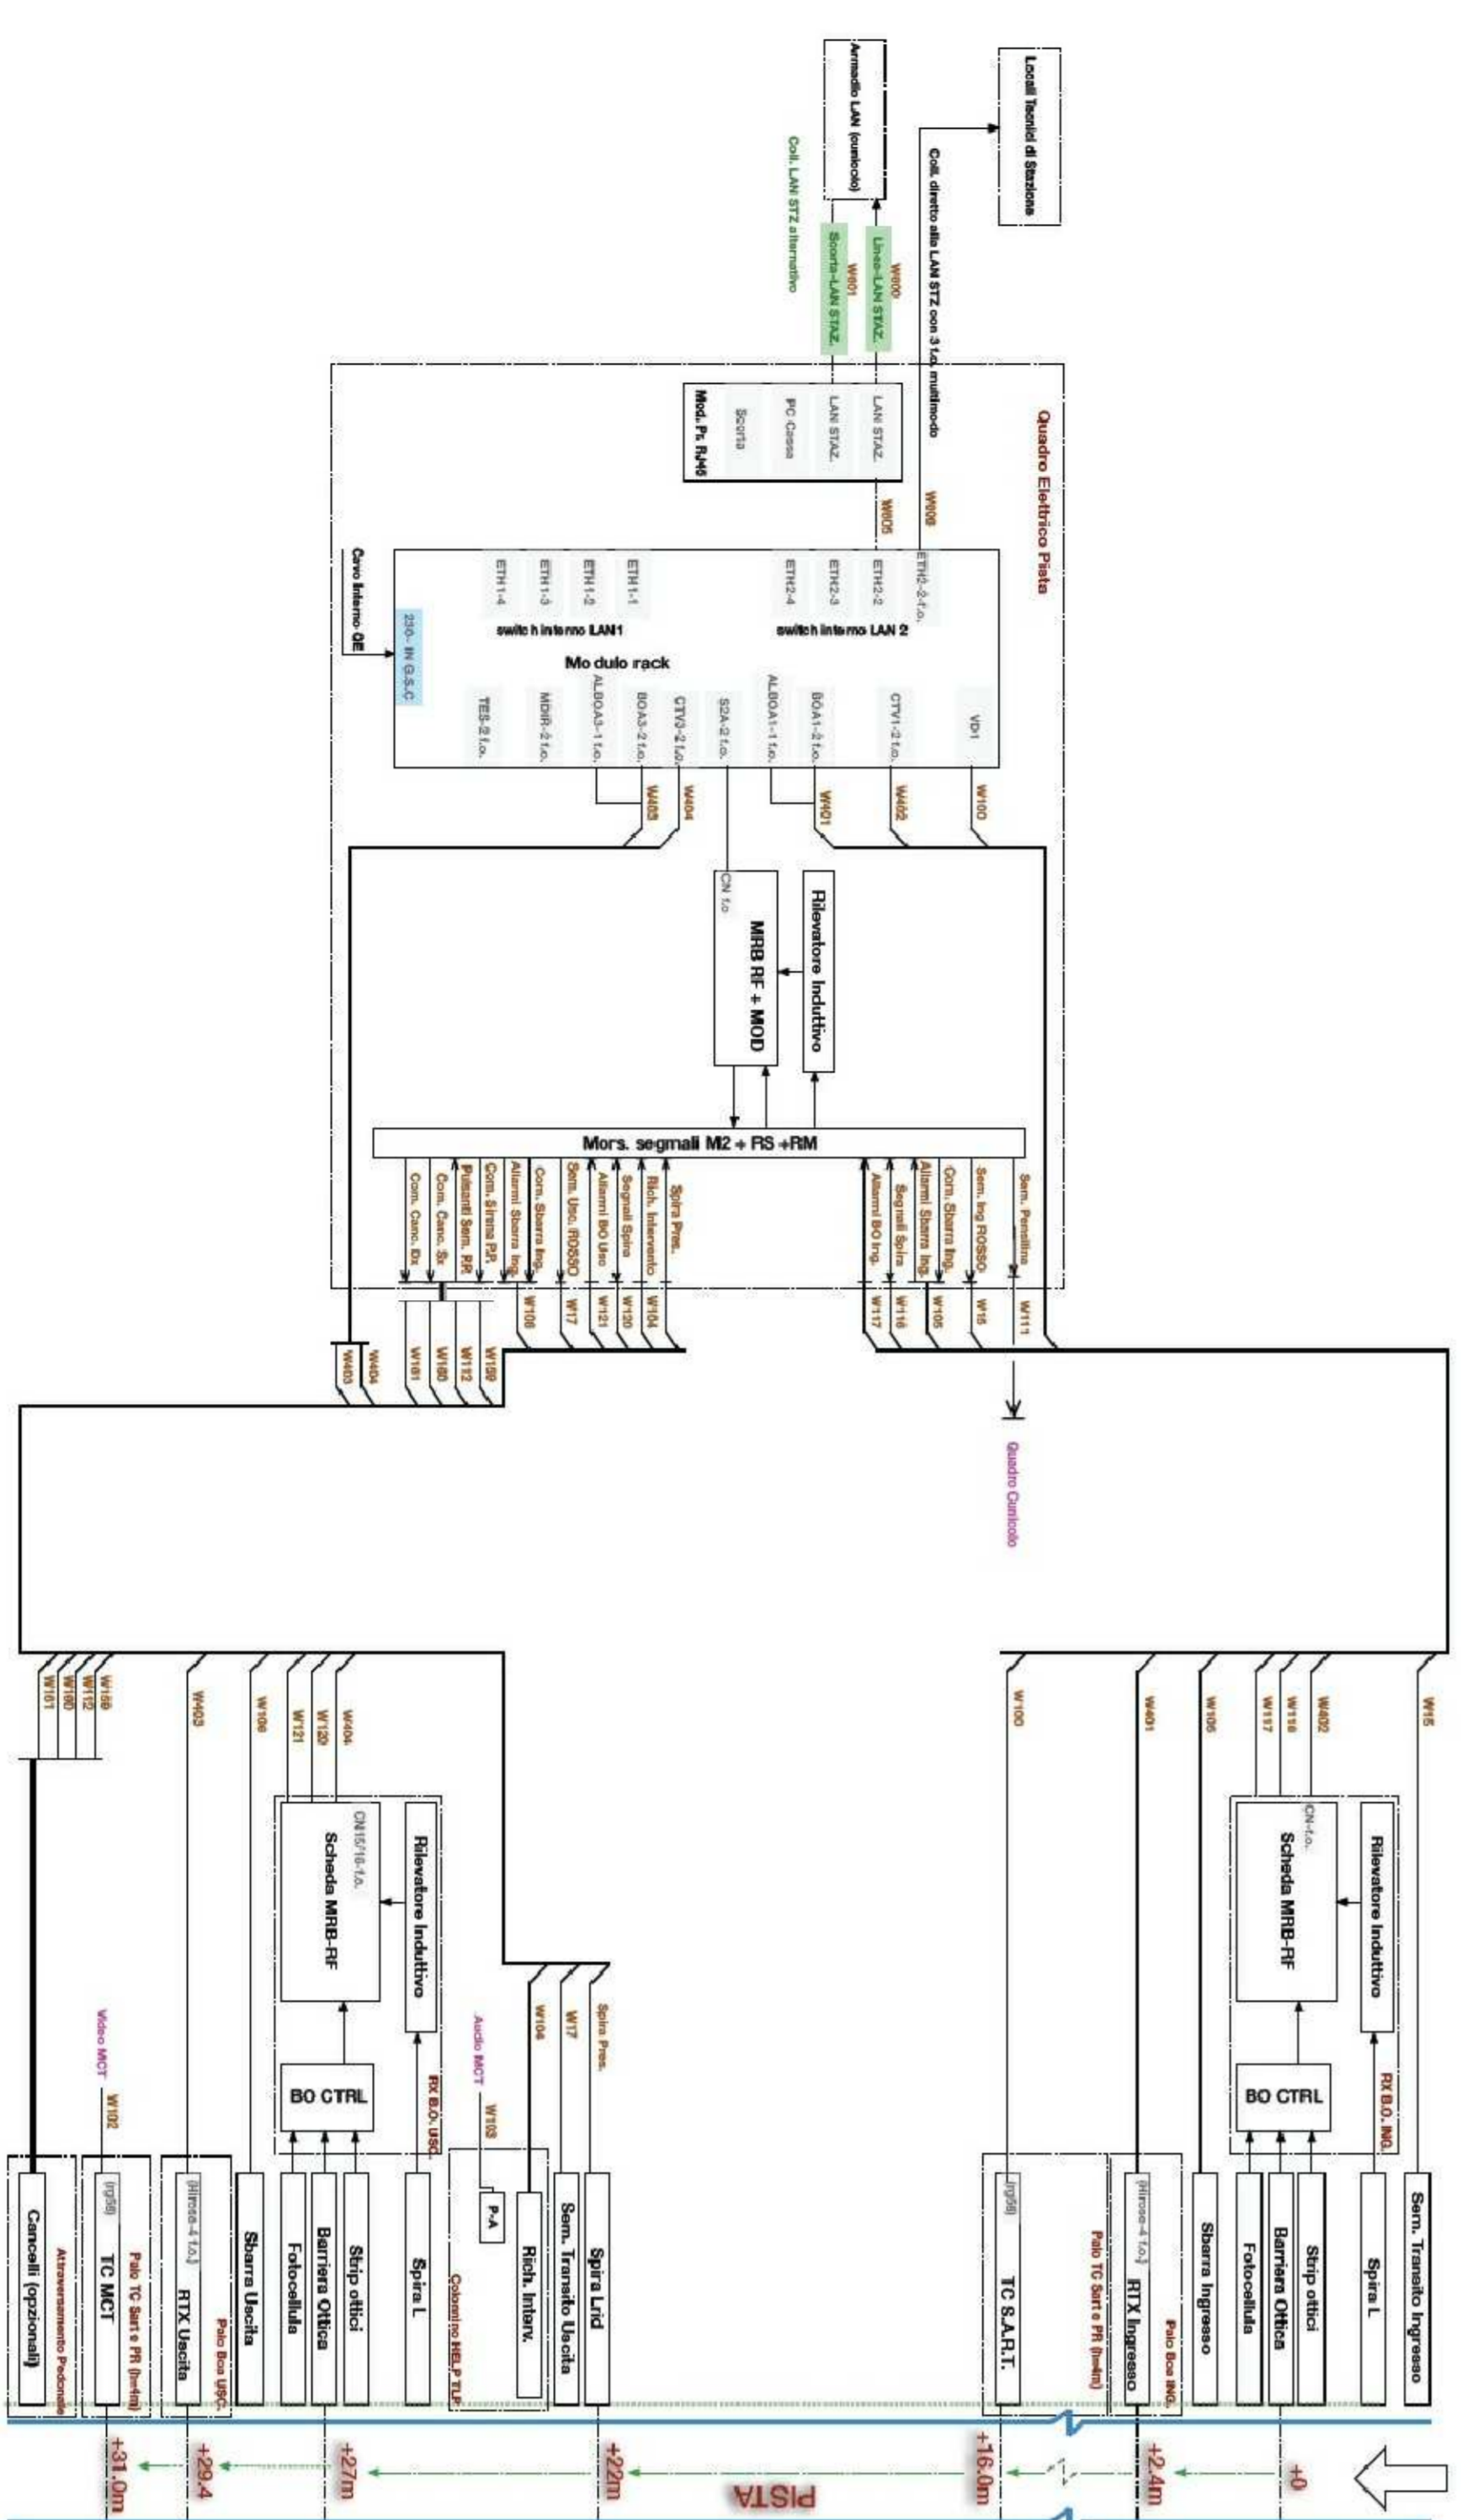

SCHEMA A BLOCCHI PISTA TELEPASS DI ENTRATA ET

DATA	DESEGNAZIONE	REVISIONE	COMPLETATO	PROVAZIONE
A	17.04.2012	EMISSIONE	PHASSINETTONE FAZIO SALSI	10 MAGGIO 2012
B				
C				
D				
E				
F				
G				