




**CAVO 150 kV  
POSA IN TERRENO AGRICOLA**

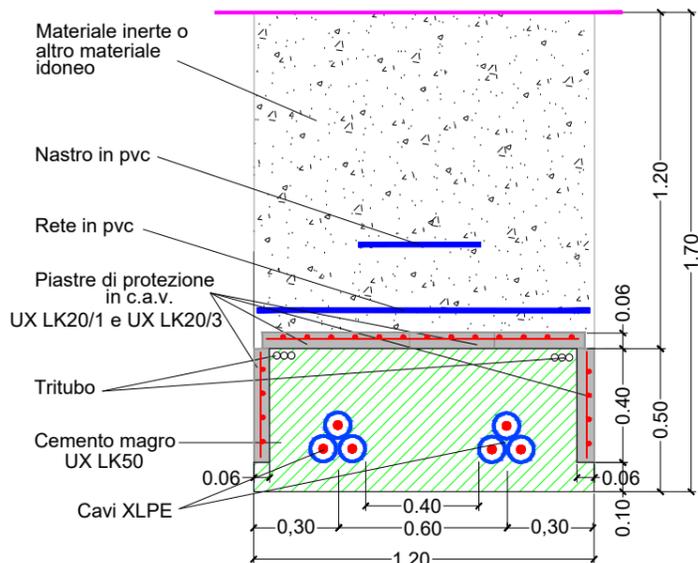


**CAVO 150 kV  
POSA IN TERRENO AGRICOLA**

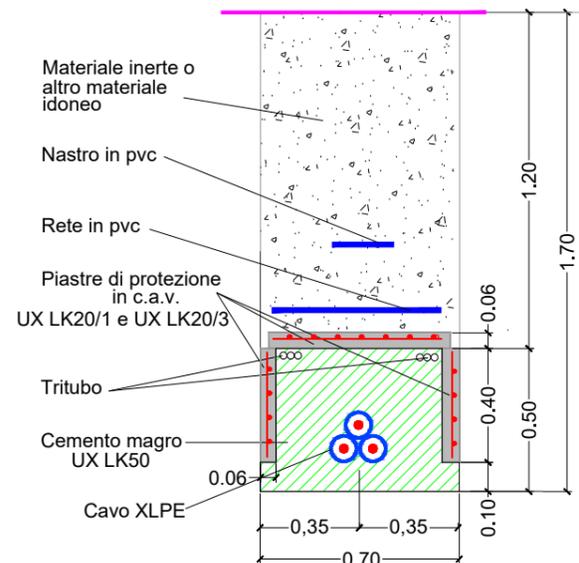

**CAVO 150 kV  
POSA SU STRADA ASFALTATA**

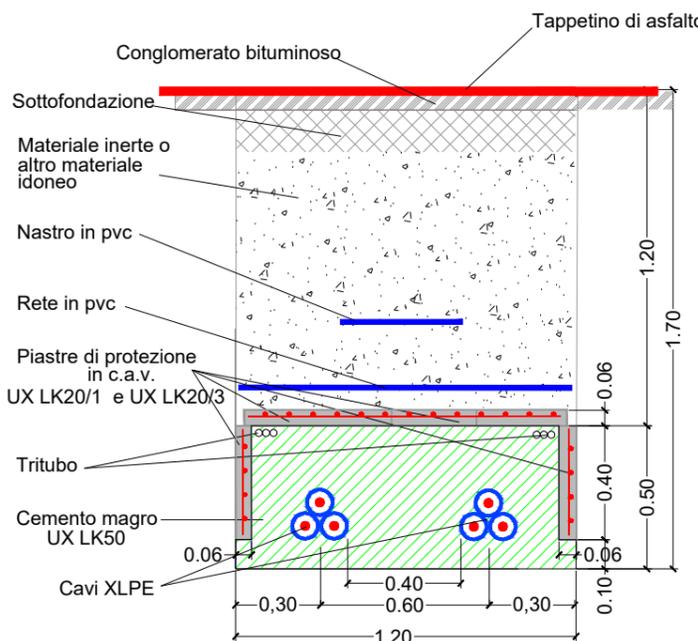

**CAVO 150 kV  
POSA SU STRADA ASFALTATA**

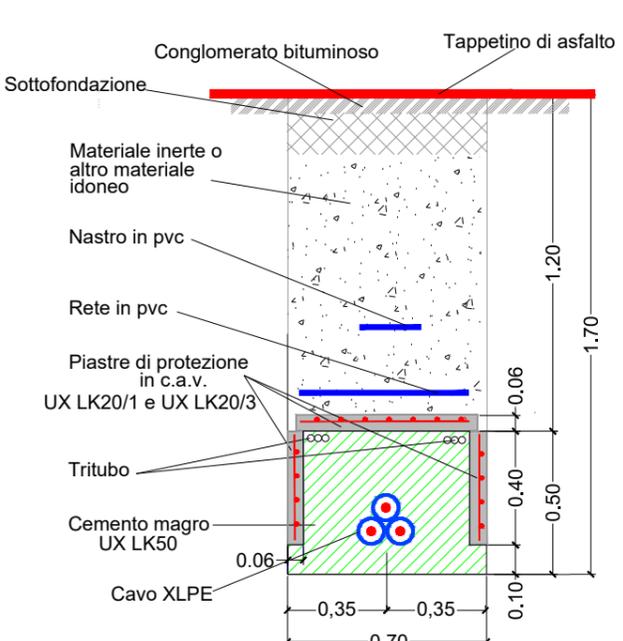

CITTA' METROPOLITANA DI BARI



REGIONE PUGLIA



COMUNE di ALTAMURA



COMUNE di GRAVINA  
DI PUGLIA

**PROGETTO DELLA FUTURA STAZIONE DI TRASFORMAZIONE 150/36 kV  
IN ENTRA-ESCI ALLA LINEA "ALTAMURA ALL. - MATERA NORD" E  
RACCORDI ALLA LINEA "PELLICCIARI - GRAVINA 150 kV"**



Proponente	 <b>wpd altia s.r.l.</b> Corso d'Italia, 83 00198 - Roma Tel: +39 06 960 353-10 e-mail: info@wpd-italia.it				
Progettazione	 <b>INSE</b> Ingegneria & Servizi Viale Michelangelo, 71 80129 Napoli TEL.081 579 7998 mail: tecnico@inse.it				
Elaborato	Nome Elaborato: <p style="text-align: center;"><b>SEZIONI DELLE TRINCEE E POSA CAVI 150 kV</b></p>				
00	Luglio 2022	PRIMA EMISSIONE	INSE Srl	F. Di Maso	WPD SRL
Rev.	Data	Oggetto della revisione	Elaborazione	Verifica	Approvazione
Scala:	-:-				
Formato:	<b>A3</b>	Codice Pratica	<b>S242</b>	Codice Elaborato	<b>S242-EL11-D</b>

