PLANIMETRIA SVINCOLO FERRARA SUD - scala 1:1000

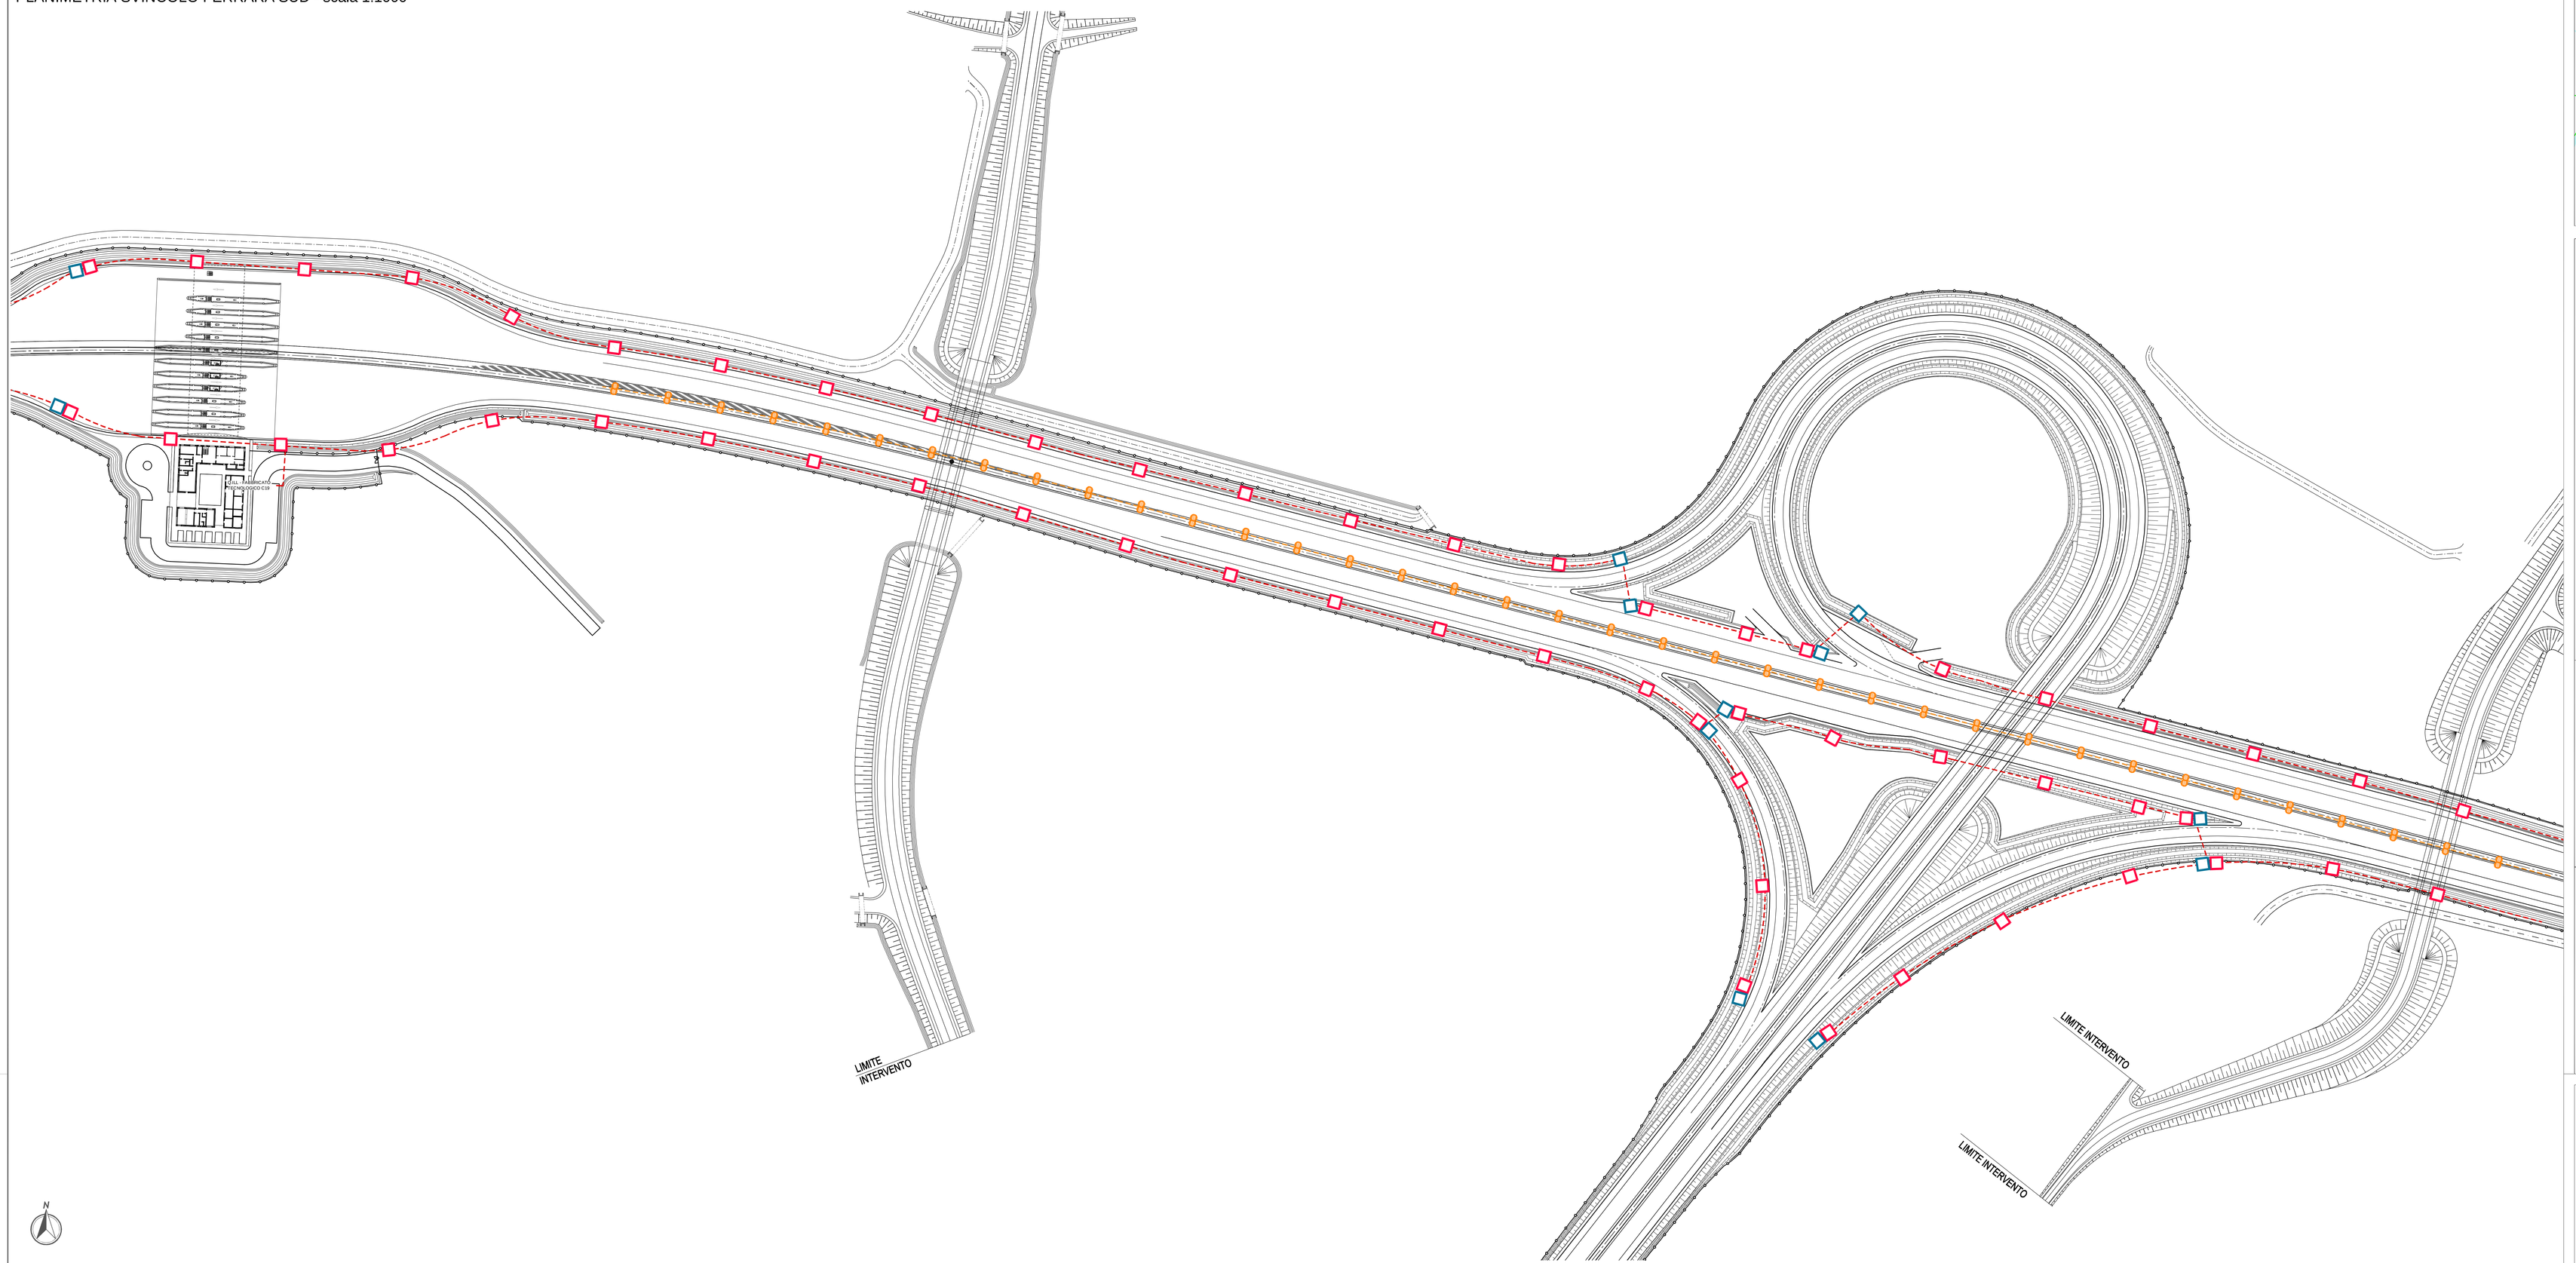

KEY-PLAN

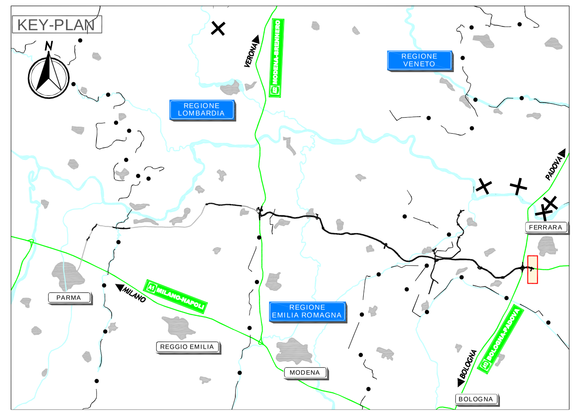

LEGENDA

APPARECCHI ANTINEBBIA
Palina luminosa sistema antinebbia - passo generale 25 m
POZZETTI
Pozzetto prefabbricato in cls per sezionamento/ attraversamento cavidotti elettrici avente le dimensioni di 800x800x800 mm, completo di chiusino. Passo 40 m
Pozzetto prefabbricato in cls per sezionamento/ attraversamento cavidotti TLC avente le dimensioni esterne di 1250x800x1000 mm, completo di chiusino in ghisa carrabile con apertura frazionata. Passo 500 m
TUBAZIONI
Infrastruttura in piattaforma autostradale - corsie accelerazione e decelerazione (vedi sezioni)
Infrastruttura in piattaforma autostradale - spartitraffico centrale: 2 tubi HDPE Ø110
QUADRI E RETE ELETTRICA
nota: Armadio stagno per contenimento centralina antinebbia: OGNI 4 KM

ELABORATI DI RIFERIMENTO

NOTE

ATTRAVERSAMENTO CORPO AUTOSTRADALE

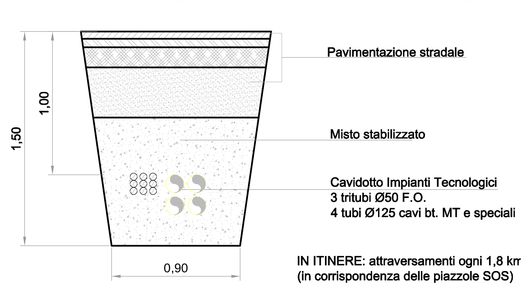

IN ITINERE: attraversamenti ogni 1,8 km
(in corrispondenza delle piazzole SOS)

CAVIDOTTI IN SPARTITRAFFICO CENTRALE

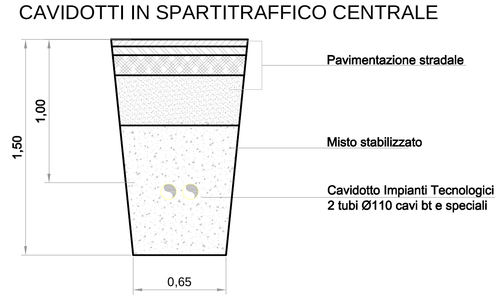

CAVIDOTTI IN RILEVATO - CARREGGIATA SUD

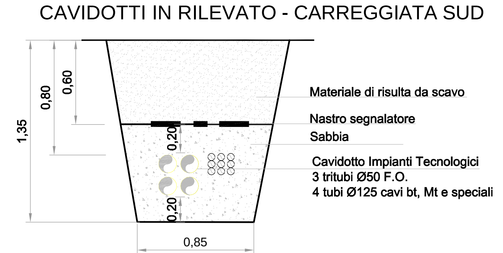

CAVIDOTTI IN RILEVATO - CAREGGIATA NORD

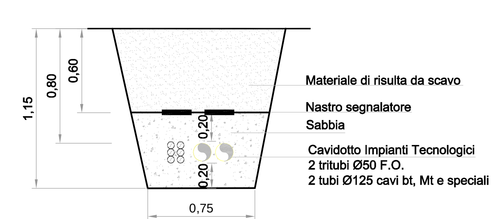

IL CONCEDENTE

Regione Emilia-Romagna

IL CONCESSIONARIO

ARC AUTOSTRADE REGIONALI CISPADANA

AUTOSTRADA REGIONALE CISPADANA

DAL CASELLO DI REGGIOLO-ROLO SULLA A22 AL CASELLO DI FERRARA SUD SULLA A13

CODICE C.U.P.: E81B08000060009

PROGETTO DEFINITIVO

ASSE AUTOSTRADALE

IMPIANTI TECNICI

OPERE SINGOLARI

BARRIERA DI FERRARA SUD

PLANIMETRIA GENERALE CAVIDOTTI E IMPIANTO ANTINEBBIA IN ITINERE

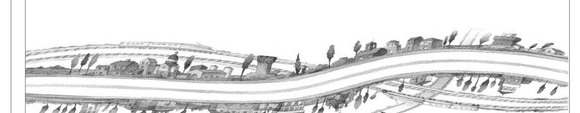

IL PROGETTISTA

Ing. Antonio De Fazio
Albo Ingegneri Prov. BO n° 3696/A

RESPONSABILE INTEGRAZIONE PRESTAZIONI SPECIALISTICHE

Ing. Emilio Salsi
Albo Ing. Reggio Emilia n° 945

IL CONCESSIONARIO

Autostrade Regionali Cispadane S.p.A.
IL PRESIDENTE
(Stefano Passuti)

REV.	DATA	DESCRIZIONE	REDAZIONE	CONTROLLO	APPROVAZIONE
G					
F					
E					
D					
C					
B					
A	17.04.2012	EMISSIONE	FRASSINETIDE FAZIO	SALSI	

IDENTIFICAZIONE ELABORATO

AN. PROG.	PRT	LOTT.	CAPITOLO	CODIC.OPER.ARG.	TIPOLOGIA	ARG.	PRO.CARDINE	PROGESSIVA	REV.	SCALA	DATA
4 3 6 3	P 0	0	S 9 6	S 1 1 2 0	0	I E	P 1 1	0 2	A	1:1000	MAGGIO 2012

IL PRESENTE DOCUMENTO NON POTRA' ESSERE COPIATO, RIPRODOTTO O ALTRIMENTI PUBBLICATO, IN TUTTO O IN PARTE, SENZA IL CONSENSO SCRITTO DEL CONCEDENTE. GLI UTILIZZI NON AUTORIZZATI SARANNO PERSEGUITI A NORMA DI LEGGE
THIS DOCUMENT MAY NOT BE COPIED, REPRODUCED OR PUBLISHED, EITHER IN PART OR IN ITS ENTIRETY, WITHOUT THE WRITTEN PERMISSION OF ARCESS. UNAUTHORIZED USE WILL BE PROSECUTED BY LAW.

CODICE ID CARTELLA: F 2