



PLANIMETRIA ILLUMINAZIONE E FORZA MOTRICE - scala 1:50


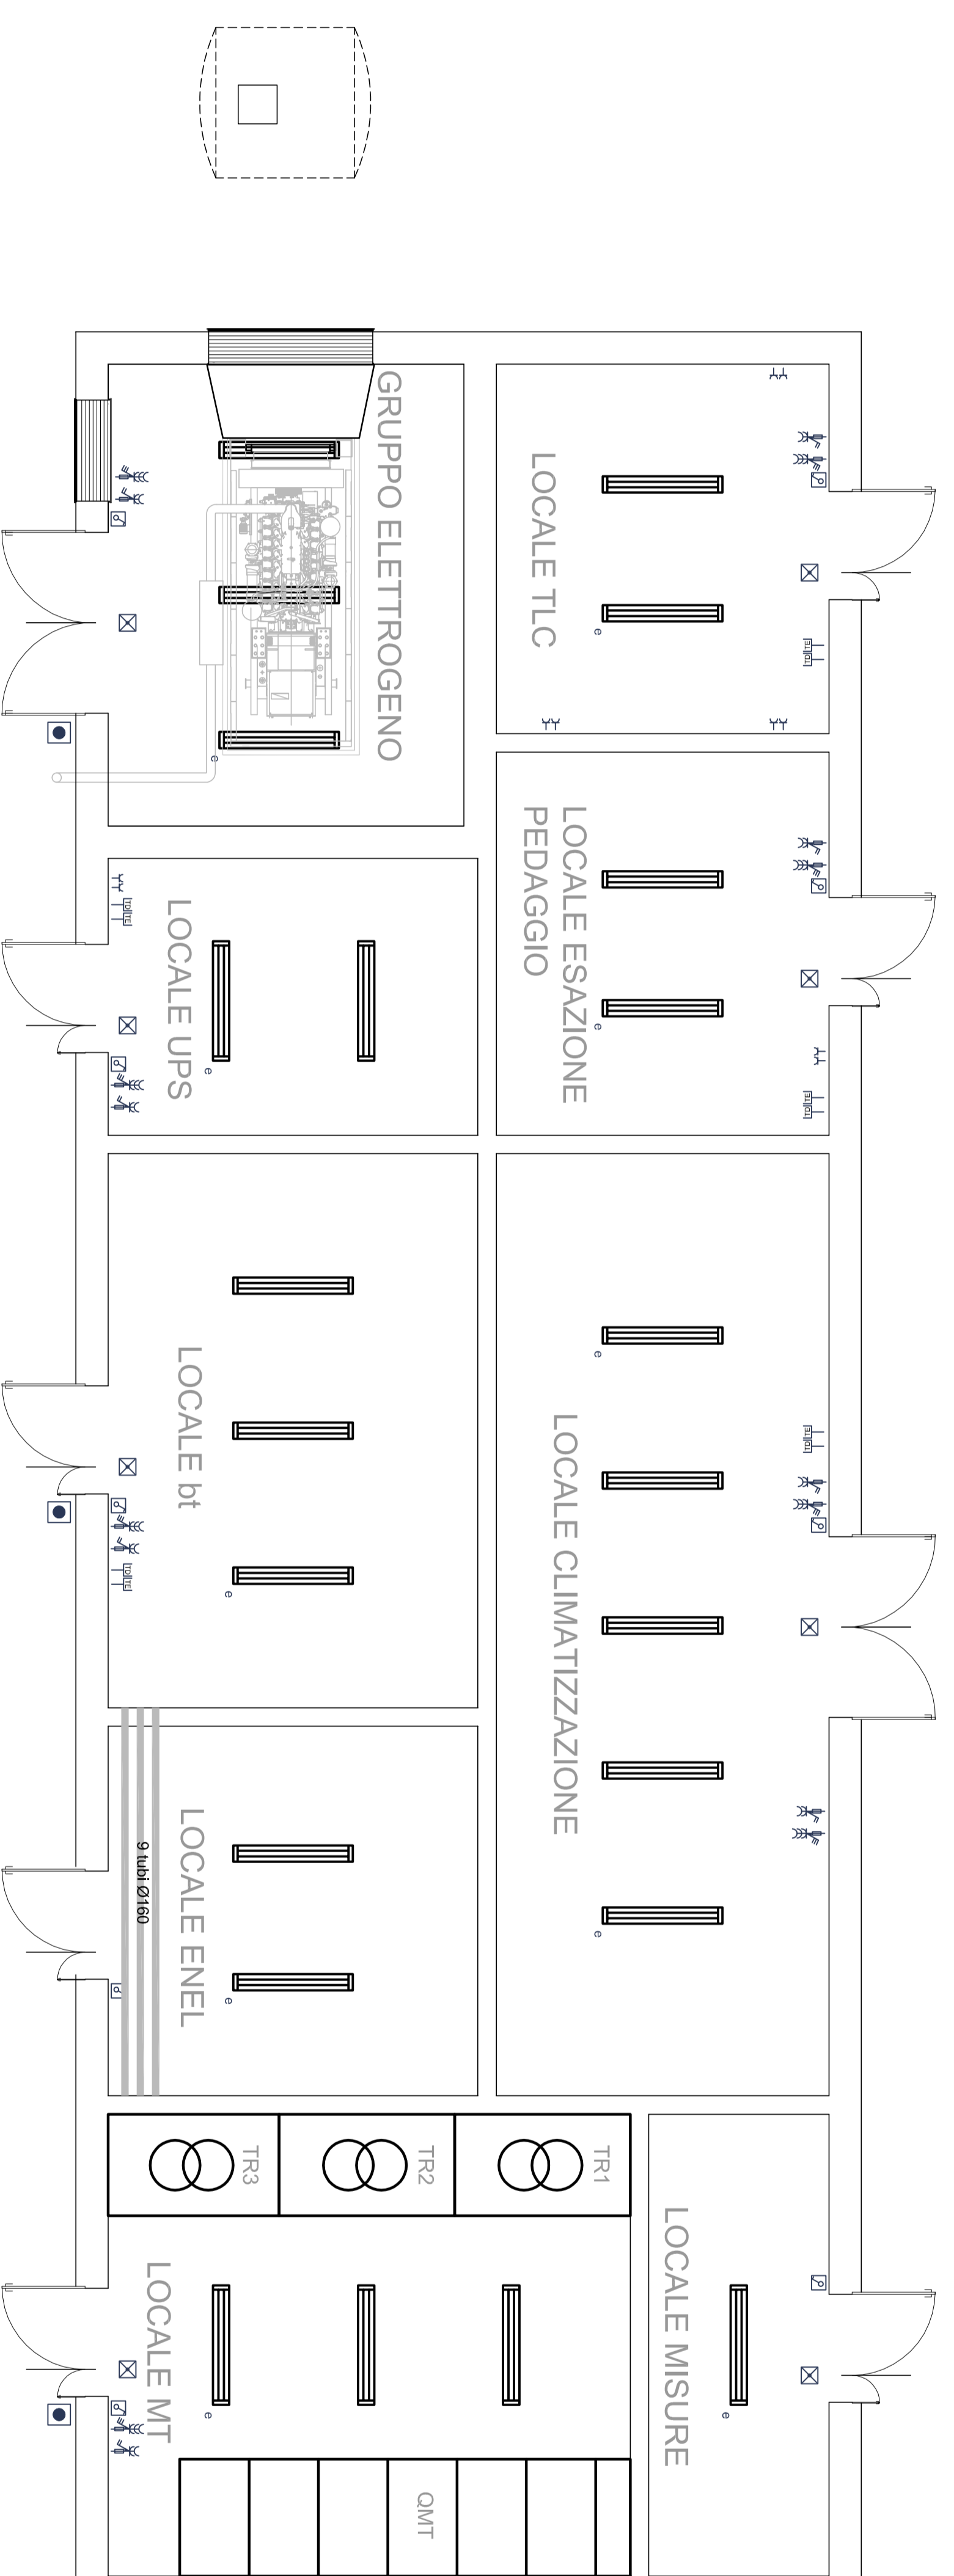


LAMIERA COPRICUCCICOLI

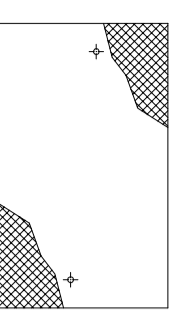


Disegno ricevuto da specifica ENEL 22.61.30
MATERIALE: Lamiera stalla a UNI 3151 in Fe
320 UNI 7779 zincato e caldo a norma CEI 7-74
Dovrà essere impresso il marchio del fornitore.

MESSA A TERRA FERRO A "L"

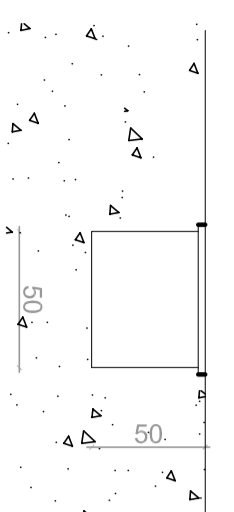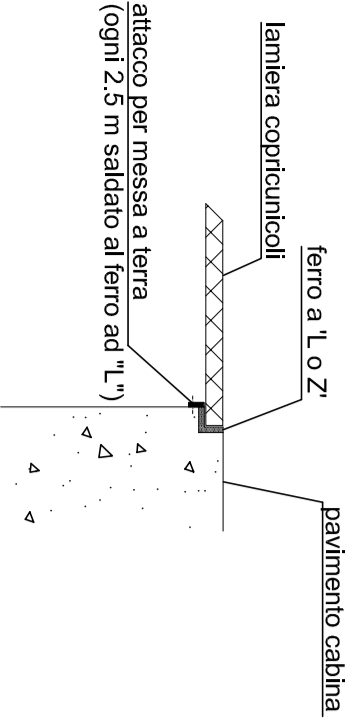


COLLEGAMENTO ALL' ARMATURA

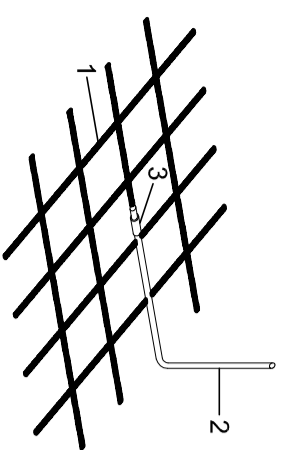


- 1 - anelli di rinforzo 16x16 cm
- 2 - corda di ferro nuda di 35 mm
- 3 - connessione di equipotenzialità saldata


CONNESSIONI CORDE DI TERRA

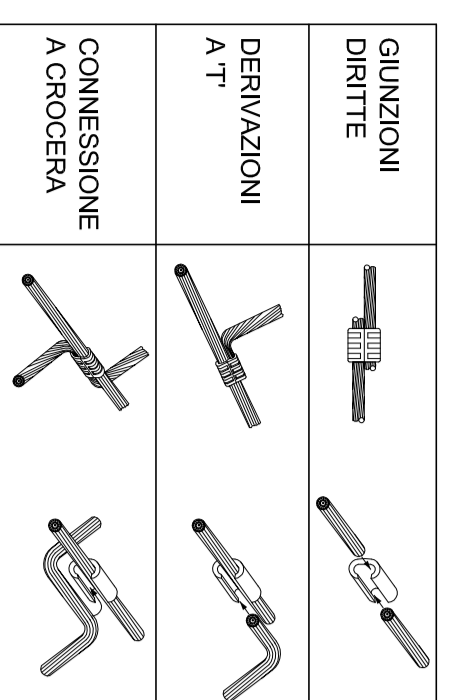


COLLETORE DI TERRA

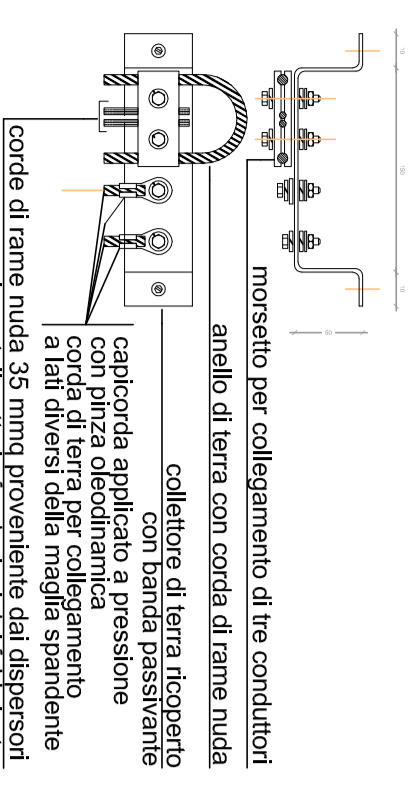


POSA COLLETORE DI TERRA

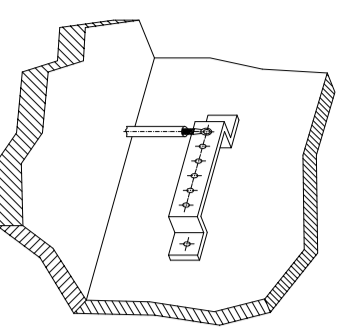


PLANIMETRIA IMPIANTO CONTROLLO ACCESSI E RIVELAZIONE INCENDI - scala 1:50

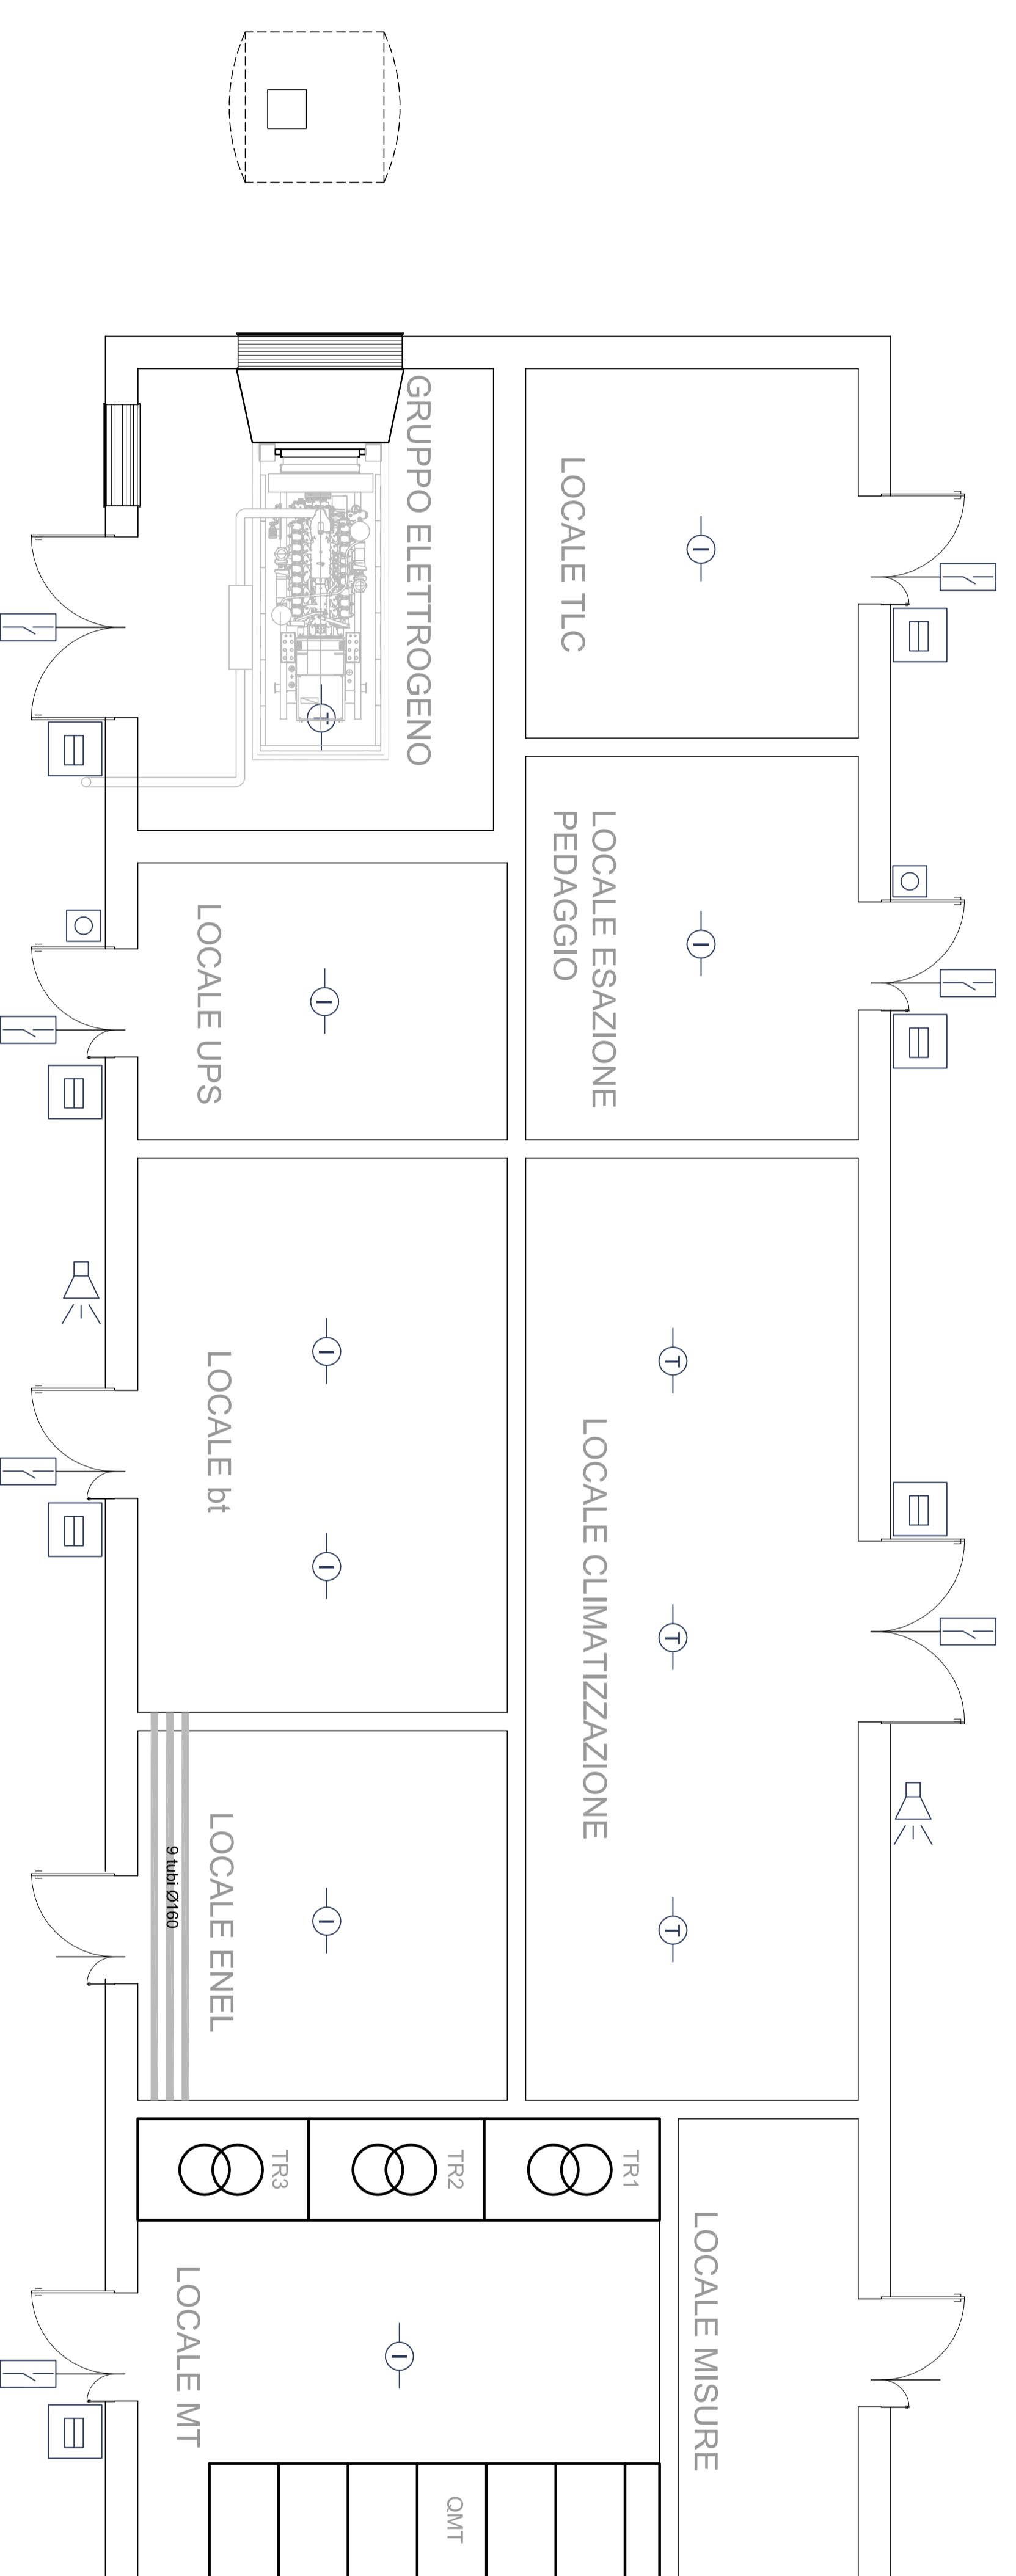

PLANIMETRIA RETE DI TERRA E QUADRI - scala 1:50

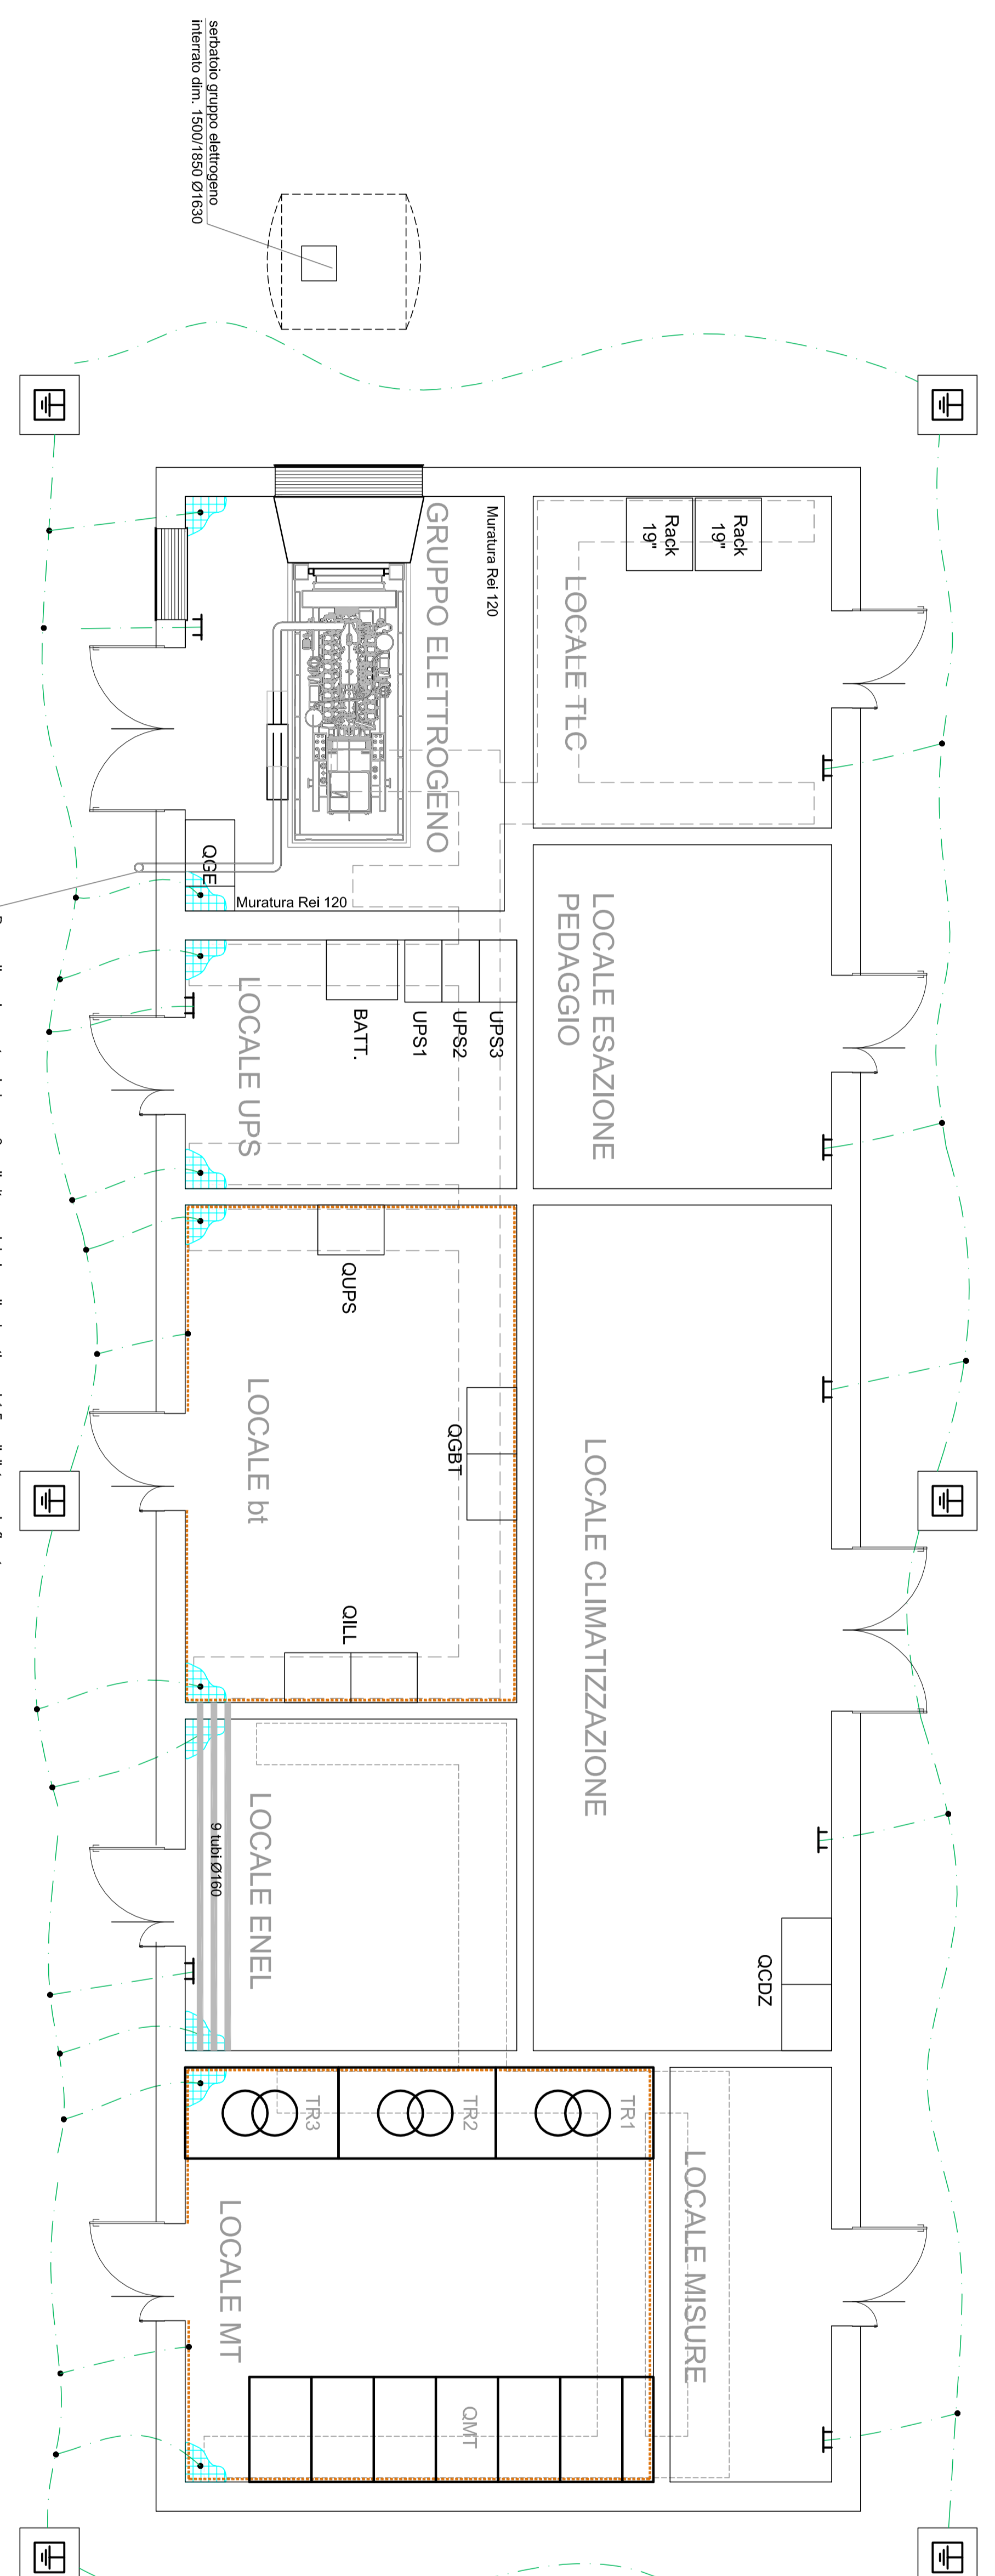

KEY PLAN

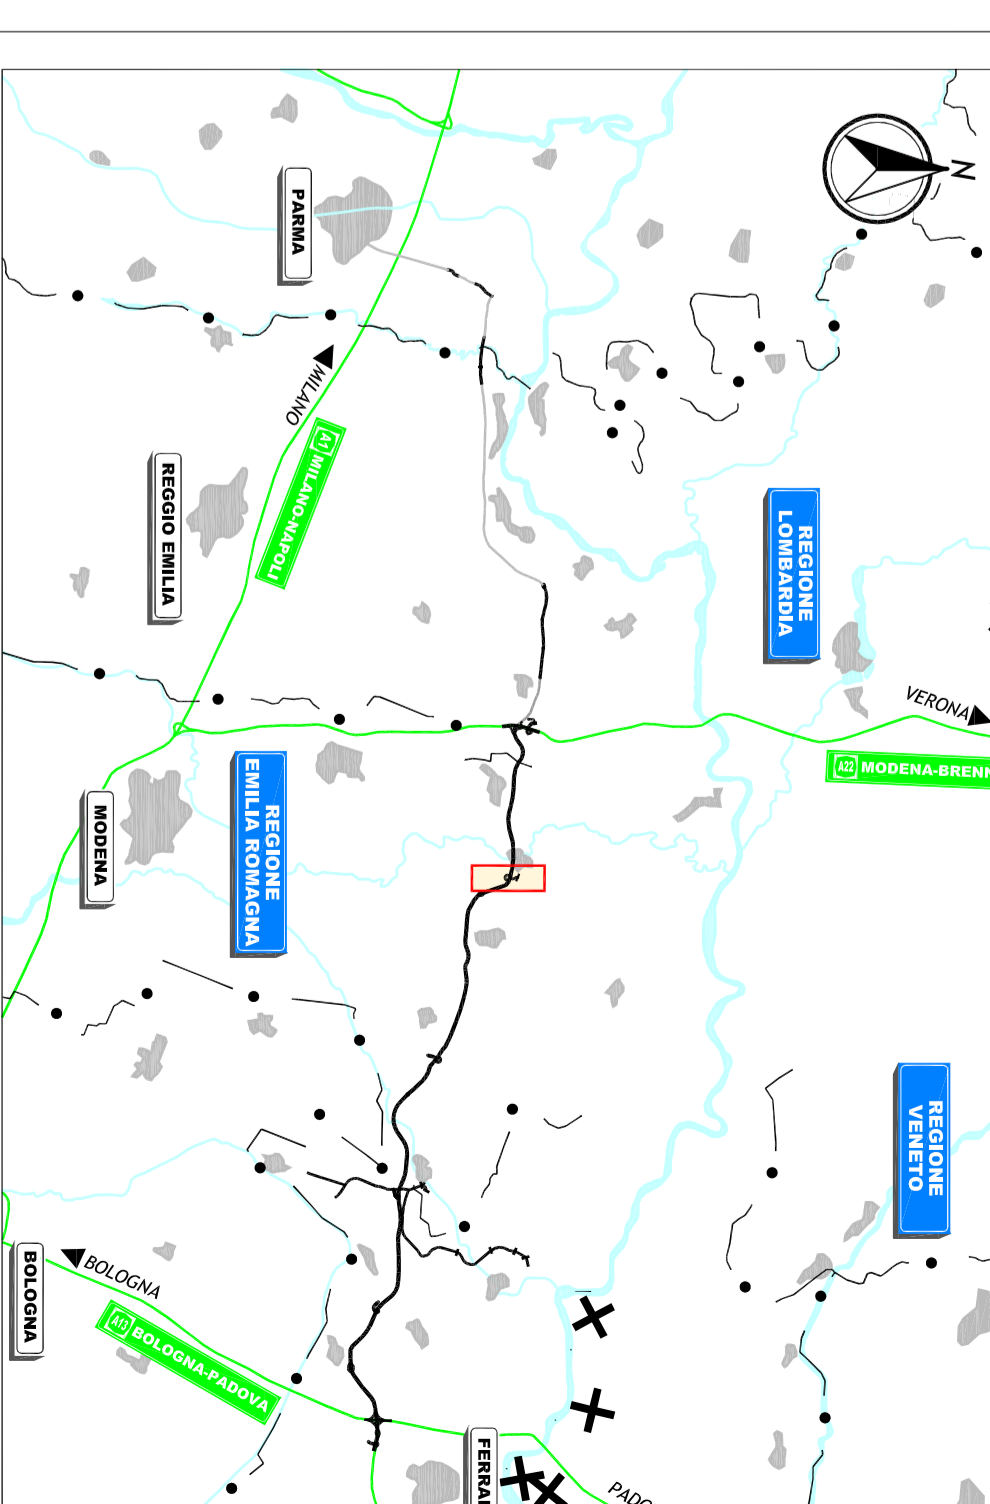

LEGENDA

SIMBOLI ILLUMINAZIONE E F.M.	
	Floodlight fluorescente 2x36W sigla - IP93
	Intensore in proiettore sigla
	Plafondiera di emergenza alimentata a batteria 6W - 24W - IP95
	Press CEE 2x1 - 10A trifasica sigla - IP95
	Press CEE 3x1 - 10A trifasica sigla - IP95
	Press bi-fase
	Plafondiera di servizio di emergenza
	Press bi-fase
	Press trifasica
	Press trifasica

SIMBOLI IMPIANTI SPECIALI	
	Rivelatore di fumo di tipo ottico a camera di ionizzazione
	Rivelatore di fumo di tipo termoelettrolitico
	Contatto magnetico di apertura porta (collegato alle centraline antintrusione)
	Servizi di allarme incendio di tipo sigillo
	Pulsanti manuali di allarme incendio
	Unità di badge per controllo accessi

SIMBOLI RETE DI TERRA	
	Corda di ferro nuda sez. 70 mmq (equipotenziale interna)
	Corda di ferro in rame dlm. mm 800x150x10
	Bandella in rame mm 20x4 fissata a muro al isolatore
	Prodotto di ferro laminato a caldo con spessore 2mm
	Acciaio zincato sez. mm 50x50x5,2 m

REGIONE EMILIA-ROMAGNA
ARC ARISTOTELA CISPADANA
 IL CONCESSIONARIO

AUTOSTRADA REGIONALE CISPADANA
 DAL CASELLO DI REGGIOLO-ROLO SULLA A22
 AL CASELLO DI FERRARA SUD SULLA A13

PROGETTO DEFINITIVO

ASSE AUTOSTRADALE
 IMPIANTI TECNICI
 OPERE SINGOLARI
 BARRIERA DI FERRARA SUD
 PLANIMETRIA CABINA ELETTRICA C19 CON DOTAZIONI IMPIANTISTICHE



IL PROGETTISTA
 Ing. Antonio De Fazio
 ARISTOTELA CISPADANA
 Via S. Maria, 10 - 41012 REGGIOLO-ROLO (MO)

IL CONCESSIONARIO
 Azienda SpA
 ARISTOTELA CISPADANA
 Via S. Maria, 10 - 41012 REGGIOLO-ROLO (MO)

REVISIONE	DATA	CAUSA	PRODOTTORE	PROVA	SCALE
1	17/04/2012	EMISSIONE	FRASSETTINI FAZIO SASI	100%	1:50
2	17/04/2012	EMISSIONE	FRASSETTINI FAZIO SASI	100%	1:50