PLANIMETRIA BARRIERA FERRARA SUD - scala 1:200

IDRANTE A COLONNA UNI 70

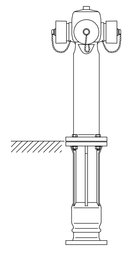

Idrante a colonna in ghisa
con 2 sbocchi UNI 70

KEY-PLAN

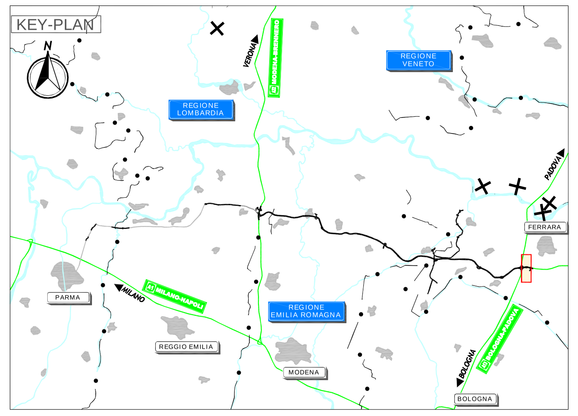

LEGENDA

LEGENDA SIMBOLI	
D - 4"	Tubazione in acciaio zincato per impianto antincendio per posa a vista
DE 110	Tubazione in polietilene con giunzioni saldate per impianto antincendio per posa interrata
	Sarracinesca impianto antincendio
	Cassetta antincendio UNI 45 con lancia a doppio effetto e manichetta lunghezza 20 mt (portata = 120 l/1')
	Idrante a colonna soprassuolo 2xUNI70 conforme alla norma UNI 9485, completo di tubazione flessibile lunghezza 50 mt. e lancia di erogazione, contenute in cassetta con portello a norma UNI EN 671-2 (portata = 300 l/1')
1	Serbatoio di accumulo per gruppo integrato antincendio capacità 60 mc

NOTE

IL CONCEDENTE

Regione Emilia-Romagna

IL CONCESSIONARIO

ARC AUTOSTRADA REGIONALE CISPADANA

AUTOSTRADA REGIONALE CISPADANA

DAL CASELLO DI REGGIOLO-ROLO SULLA A22 AL CASELLO DI FERRARA SUD SULLA A13

CODICE C.U.P.: E81B08000060009

PROGETTO DEFINITIVO

ASSE AUTOSTRADALE

IMPIANTI TECNICI
OPERE SINGOLARI
BARRIERA DI FERRARA SUD
PLANIMETRIA IMPIANTO ANTINCENDIO E PARTICOLARI

IL PROGETTISTA
Ing. Antonio De Fazio
Albo Ingegneri Prov. BO n° 3696/A
ORDINE DEGLI INGEGNERI PROV. BO
ING. ANTONIO DE FAZIO
N. 3696/A

RESPONSABILE INTEGRAZIONE PRESTAZIONI SPECIALISTICHE
Ing. Emilio Salsi
Albo Ing. Reggio-Emilia n° 945
ORDINE DEGLI INGEGNERI PROV. REGGIO EMILIA
N. 945/A

IL CONCESSIONARIO
Autostrada Regionale Cispadana S.p.A.
IL PRESIDENTE
Giuseppe Paolucci

REV.	DATA	DESCRIZIONE	REDAZIONE	CONTROLLO	APPROVAZIONE
G					
F					
E					
D					
C					
B					
A	17.04.2012	EMISSIONE	FRASSINETI	DE FAZIO	SALSI

IDENTIFICAZIONE ELABORATO

ID. PROG.	ID. FASE	LOTTO	ANNO	ORIG.	TIPO ELAB.	ARG.	TIPO DISEG.	PROGRESSIVO	REV.
4 3 7 6	P D	0	5 0 6	S I I 0 0	0	I E	P D	0 3	A

DATA: MAGGIO 2012
SCALA: 1:200

IL PRESENTE DOCUMENTO NON POTRA' ESSERE COPIATO, RIPRODOTTO O ALTRIMENTI PUBBLICATO, IN TUTTO O IN PARTE, SENZA IL CONSENSO SCRITTO DEL CONCEDENTE. GLI AVENTI DIRITTO SI RISERVANO OGNI AZIONE CIVILE E PENALE A LORO TUTELA.
THIS DOCUMENT MAY NOT BE COPIED, REPRODUCED OR PUBLISHED, EITHER IN PART OR IN ITS ENTIRETY, WITHOUT THE WRITTEN PERMISSION OF THE OWNERS. OWNERS RESERVE ALL RIGHTS.

Z:\ 4376\P0\0503\0\IE\PD\03\A