




CAVIDOTTO ANTINEBBIA IN ITINERE IN RILEVATO - LATO DESTRO

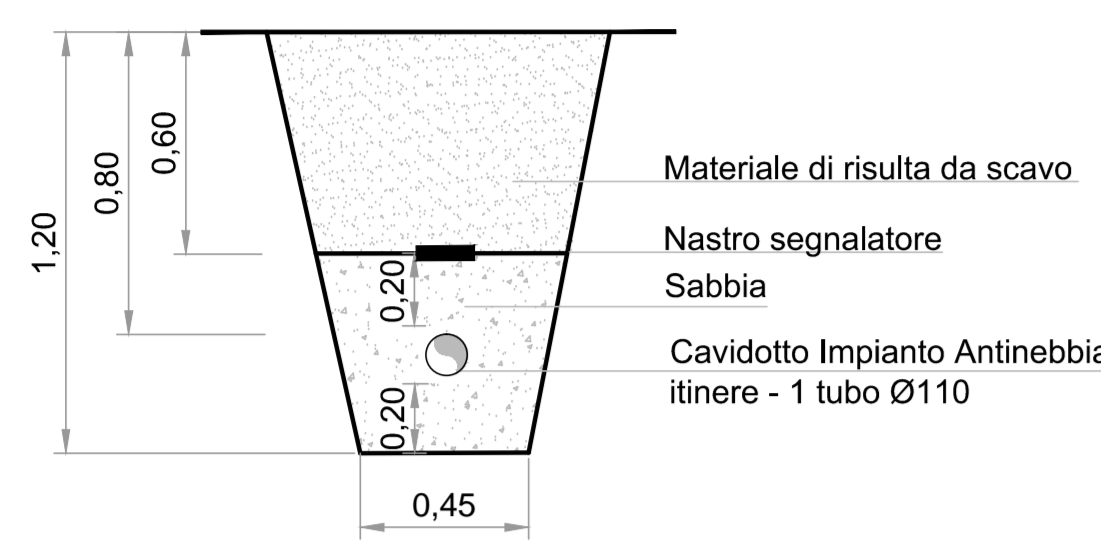


CAVIDOTTI ALLA BASE DEL RILEVATO - CARREGGIATA SUD

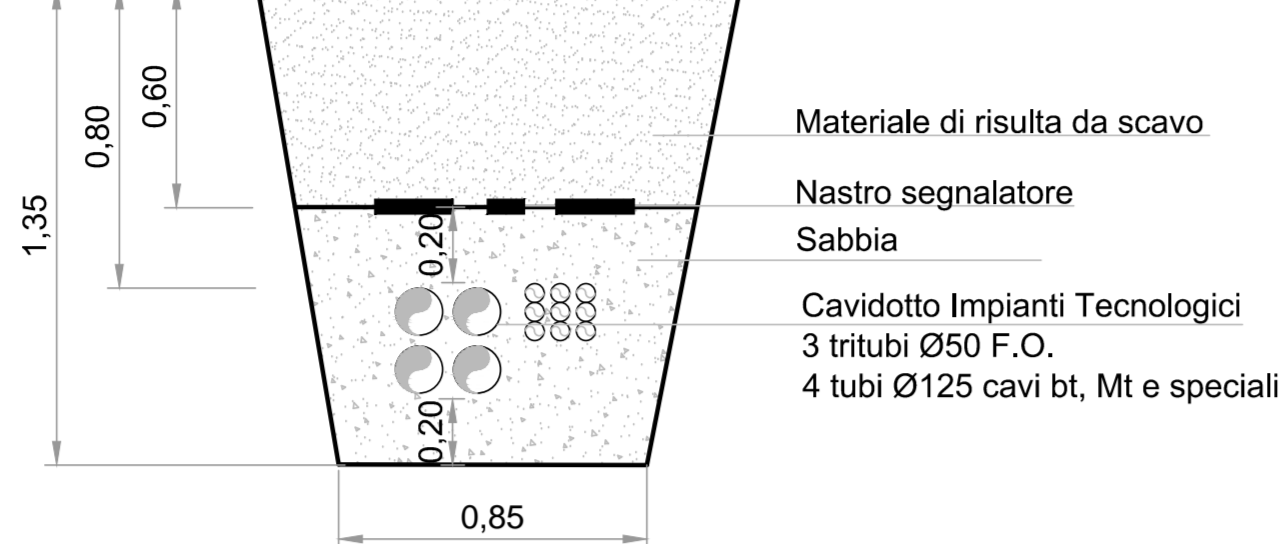


CAVIDOTTI ALLA BASE DEL RILEVATO - CAREGGIATA NORD

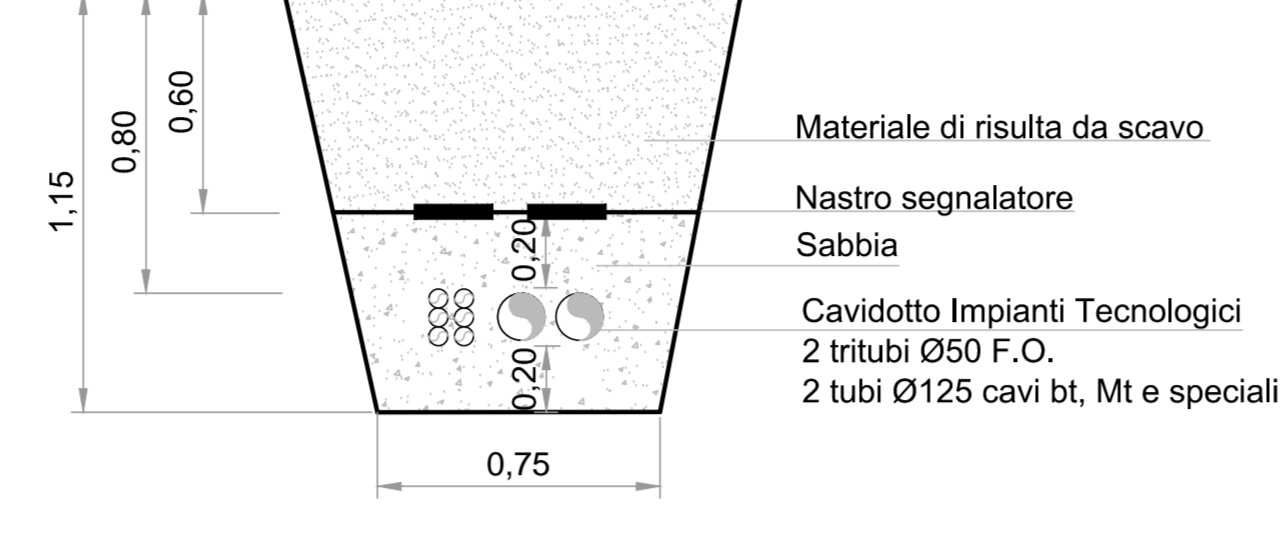

CAVIDOTTI IN SPARTITRAFFICO CENTRALE

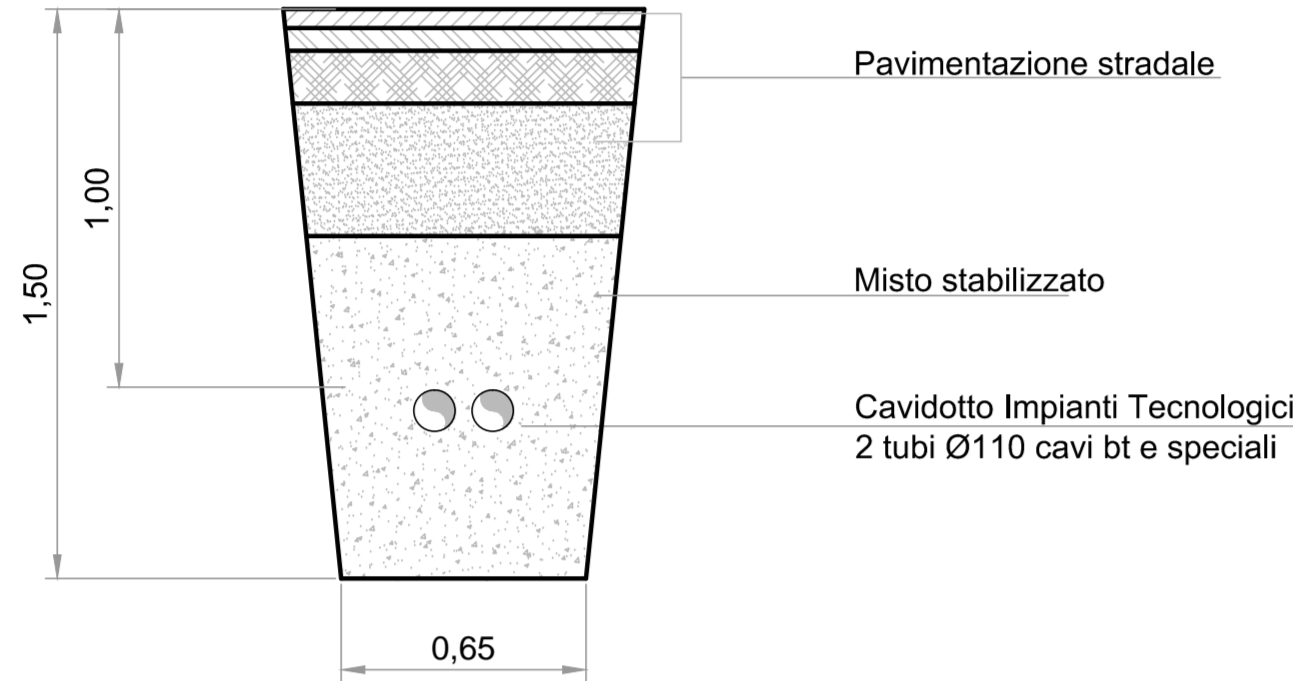


ATTRAVERSAMENTI CORPO AUTOSTRADALE


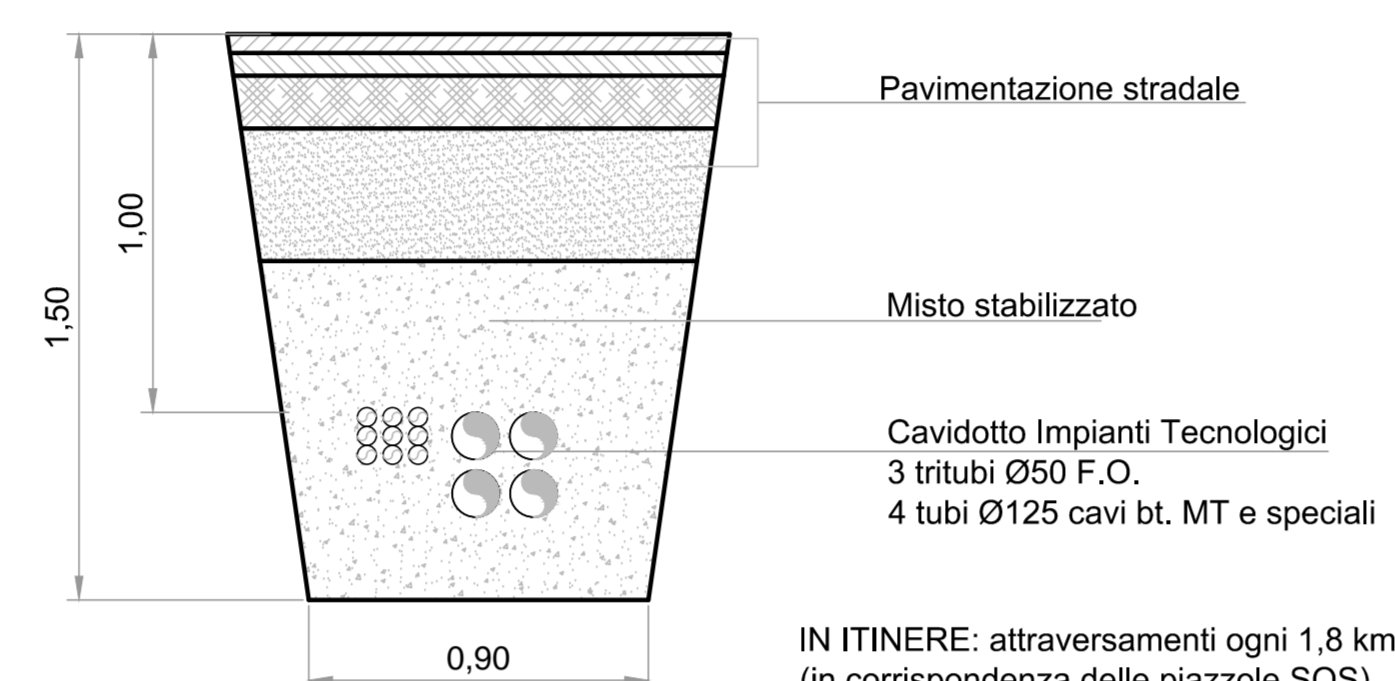


IN ITINERE: attraversamenti ogni 1,8 km (in corrispondenza delle piazzole SOS)

PLANIMETRIA CAVIDOTTI IN ITINERE SVINCOLO A22 - scala 1:1000

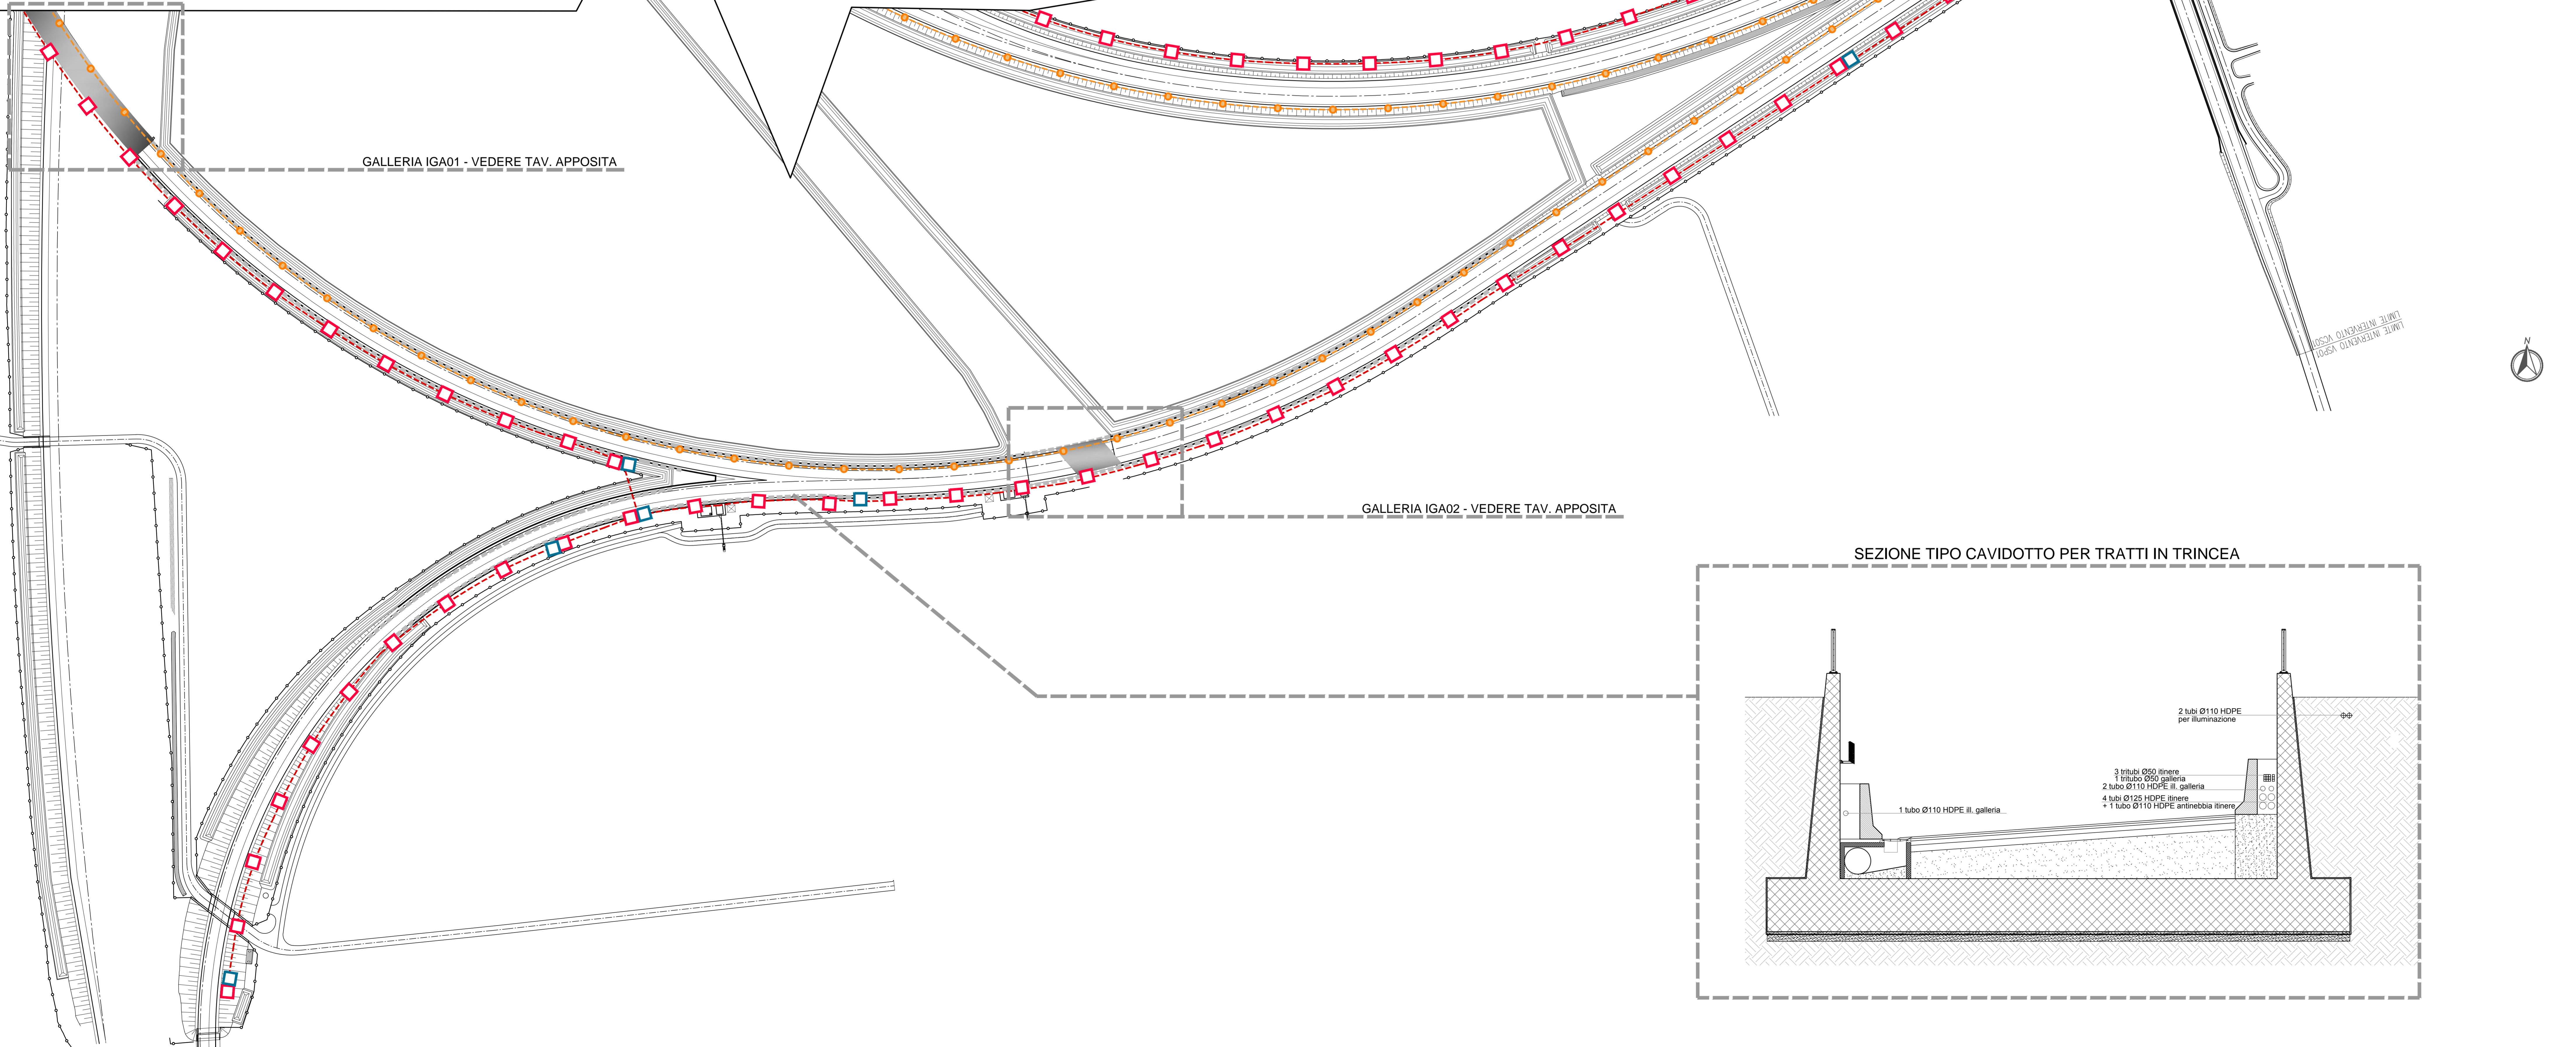

SEZIONE TIPO CAVIDOTTO PER TRATTI IN TRINCEA

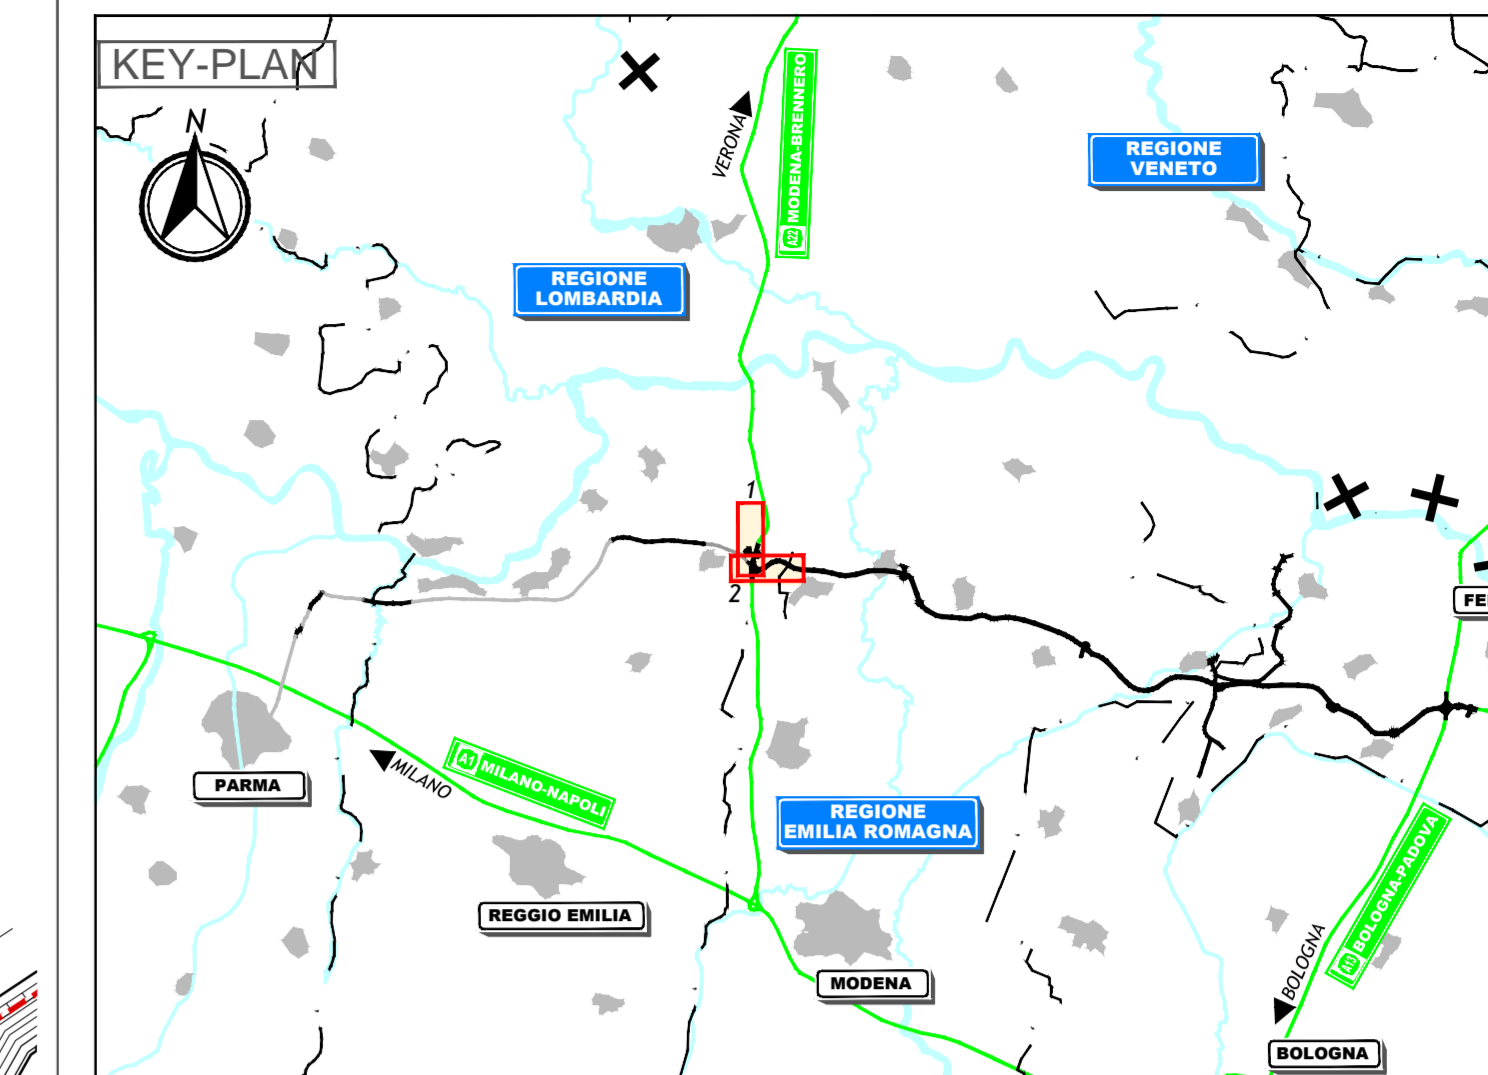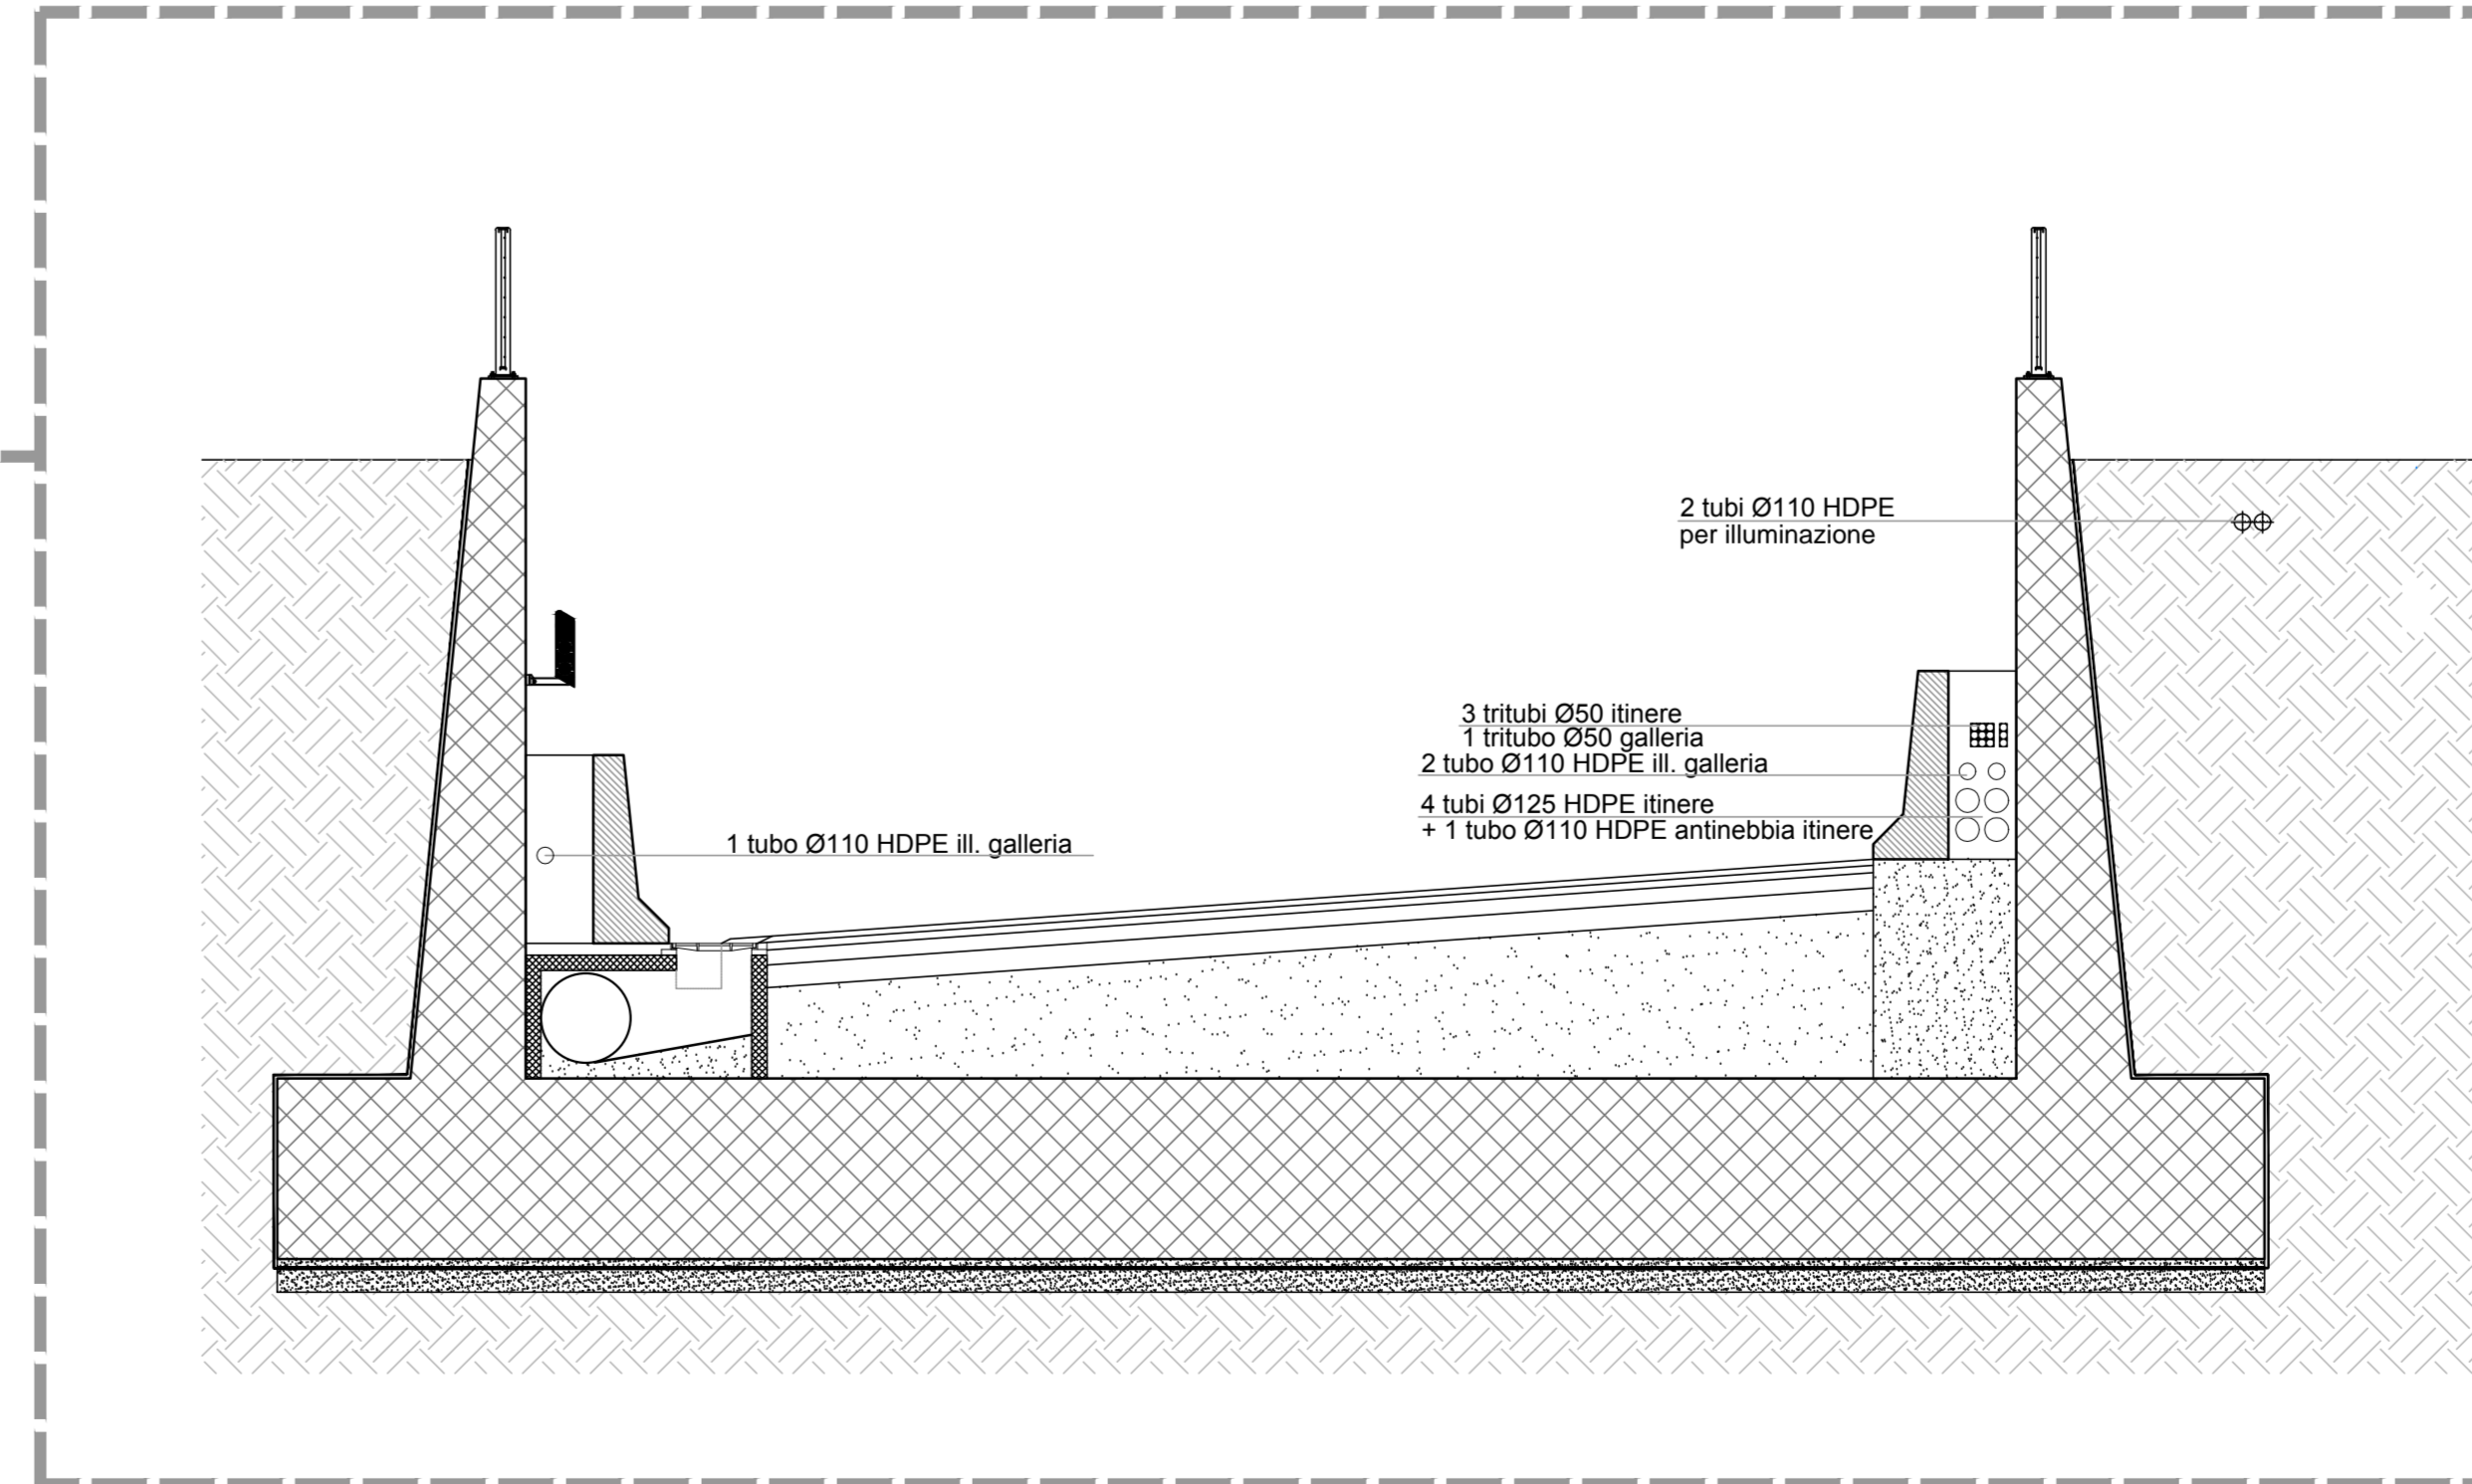

LEGENDA

- APPARECCHI ANTINEBBIA**
 - Palma luminosa sistema antinebbia - passo generale 25 m
 - POZZETTI**
 - Pozzetto prefabbricato in c/c per sezionamento/ attraversamento cavodotti elettrici ovvero le dimensioni di 400x400x200 mm, completo di chiusura. Passo 40 m
 - Pozzetto prefabbricato in c/c per sezionamento/ attraversamento cavodotti T.I.C. ovvero le dimensioni esterne di 1250x800x1000 mm, completo di chiusura in ghisa con apertura frangitura. Passo 500 m
 - TUBAZIONI**
 - Infrastruttura in piattaforma autostradale - corsie accelerazione e decelerazione (vedi sezioni)
 - Infrastruttura in piattaforma autostradale - spartitraffico centrale 2 tubi HDPE Ø110
 - QUADRI E RETE ELETTRICA**
 - Quadro elettrico
- nota: Armadio stagno per contenimento centralina antinebbia: CQN-4 KM

ELABORATI DI RIFERIMENTO

NOTE

IL CONCESSIONARIO
Regione Emilia-Romagna
ARC AUTOSTRADA REGIONALE CISPADANA

AUTOSTRADA REGIONALE CISPADANA DAL CASELLO DI REGGIOLO-ROLO SULLA A22 AL CASELLO DI FERRARA SUD SULLA A13
 CODICE C.U.P. E818080006009

PROGETTO DEFINITIVO

ASSE AUTOSTRADALE
 IMPIANTI TECNICI
 OPERE SINGOLARI
 INTERCONNESSIONE A22
 PLANIMETRIA GENERALE CAVIDOTTI E IMPIANTO ANTINEBBIA IN ITINERE TAV.2

IL PROGETTISTA
 Ing. Antonio De Fazio
 Albo Ingegneri Prov. BO n° 3496/A

RESPONSABILE INTERGRAZIONE PRESTAZIONI SPECIALISTICHE
 Ing. Emilio Sola
 Albo Ing. Regg. Emilia n° 945

IL CONCESSIONARIO
Autosole Regional Capital S.p.A.
 L. Mancini
 Gianni Pizzari

G									
F									
E									
D									
C									
B									
A	17.04.2012	EMMISSIONE	PRASSINETTO	FAZIO	SALSI				
REV.	DATA	DESCRIZIONE	REDAZIONE	CONTROLO	APPROVAZIONE				
IDENTIFICAZIONE ELABORATO									
REV. PROG.	REV. DATA	DESCRIZIONE	REV. DATA	DESCRIZIONE	REV. DATA	DESCRIZIONE	REV. DATA	DESCRIZIONE	REV. DATA
01			01				01		
02			02				02		
03			03				03		
04			04				04		
05			05				05		
06			06				06		
07			07				07		
08			08				08		
09			09				09		
10			10				10		
11			11				11		
12			12				12		
13			13				13		
14			14				14		
15			15				15		
16			16				16		
17			17				17		
18			18				18		
19			19				19		
20			20				20		
21			21				21		
22			22				22		
23			23				23		
24			24				24		
25			25				25		
26			26				26		
27			27				27		
28			28				28		
29			29				29		
30			30				30		

DATA: 17.04.2012
 SCALE: 1:1000