PLANIMETRIA SVINCOLO FERRARA SUD - scala 1:1000

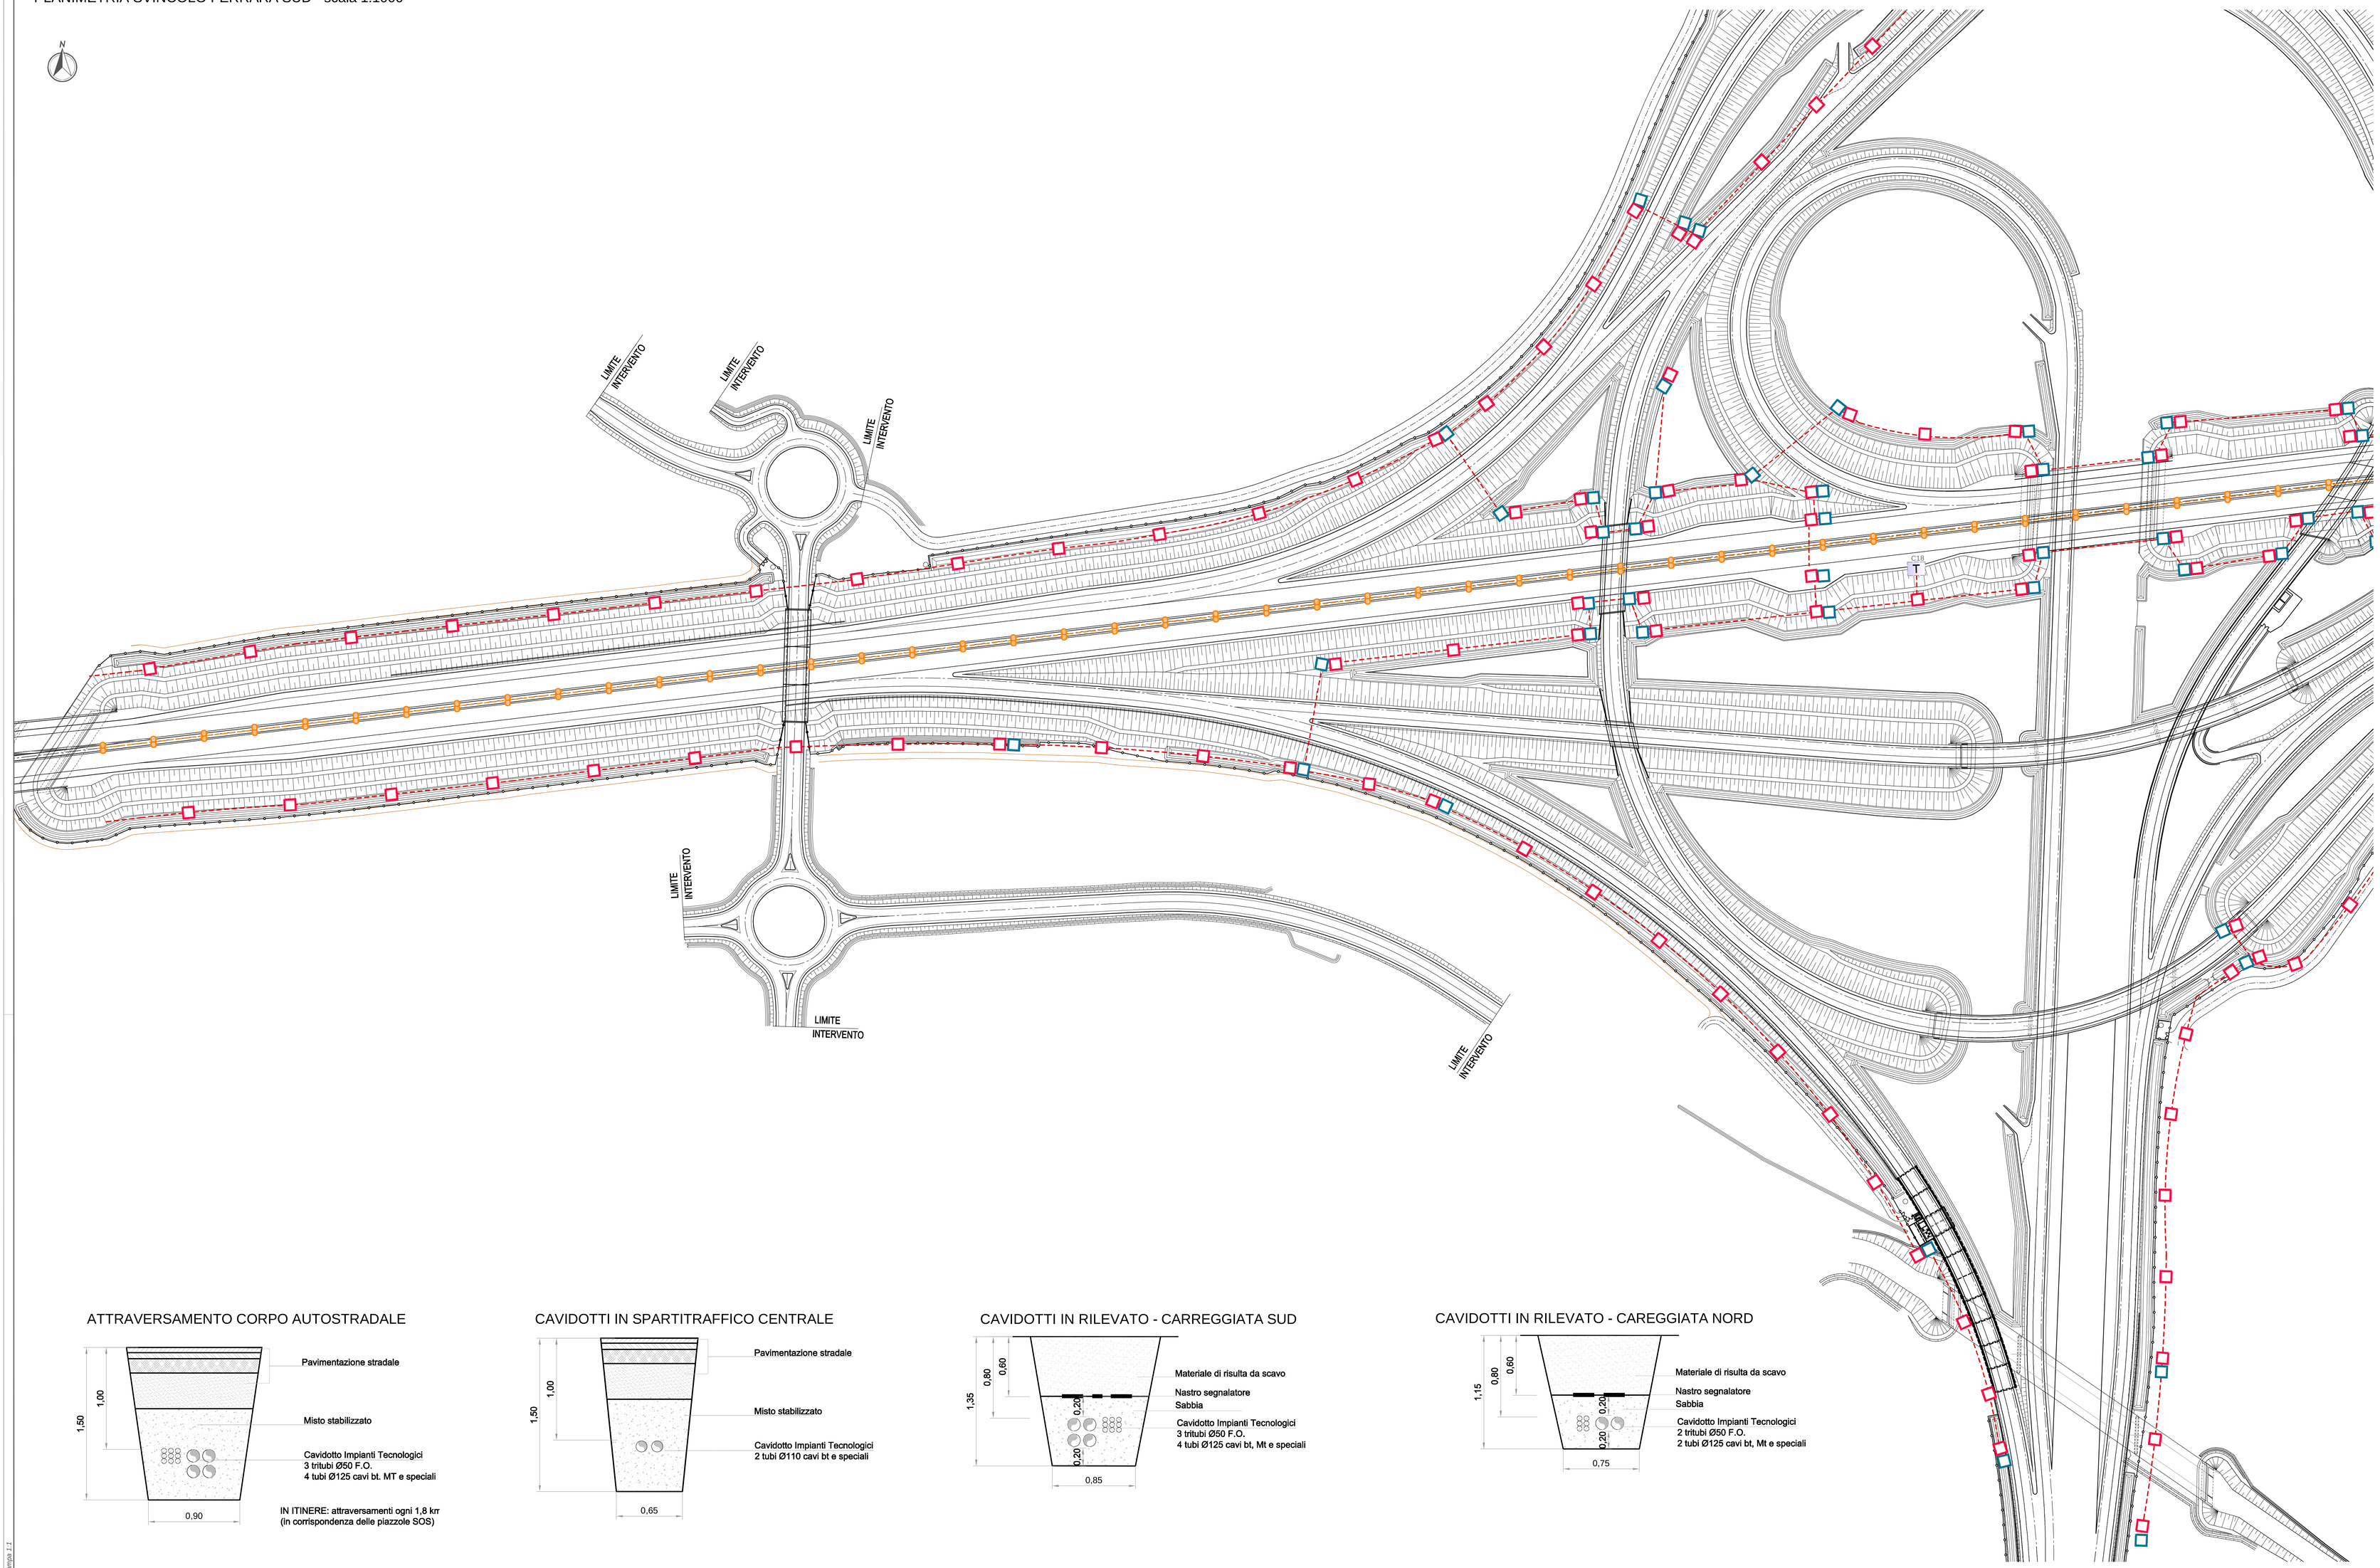

ATTRAVERSAMENTO CORPO AUTOSTRADALE

IN ITINERE: attraversamenti ogni 1,8 krr
(in corrispondenza delle piazzole SOS)

CAVIDOTTI IN SPARTITRAFFICO CENTRALE

CAVIDOTTI IN RILEVATO - CARREGGIATA SUD

CAVIDOTTI IN RILEVATO - CAREGGIATA NORD

KEY-PLAN

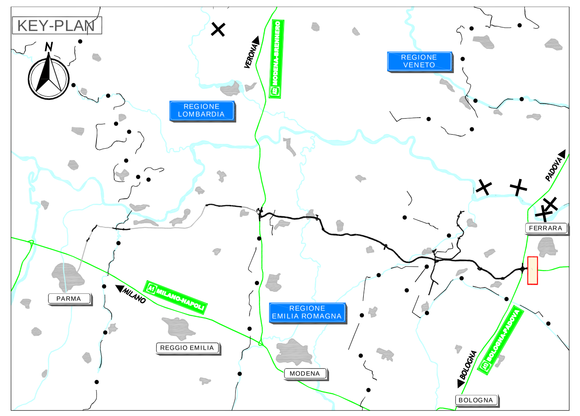

LEGENDA

APPARECCHI ANTINEBBIA	
	Palina luminosa sistema antinebbia - passo generale 25 m
POZZETTI	
	Pozzetto prefabbricato in cls per sezionamento/ attraversamento cavidotti elettrici avente le dimensioni di 800x800x800 mm, completo di chiusino. Passo 40 m
	Pozzetto prefabbricato in cls per sezionamento/ attraversamento cavidotti TLC avente le dimensioni esterne di 1250x800x1000 mm, completo di chiusino in ghisa carrabile con apertura frazionata. Passo 500 m
TUBAZIONI	
	Infrastruttura in piattaforma autostradale - corsie accelerazione e decelerazione (vedi sezioni)
	Infrastruttura in piattaforma autostradale - spartitraffico centrale: 2 tubi HDPE Ø110
QUADRI E RETE ELETTRICA	
nota: Armadio stagno per contenimento centralina antinebbia: OGNI 4 KM	

ELABORATI DI RIFERIMENTO

NOTE

IL CONCEDENTE: Regione Emilia-Romagna

IL CONCESSIONARIO: ARC Autostrade Regionali Cispadana

AUTOSTRADA REGIONALE CISPADANA
DAL CASELLO DI REGGIOLO-ROLO SULLA A22 AL CASELLO DI FERRARA SUD SULLA A13

CODICE C.U.P. E81B08000060009

PROGETTO DEFINITIVO

ASSE AUTOSTRADALE

IMPIANTI TECNICI

OPERE SINGOLARI

INTERCONNESSIONE A13

PLANIMETRIA GENERALE CAVIDOTTI E IMPIANTO ANTINEBBIA IN ITINERE TAV 1

IL PROGETTISTA
Ing. Antonio De Fazio
Albo Ingegneri Prov. BO n° 3696/A
ORDINE DEGLI INGEGNERI PROV. BO
INGEGNERE ANTONIO DE FAZIO
N° 3696/A
SEZIONE A

RESPONSABILE INTEGRAZIONE PRESTAZIONI SPECIALISTICHE
Ing. Emilio Salsi
Albo Ing. Reggio Emilia n° 945
ORDINE DEGLI INGEGNERI PROV. RE
INGEGNERE EMILIO SALSI
N° 945
SEZIONE A

IL CONCESSIONARIO
Autostrade Regionali Cispadane S.p.A.
IL PRESIDENTE
Giordano Pelloni

REV.	DATA	DESCRIZIONE	REDAZIONE	CONTROLLO	APPROVAZIONE
G					
F					
E					
D					
C					
B					
A	17.04.2012	EMISSIONE	FRASSINETI	DE FAZIO	SALSI

IDENTIFICAZIONE ELABORATO

RIF. PROG.	PROG.	LOTT.	CAMPO	CODICE OPERA REL.	TIPOLOGIA	INDICE	PR. CARDINE	PROGRESSIVO	SIG.
4 3 9 8	P D	0	3 0 2	I I 0 0	0	I E	P 1	0 3	A

DATA: MAGGIO 2012

SCALA: 1 : 1000

I RIGHTS DECLARED BY ARC (THE CODE OWNER), REPRODUCTS & DERIVED PUBLICATIONS, IN TOTO O IN PARTE, SALVO L'ESISTENZA DIVERSI DIRITTI DI TERZI, DEVONO ESSERE AUTORIZZATI DAI CREATORI E DARNE IL CASO PER ISCRITTO MA NOT BE COPIED, REPRODUCED OR PUBLISHED, EITHER IN PART OR IN ITS ENTIRETY, WITHOUT THE WRITTEN PERMISSION OF SPECIAL CREATORS. UNAUTHORIZED USE WILL BE PROSECUTED BY LAW.

SCALA DI PLOTTAGGIO 1:1