




Scala 1:5.000

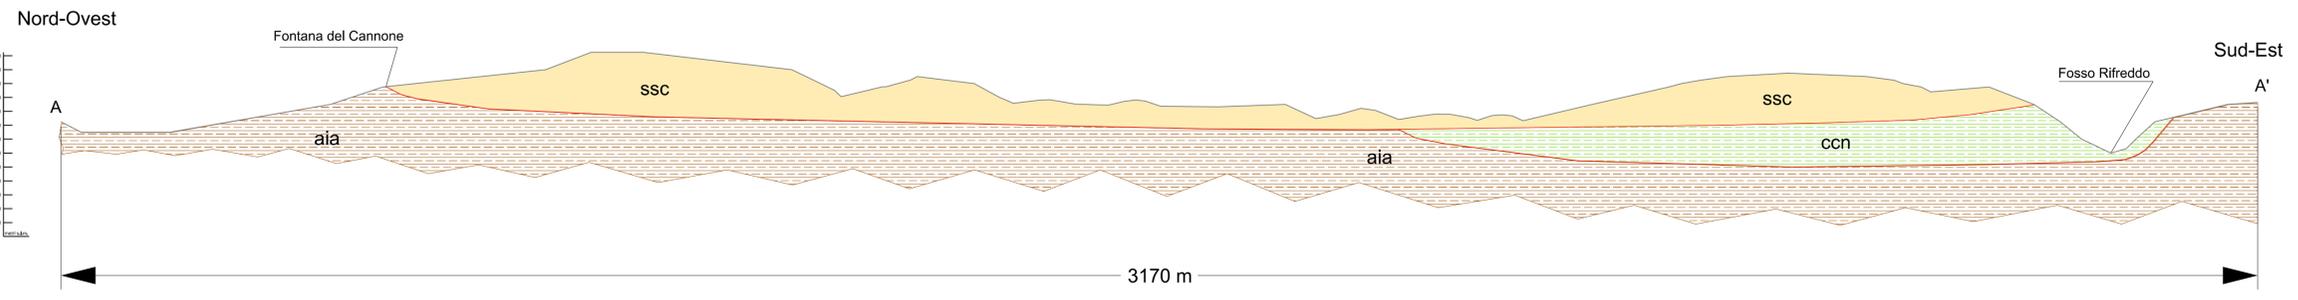


PROFILO GEOLOGICO A-A'



LEGENDA SEZIONI GEOLOGICHE

- SSC - SABBIE E CONGLOMERATI DI SERRA CORNETA
- CCN - CONGLOMERATI DI CASTRONUOVO
- AIA - SABBIE DI ALIANO
- CONTATTO STRATIGRAFICO
- PROFILO MORFOLOGICO
- TURBINA EOLICA

PROFILO GEOLOGICO B-B'

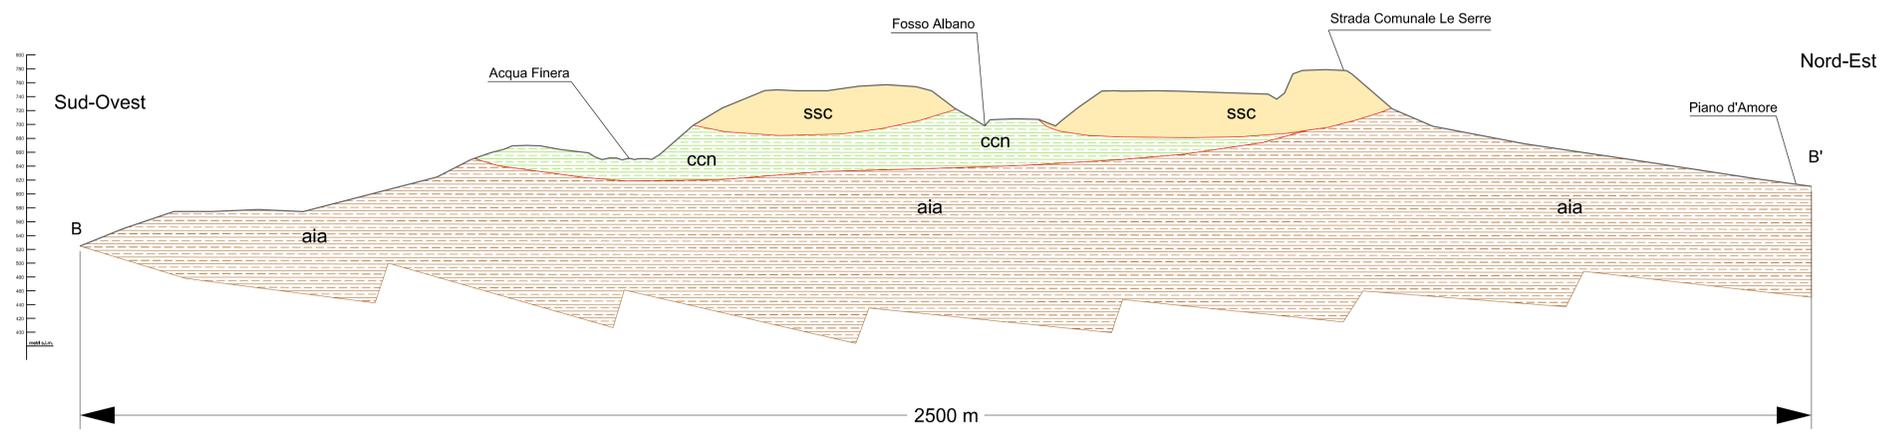

REGIONE BASILICATA

COMUNE DI ALIANO (MT)

PROGETTO DEFINITIVO RELATIVO ALLA REALIZZAZIONE DI UN IMPIANTO EOLICO COSTITUITO DA 6 AEROGENERAZORI E DALLE RELATIVE OPERE DI CONNESSIONE ALLA RETE ELETTRICA

PROFILO GEOLOGICO

PROPONENTE:

SKI 04 s.r.l.
 Via Caradosso n.9
 Milano 20123
 P.Iva 11479190966

PROGETTO E SIA:

ATECH srl
 Via Caduti di Nassirya, 55
 70124- Bari (BA)
 pec: atechsrl@legalmail.it
 Ing. Alessandro Antezza

Il DIRETTORE TECNICO
 Ing. Orazio Tricarico

CONSULENZA:
Il Geologo
Giuseppe Amorosi

SOLARIT
SOLARITES s.r.l.
 piazza V. Emanuele II n.14
 Ceva (CN) 12073

0	MAGGIO 2022	B.C.C	A.A. - O.T.	A.A. - O.T.	Pr
EM./REV.	DATA	REDATTO	VERIFICATO	APPROVATO	