


Area di
Trasbordo

1

TRATTO 1 - (picchetti 1-2)

- Sezioni in rilevato
- Sezioni a mezza costa
- Sezioni in sterro

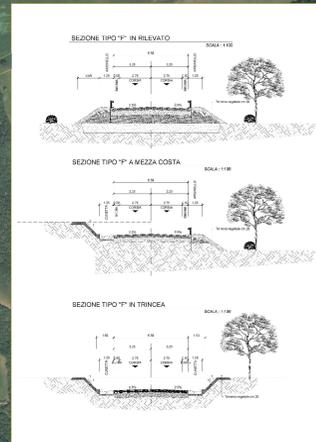


PONTE n.1
L= 10,00 m

2

- TRATTO 2 (picchetti 2-3)

- Sezioni in rilevato con protezioni spondali lato fiume
- Sezioni a mezza costa con protezioni spondali lato fiume

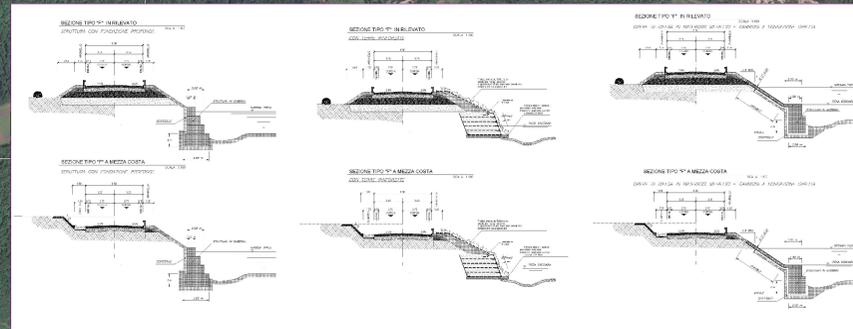

3

PONTE n.2
L= 35,00 m

Tombino
scatolare

TRATTO 4

4

TRATTO 3 (picchetti 3-4)

TRATTO 4 (picchetti 4-5)

TRATTO 5 (picchetti 5-6)

- Sezioni in rilevato
- Sezioni a mezza costa
- Sezioni in sterro

5

TRATTO 5

TRATTO WGT1

TRATTO WGT2


TRATTO WGT3

TRATTO WGT5

TRATTO WGT4

TRATTO WGT6

6

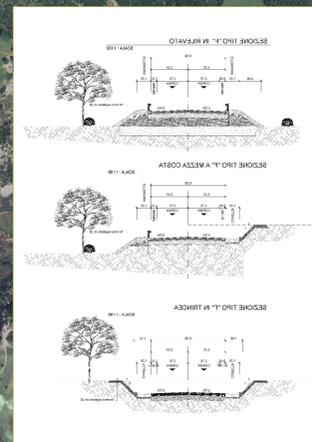

| | | | | | | | | | | | | | | | | | |
|--|-------------|--|------------|---------------------------|---------------------|---------|------|---------|------------|-----------|-------------|---|-------------|--------|-----------|-----------|---------------------|
| REGIONE BASILICATA | | COMUNE DI ALIANO (MT) | | Provincia MATERA | | | | | | | | | | | | | |
| <p>PROGETTO DEFINITIVO RELATIVO ALLA REALIZZAZIONE DI UN IMPIANTO EOLICO COSTITUITO DA 6 AEROGENERATORI E DALLE RELATIVE OPERE DI CONNESSIONE ALLA R.T.N.</p> | | | | | | | | | | | | | | | | | |
| PLANIMETRIA DI INQUADRAMENTO OPERE STRADALI | | | | ELABORATO A.16.a.13.2.5.1 | | | | | | | | | | | | | |
| <p>PROPRONTE:</p> <p>Statkraft</p> <p>SKI 04 s.r.l. Via Castellana n.9 Milano 20123 P.Iva 11478190986</p> | | <p>PROGETTO E SIA:</p> <p>ATECH INGEGNERE Alessandro Arizza Sez. A - 10743</p> <p>ATECH srl Via Castelli di Stassano, 55 70154 Bari (BA) pec: atech@legemil.it Ing. Alessandro Arizza</p> <p>IL DIRETTORE TECNICO Ing. Oreste Tricarico</p> <p>SOLARITES SOLARITES s.r.l. piazza V. Emanuele II n.14 Cava (CN) 12073</p> | | | | | | | | | | | | | | | |
| <table border="1"> <tr> <td>EM-REV.</td> <td>DATA</td> <td>REDATTO</td> <td>VERIFICATO</td> <td>APPROVATO</td> <td>DESCRIZIONE</td> </tr> <tr> <td>0</td> <td>GIUGNO 2022</td> <td>B.C.C.</td> <td>A.A.-D.T.</td> <td>A.A.-D.T.</td> <td>Progetto Definitivo</td> </tr> </table> | | | | | | EM-REV. | DATA | REDATTO | VERIFICATO | APPROVATO | DESCRIZIONE | 0 | GIUGNO 2022 | B.C.C. | A.A.-D.T. | A.A.-D.T. | Progetto Definitivo |
| EM-REV. | DATA | REDATTO | VERIFICATO | APPROVATO | DESCRIZIONE | | | | | | | | | | | | |
| 0 | GIUGNO 2022 | B.C.C. | A.A.-D.T. | A.A.-D.T. | Progetto Definitivo | | | | | | | | | | | | |