

Quote terreno	796.61	796.62	796.57	795.86	795.30
Parziali	5.50	16.67	12.11	8.89	1.34

Progressive	0.00	5.50	22.17	34.29	44.51
Dislivelli	0.01	-0.06	-0.71	-0.56	-1.11
Pendenze	0.2 %	-0.3 %	-5.9 %	-6.3 %	-7.9 %
Planimetria	44.51				


Quote progetto	795.30	795.30	795.30	795.30	795.30
----------------	--------	--------	--------	--------	--------

Quote prg. liv.	795.30	795.30	795.30	795.30	795.30
-----------------	--------	--------	--------	--------	--------

Quote rosse	-1.32	-1.33	-1.27	-0.56	0.00
-------------	-------	-------	-------	-------	------

Progressive	0.00	22.17	34.29	44.51
Parziali		22.17	12.11	10.23
Parziali		0.00	0.00	0.00
Pendenze		0.0 %	0.0 %	0.0 %
Aree	Area sterro = 42.49   Area riporto = 0.07			

Profilo Wtg\_3 eo Aliano

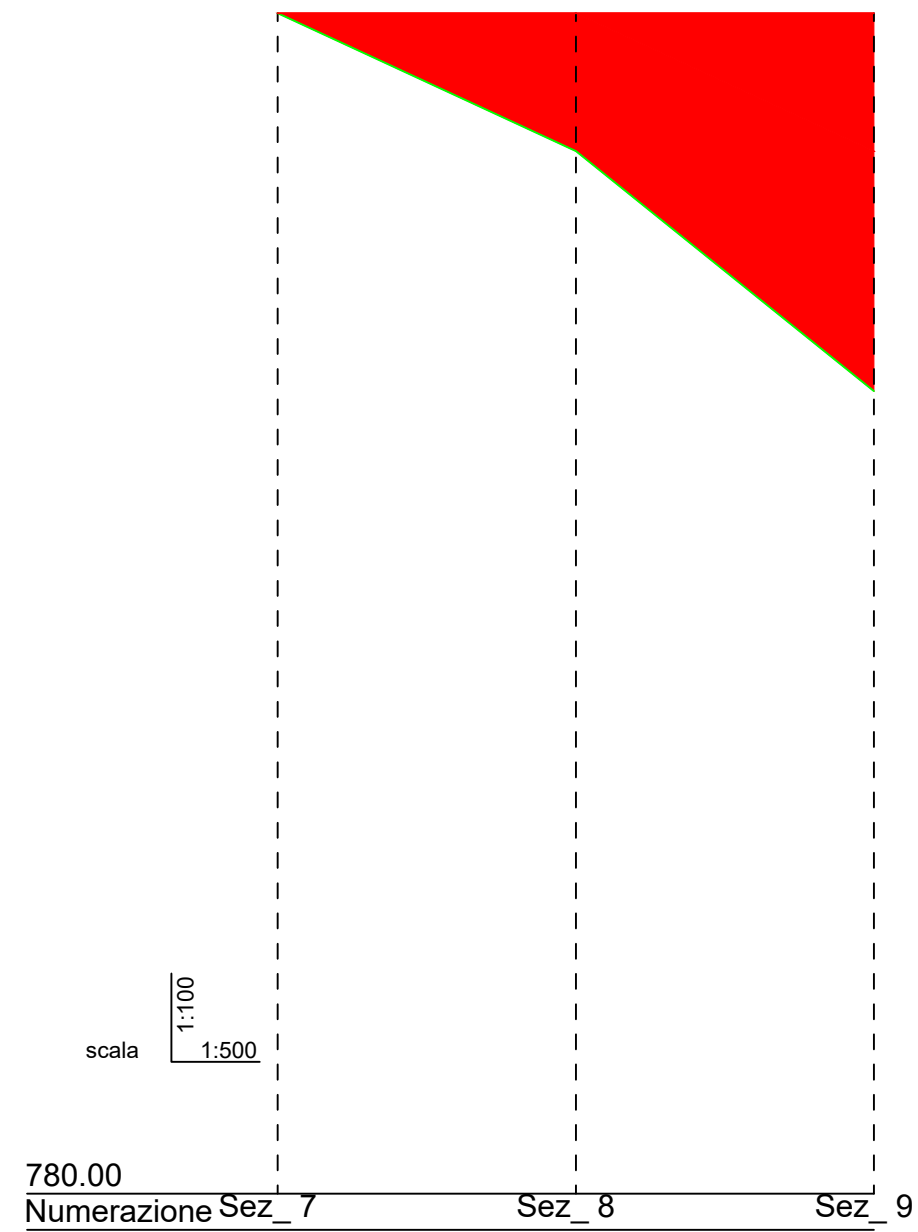

Quote terreno	795.61	793.79	790.62
Parziali	19.71	19.71	

Progressive	0.00	19.71	39.42
Dislivelli	-1.82	-3.17	
Pendenze	-9.3 %	-16.1 %	
Planimetria	39.42		

Quote progetto	795.61	795.61	795.61
----------------	--------	--------	--------

Quote prg. liv.	795.61	795.61	795.61
-----------------	--------	--------	--------

Quote rosse	0.00	1.82	5.00
-------------	------	------	------

Progressive	0.00	19.71	39.42
Parziali		19.71	19.71
Parziali		0.00	0.00
Pendenze		0.0 %	0.0 %
Aree	Area sterro = 0.00   Area riporto = 85.18		

profilo stoccaggio pale

REGIONE  
BASILICATA



Provincia MATERA



COMUNE DI ALIANO (MT)



**PROGETTO DEFINITIVO RELATIVO ALLA REALIZZAZIONE DI UN IMPIANTO EOLICO COSTITUITO DA 6 AEROGENERATORI E DALLE RELATIVE OPERE DI CONNESSIONE ALLA R.T.N.**

PROFILI LONGITUDINALI - WTG 3

ELABORATO

**A.16.a.14.3**

PROPONENTE:



**SKI 04 s.r.l.**  
via Caradosso n.9  
Milano 20123  
P.Iva 11479190966

PROGETTO E SIA:



**ATECH srl**  
Via Caduti di Nassirya, 55  
70124- Bari (BA)  
pec: atechsrl@legalmail.it  
Ing. Alessandro Antezza



Il DIRETTORE TECNICO  
Ing. Orazio Tricarico



CONSULENZA:



**SOLARITES s.r.l.**  
piazza V. Emanuele II n.14  
Ceva (CN) 12073

0	APRILE 2022	B.C.C	A.A. - O.T.	A.A. - O.T.	Progetto Definitivo
EM./REV.	DATA	REDATTO	VERIFICATO	APPROVATO	DESCRIZIONE