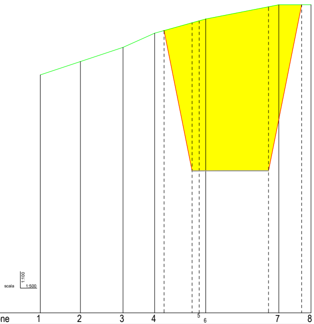

763.30

Numerazione 1 2 3 4 5 6 7 8

Quote terreno 780.06 781.00 782.00 783.00 783.87 784.00 785.00 785.00

Parziali 14.15 15.04 11.15 15.71 2.33 25.79 11.34

Progressive 0.00 14.15 29.19 40.34 56.04 58.37 84.16 95.50

Dislivelli 0.94 1.00 1.00 0.87 0.13 1.00 0.00

Pendenze 6.6 % 6.6 % 9.0 % 5.5 % 5.5 % 3.9 % 0.0 %

Quote progetto 783.18 773.30 773.30 773.30 785.00

Quote prg. liv. 773.30 773.30 776.96

Quote rosse 0.00 -10.43 -10.57 -10.70 -11.56 -8.04 0.00

Progressive 43.67 53.55 56.04 80.50 92.20

Parziali 9.89 2.49 24.46 11.70

Parziali -9.89 0.00 0.00 11.70

Pendenze -100.0 % 0.0 % 0.0 % 100.0 %

Aree Area sterro = 417.04 | Area riporto = 0.00

Sez_ 11 Prog.=118.013

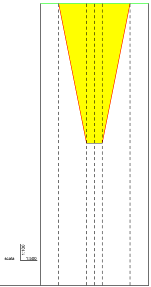

767.16

Numerazione 1 2 3

Quote terreno 787.00 787.00 787.00

Parziali 19.00 19.16

Progressive 0.00 19.00 38.16

Dislivelli 0.00 0.00

Pendenze 0.0 % 0.0 %

Quote progetto 787.00 777.16 777.16 777.16 787.00

Quote prg. liv. 777.16

Quote rosse 0.00 -9.84 -9.84 -9.84 0.00

Progressive 6.41 16.25 19.00 21.75 31.60

Parziali 9.84 2.75 2.75 9.84

Parziali -9.84 0.00 0.00 9.84

Pendenze -100.0 % 0.0 % 0.0 % 100.0 %

Area sterro = 150.98 | Area riporto = 0.00

Sez_ 12 Prog.=138.782

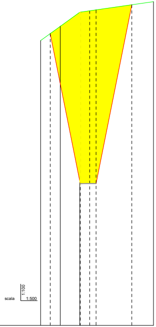

770.91

Numerazione 1 2 3 4 5

Quote terreno 791.00 792.00 793.00 793.10 793.75

Parziali 6.90 6.90 3.51 22.50

Progressive 0.00 6.90 13.81 17.31 39.81

Dislivelli 1.00 1.00 0.10 0.64

Pendenze 14.5 % 14.5 % 2.9 % 2.9 %

Quote progetto 791.49 780.91 780.91 780.91 793.53

Quote prg. liv. 787.97 781.07 780.91

Quote rosse 0.00 -4.03 -11.93 -12.10 -12.19 -12.26 0.00

Progressive 3.39 13.97 17.31 19.54 32.16

Parziali 10.58 3.34 2.23 12.62

Parziali -10.58 0.00 0.00 12.62

Pendenze -100.0 % 0.0 % 0.0 % 100.0 %

Area sterro = 209.30 | Area riporto = 0.00

Sez_ 13 Prog.=158.945

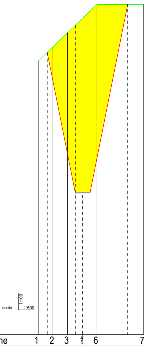

774.70

| | |
|---|---|
| Numerazione | 1 2 3 4 5 6 7 |
| Quote terreno | 794.00 795.00 796.00 797.00 797.01 798.00 798.00 |
| Parziali | 5.18 5.18 5.18 0.05 5.13 16.35 |
| Progressive | 0.00 5.18 10.36 15.54 15.59 20.71 37.06 |
| Dislivelli | 1.00 1.00 1.00 0.01 0.99 0.00 |
| Pendenze | 19.3 % 19.3 % 19.3 % 19.3 % 19.3 % 0.0 % |
| Quote progetto | 794.61 784.70 784.70 784.70 798.00 |
| Quote prg. liv. | 792.60 787.43 784.70 784.70 787.15 |
| Quote rosse | 0.00 -2.40 -8.57 -11.82 -12.30 -12.31 -12.82 -10.85 0.00 |
| Progressive | 3.17 13.08 15.59 18.27 31.56 |
| Parziali | 9.91 2.51 2.68 13.30 |
| Parziali | -9.91 0.00 0.00 13.30 |
| Pendenze | -100.0 % 0.0 % 0.0 % 100.0 % |

Area sterro = 210.32 | Area riporto = 0.00

Sez_ 14 Prog.=179.379

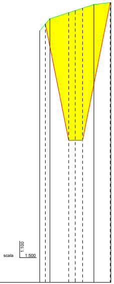

778.43

| | |
|---|---|
| Numerazione | 1 2 3 4 5 |
| Quote terreno | 796.15 797.00 797.58 798.00 798.14 |
| Parziali | 3.58 8.92 6.54 5.96 |
| Progressive | 0.00 3.58 12.50 19.04 25.00 |
| Dislivelli | 0.85 0.58 0.42 0.14 |
| Pendenze | 23.7 % 6.5 % 6.5 % 2.4 % |
| Quote progetto | 796.62 788.43 788.43 788.43 798.14 |
| Quote prg. liv. | 795.04 788.43 792.41 |
| Quote rosse | 0.00 -1.96 -9.00 -9.15 -9.31 -5.59 0.00 |
| Progressive | 2.00 10.19 12.50 15.06 24.76 |
| Parziali | 8.19 2.31 2.56 9.70 |
| Parziali | -8.19 0.00 0.00 9.70 |
| Pendenze | -100.0 % 0.0 % 0.0 % 100.0 % |

Area sterro = 127.97 | Area riporto = 0.00

Sez_ 15 Prog.=199.432

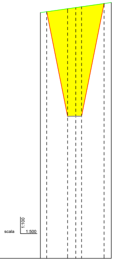

779.76

| | |
|---|---|
| Numerazione | 1 2 3 |
| Quote terreno | 797.06 797.42 797.77 |
| Parziali | 12.50 12.50 |
| Progressive | 0.00 12.50 25.00 |
| Dislivelli | 0.36 0.36 |
| Pendenze | 2.8 % 2.8 % |
| Quote progetto | 797.12 789.76 789.76 789.76 797.70 |
| Quote prg. liv. | 789.76 |
| Quote rosse | 0.00 -7.58 -7.66 -7.72 0.00 |
| Progressive | 2.23 9.60 12.50 14.53 22.47 |
| Parziali | 7.37 2.90 2.03 7.94 |
| Parziali | -7.37 0.00 0.00 7.94 |
| Pendenze | -100.0 % 0.0 % 0.0 % 100.0 % |

Area sterro = 96.28 | Area riporto = 0.00

Sez_ 16 Prog.=219.396

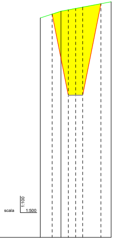

781.08

| | |
|---|---|
| Numerazione | 1 2 3 4 |
| Quote terreno | 796.53 797.00 797.20 797.67 |
| Parziali | 7.31 5.19 12.50 |
| Progressive | 0.00 7.31 12.50 25.00 |
| Dislivelli | 0.47 0.20 0.47 |
| Pendenze | 6.5 % 3.8 % 3.8 % |
| Quote progetto | 796.80 791.08 791.08 791.08 797.53 |
| Quote prg. liv. | 793.68 791.08 |
| Quote rosse | 0.00 -3.32 -6.02 -6.11 -6.21 0.00 |
| Progressive | 4.19 9.91 12.50 14.97 21.42 |
| Parziali | 5.72 2.59 2.47 6.45 |
| Parziali | -5.72 0.00 0.00 6.45 |
| Pendenze | -100.0 % 0.0 % 0.0 % 100.0 % |

Area sterro = 68.24 | Area riporto = 0.00

Sez_ 17 Prog.=239.396

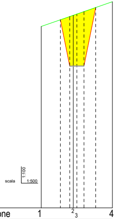

782.41

| | |
|---|---|
| Numerazione | 1 2 3 4 |
| Quote terreno | 795.21 796.00 796.09 796.96 |
| Parziali | 11.26 1.24 12.50 |
| Progressive | 0.00 11.26 12.50 25.00 |
| Dislivelli | 0.79 0.09 0.87 |
| Pendenze | 7.0 % 7.0 % 7.0 % |
| Quote progetto | 795.68 792.41 792.41 792.41 796.55 |
| Quote prg. liv. | 792.41 792.41 |
| Quote rosse | 0.00 -3.50 -3.59 -3.67 -3.85 0.00 |
| Progressive | 6.73 10.00 12.50 15.00 19.13 |
| Parziali | 3.27 2.50 2.50 4.13 |
| Parziali | -3.27 0.00 0.00 4.13 |
| Pendenze | -100.0 % 0.0 % 0.0 % 100.0 % |

Area sterro = 32.02 | Area riporto = 0.00

Sez_ 18 Prog.=259.504

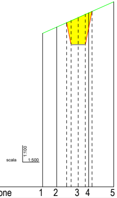

783.76

Numerazione 1 2 3 4 5

Quote terreno 794.56 795.00 795.67 796.00 796.78

Parziali 4.94 7.56 3.70 8.80

Progressive 0.00 4.94 12.50 16.20 25.00

Dislivelli 0.44 0.67 0.33 0.78

Pendenze 8.9 % 8.9 % 8.9 % 8.9 %

Quote progetto 795.31 793.76 793.76 793.76 796.10

Quote prg. liv. 793.76 794.96

Quote rosse 0.00 -1.69 -1.91 -2.14 -1.04 0.00

Progressive 8.45 10.00 12.50 15.00 17.34

Parziali 1.55 2.50 2.50 2.34

Parziali -1.55 0.00 0.00 2.34

Pendenze -100.0 % 0.0 % 0.0 % 100.0 %

Area sterro = 13.38 | Area riporto = 0.00

Sez_ 19 Prog.=279.758

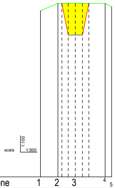

783.76

Numerazione 1 2 3 4 5

Quote terreno 795.48 796.00 796.00 796.00 795.76

Parziali 6.13 6.12 10.46 2.30

Progressive 0.00 6.13 12.25 22.70 25.00

Dislivelli 0.52 0.00 0.00 -0.24

Pendenze 8.4 % 0.0 % 0.0 % -10.6 %

Quote progetto 796.00 793.76 793.76 793.76 796.00

Quote prg. liv. 793.76

Quote rosse 0.00 -2.24 -2.24 -2.24 0.00

Progressive 7.51 9.75 12.25 14.75 16.99

Parziali 2.24 2.50 2.50 2.24

Parziali -2.24 0.00 0.00 2.24

Pendenze -100.0 % 0.0 % 0.0 % 100.0 %

Area sterro = 16.24 | Area riporto = 0.00

Sez_ 20 Prog.=299.795

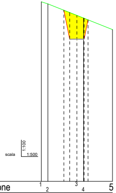

781.51

Numerazione 1 2 3 4 5

Quote terreno 794.15 794.00 793.19 793.00 792.19

Parziali 2.31 10.19 2.35 10.15

Progressive 0.00 2.31 12.50 14.85 25.00

Dislivelli -0.15 -0.81 -0.19 -0.81

Pendenze -6.4 % -8.0 % -8.0 % -8.0 %

Quote progetto 793.55 791.51 791.51 791.51 792.88

Quote prg. liv. 791.51 791.51

Quote rosse 0.00 -1.88 -1.69 -1.48 0.00

Progressive 7.93 9.97 12.50 15.03 16.40

Parziali 2.04 2.53 2.53 1.37

Parziali -2.04 0.00 0.00 1.37

Pendenze -100.0 % 0.0 % 0.0 % 100.0 %

Area sterro = 11.41 | Area riporto = 0.00

Sez_ 21 Prog.=320.106

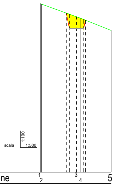

779.15

Numerazione 1 2 3 4 5

Quote terreno 791.03 791.00 790.11 790.00 789.15

Parziali 0.51 12.31 1.53 10.66

Progressive 0.00 0.51 12.81 14.34 25.00

Dislivelli -0.03 -0.89 -0.11 -0.85

Pendenze -6.0 % -7.2 % -7.2 % -8.0 %

Quote progetto 790.37 789.29 789.29 789.29 789.87

Quote prg. liv. 789.29 789.29

Quote rosse 0.00 -1.00 -0.82 -0.71 -0.63 0.00

Progressive 9.18 10.26 12.81 15.35 15.93

Parziali 1.08 2.55 2.54 0.58

Parziali -1.08 0.00 0.00 0.58

Pendenze -100.0 % 0.0 % 0.0 % 100.0 %

Area sterro = 4.89 | Area riporto = 0.00

Sez_ 22 Prog.=340.164

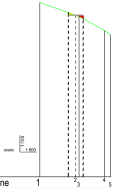

775.71

Numerazione 1 2 3 4 5

Quote terreno 787.97 787.08 787.00 786.00 785.71

Parziali 12.68 1.14 9.02 2.16

Progressive 0.00 12.68 13.82 22.84 25.00

Dislivelli -0.89 -0.08 -1.00 -0.29

Pendenze -7.0 % -7.0 % -11.1 % -13.5 %

Quote progetto 787.27 787.08 787.08 787.08 786.82

Quote prg. liv. 787.08 787.08

Quote rosse 0.00 -0.18 0.08 0.08 0.23 0.00

Progressive 9.97 10.16 12.68 15.20 15.46

Parziali 0.19 2.52 2.52 0.26

Parziali -0.19 0.00 0.00 0.26

Pendenze -100.0 % 0.0 % 0.0 % 100.0 %

Area sterro = 0.24 | Area riporto = 0.29

Sez_ 23 Prog.=360.145

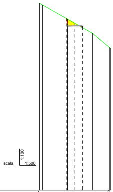

772.94

Numerazione 1 2 3 4 5 6 7

Quote terreno 786.12 786.00 785.00 784.70 784.00 783.09 782.94

Parziali 1.06 8.81 2.63 6.18 5.97 0.35

Progressive 0.00 1.06 9.87 12.50 18.68 24.65 25.00

Dislivelli -0.12 -1.00 -0.30 -0.70 -1.00 -0.06

Pendenze -11.3 % -11.3 % -11.3 % -11.3 % -16.8 % -17.7 %

Quote progetto 785.05 784.52 784.52 784.52 784.40

Quote prg. liv. 784.63 784.52

Quote rosse 0.00 -0.37 -0.47 -0.18 0.09 0.11 0.00

Progressive 9.45 9.98 12.50 15.02 15.14

Parziali 0.53 2.52 2.52 0.12

Parziali -0.53 0.00 0.00 -0.12

Pendenze -100.0 % 0.0 % 0.0 % 100.0 %

Area sterro = 1.08 | Area riporto = 0.06

Sez_ 24 Prog.=380.049

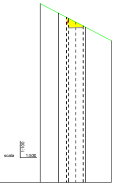

771.05

Numerazione 1 2 3 4 5

Quote terreno 783.66 783.00 782.36 782.00 781.05

Parziali 6.36 6.14 3.42 9.08

Progressive 0.00 6.36 12.50 15.92 25.00

Dislivelli -0.66 -0.64 -0.36 -0.95

Pendenze -10.5 % -10.5 % -10.5 % -10.5 %

Quote progetto 782.70 781.96 781.96 781.96 782.08

Quote prg. liv. 781.96

Quote rosse 0.00 -0.66 -0.40 -0.13 0.00

Progressive 9.24 9.98 12.50 15.02 15.14

Parziali 0.74 2.52 2.52 0.12

Parziali -0.74 0.00 0.00 0.12

Pendenze -100.0 % 0.0 % 0.0 % 100.0 %

Area sterro = 2.26 | Area riporto = 0.00

Sez_ 25 Prog.=399.971

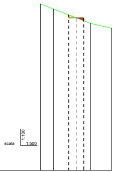

768.65

Numerazione 1 2 3 4 5

Quote terreno 780.36 780.00 779.39 779.00 778.65

Parziali 4.59 7.91 5.02 7.48

Progressive 0.00 4.59 12.50 17.52 25.00

Dislivelli -0.36 -0.61 -0.39 -0.35

Pendenze -7.7 % -7.7 % -7.7 % -4.6 %

Quote progetto 779.60 779.39 779.39 779.39 779.18

Quote prg. liv. 779.39

Quote rosse 0.00 -0.19 0.09 0.10 0.00

Progressive 9.78 9.99 12.50 15.01 15.22

Parziali 0.21 2.51 2.51 0.21

Parziali -0.21 0.00 0.00 0.21

Pendenze -100.0 % 0.0 % 0.0 % 100.0 %

Area sterro = 0.26 | Area riporto = 0.26

Sez_ 26 Prog.=419.973

**REGIONE BASILICATA**

**Provincia MATERA**

**COMUNE DI ALIANO (MT)**

# PROGETTO DEFINITIVO RELATIVO ALLA REALIZZAZIONE DI UN IMPIANTO EOLICO COSTITUITO DA 6 AEROGENERATORI E DALLE RELATIVE OPERE DI CONNESSIONE ALLA R.T.N.

## SEZIONI TRASVERSALI CORRENTI - WTG 6

ELABORATO
**A.16.a.17.6.2**

**PROPONENTE:**

Statkraft

**SKI 04 s.r.l.**
via Caradosso n.9
Milano 20123
P.Iva 11479190966

**CONSULENZA:**

**PROGETTO E SIA:**

ATECH
SOCIETÀ DI INGEGNERIA & SERVIZI PER L'INGEGNERIA

**ATECH srl**
*Via Caduti di Nassiryia, 55*
*70124- Bari (BA)*
*pec: atechsrl@legalmail.it*
*Ing. Alessandro Antezza*

INGEGNERE
Alessandro Antezza
Sez. A - 10743

*Il DIRETTORE TECNICO*
*Ing. Orazio Tricarico*

INGEGNERE
ORAZIO TRICARICO
Sez. A - 4985

SOLARITES
RENEWABLE ENERGY

**SOLARITES s.r.l.**
piazza V.Emanuele II n.14
Ceva (CN) 12073

| | | | | | |
|---|---|---|---|---|---|
| | | | | | |
| | | | | | |
| 0 | APRILE 2022 | B.C.C | A.A. - O.T. | A.A. - O.T. | *Progetto Definitivo* |
| EM./REV. | DATA | REDATTO | VERIFICATO | APPROVATO | DESCRIZIONE |