



Sezione Longitudinale

SCALA 1:50

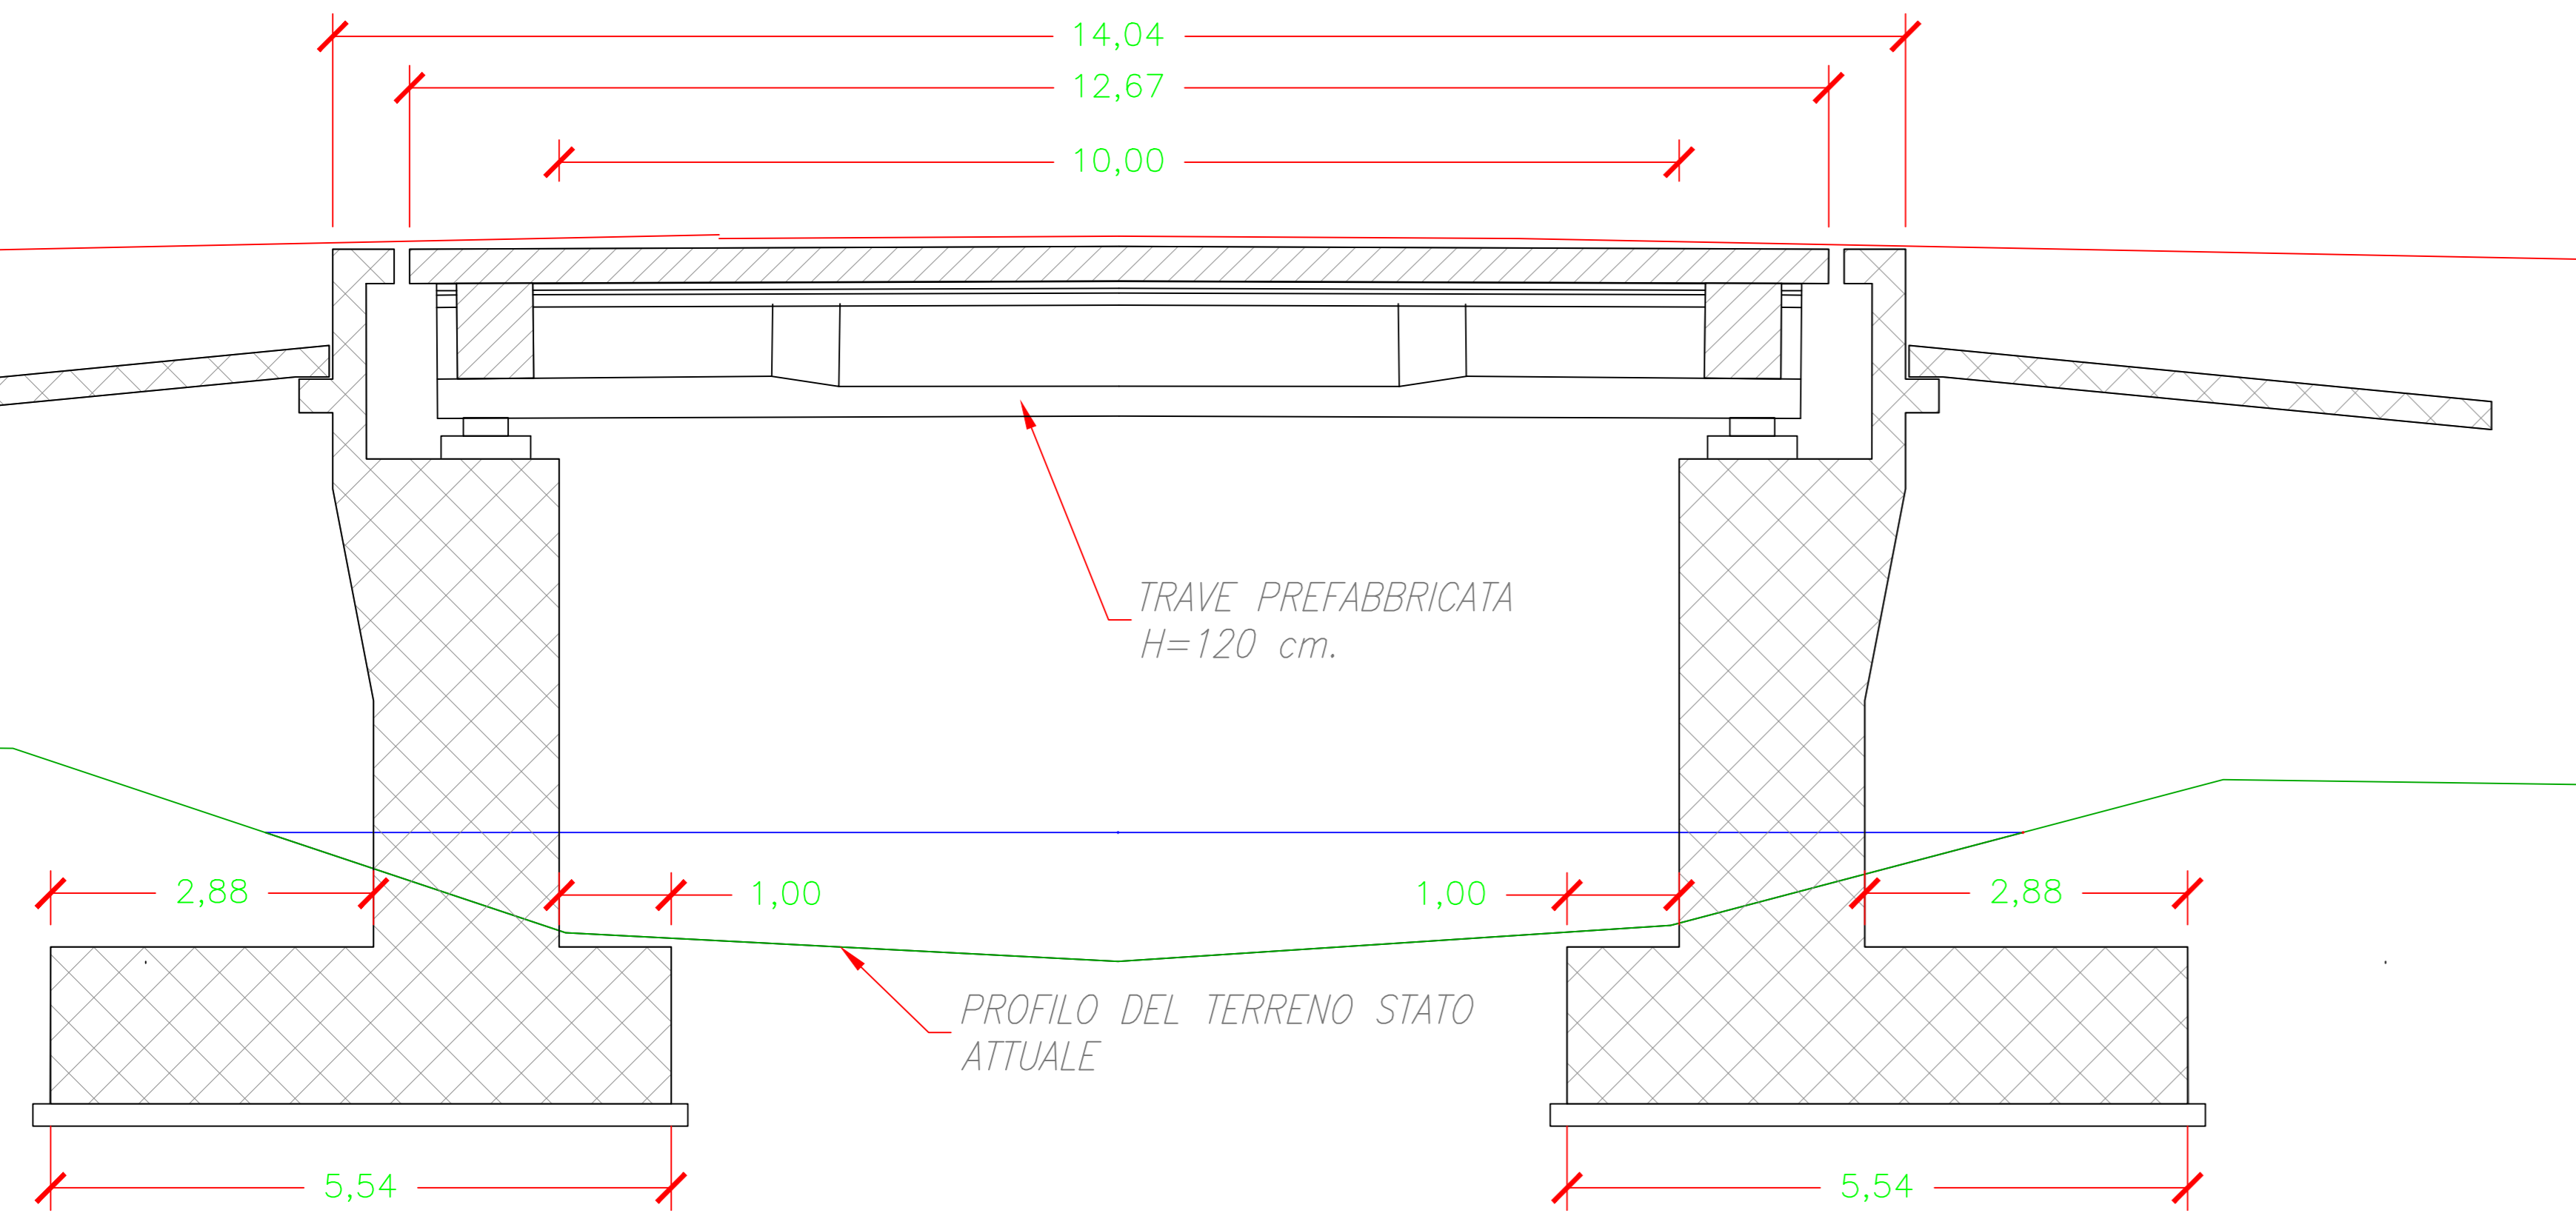


SPALLA

SCALA 1:50

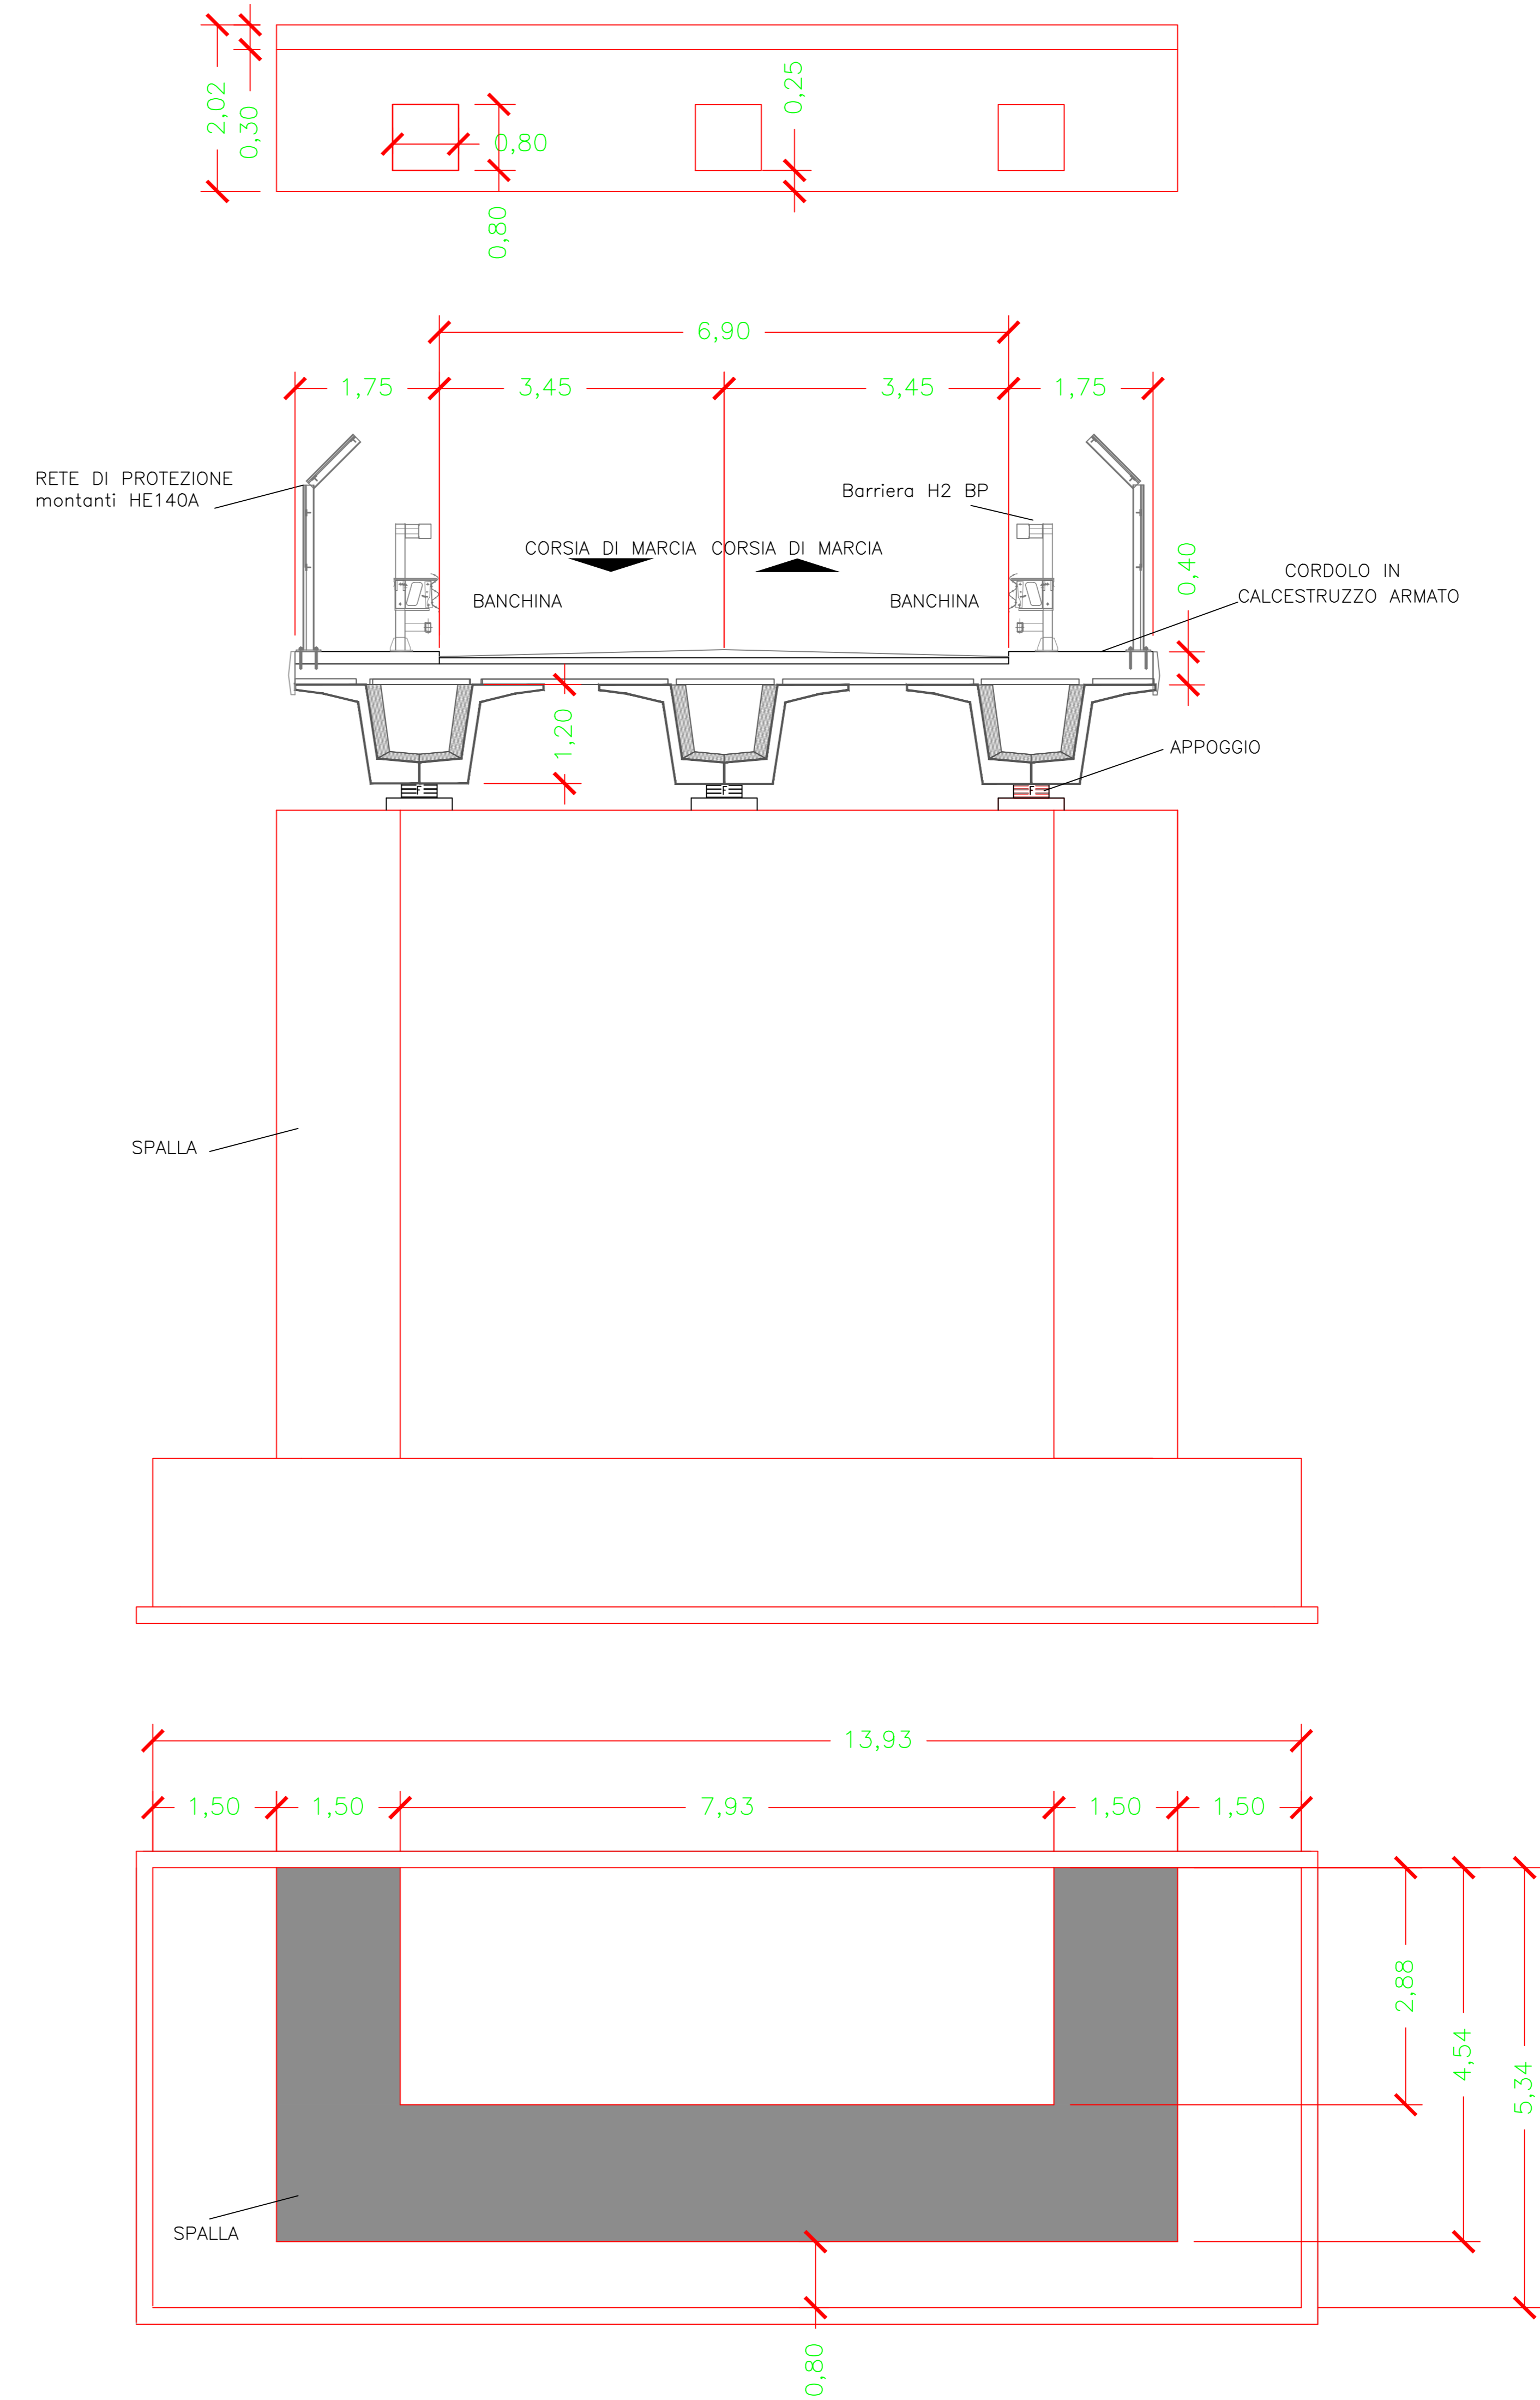


Planimetria

SCALA 1:50

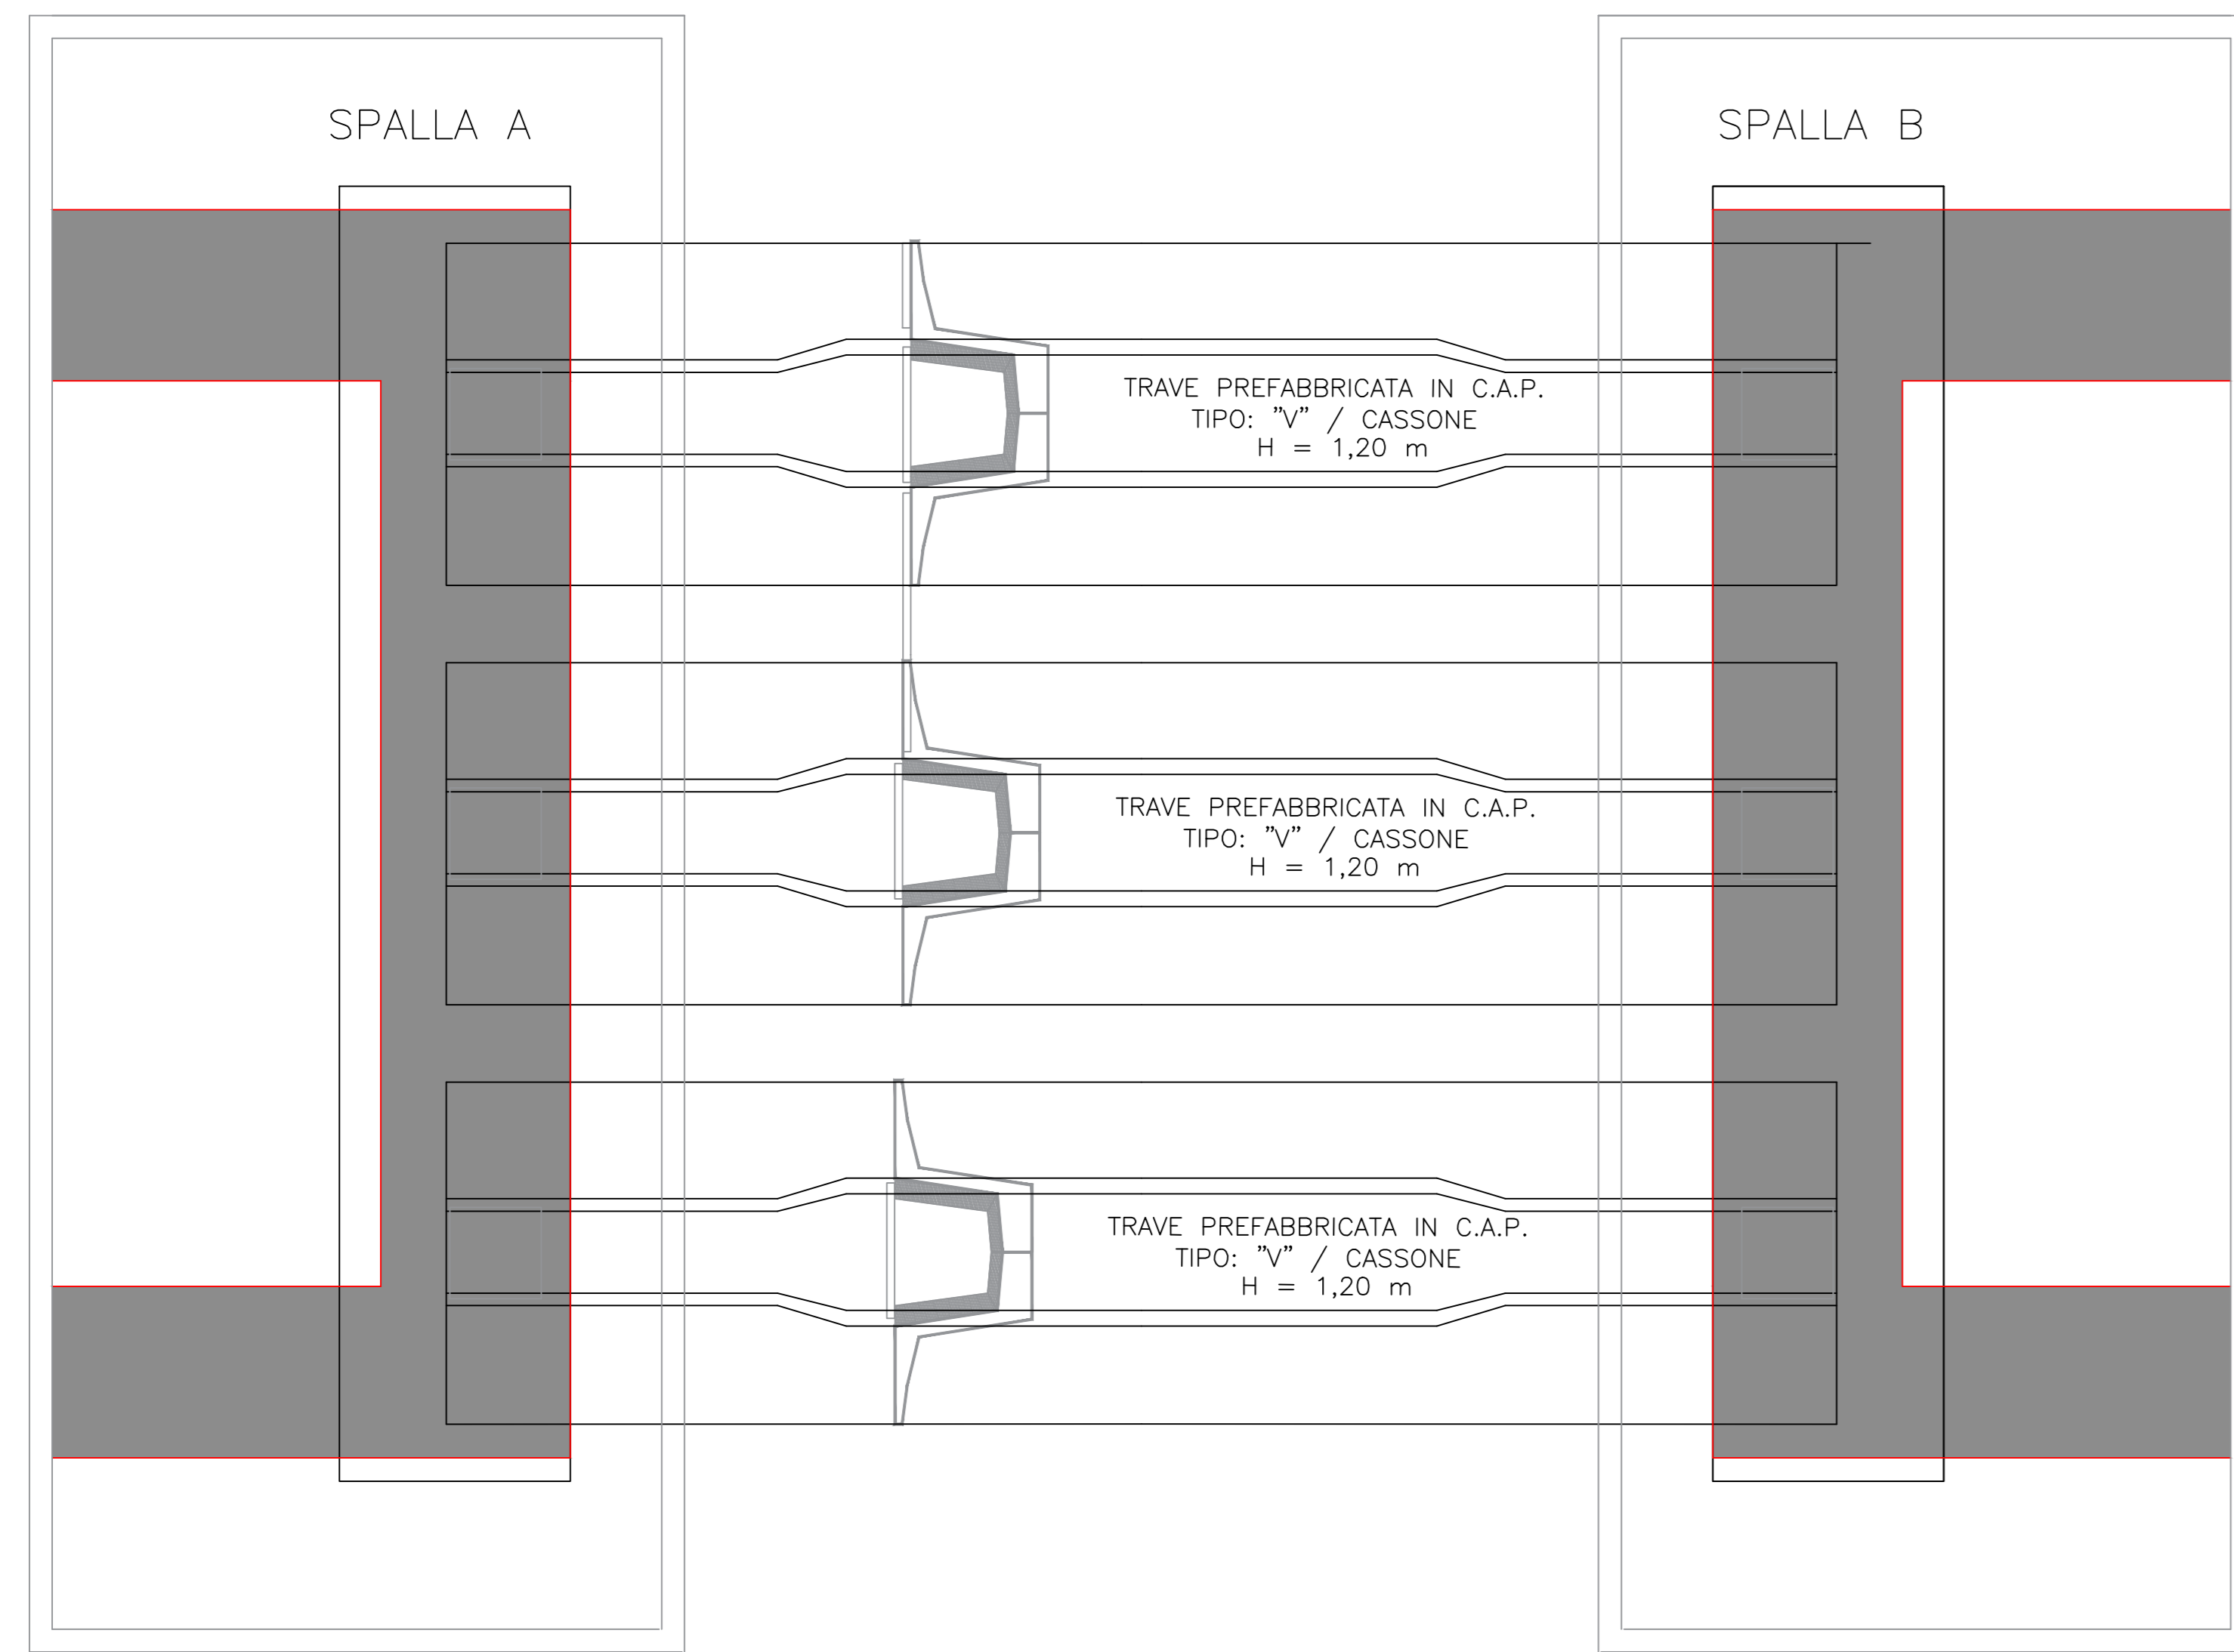

Sezione Trasversale

SCALA 1:50

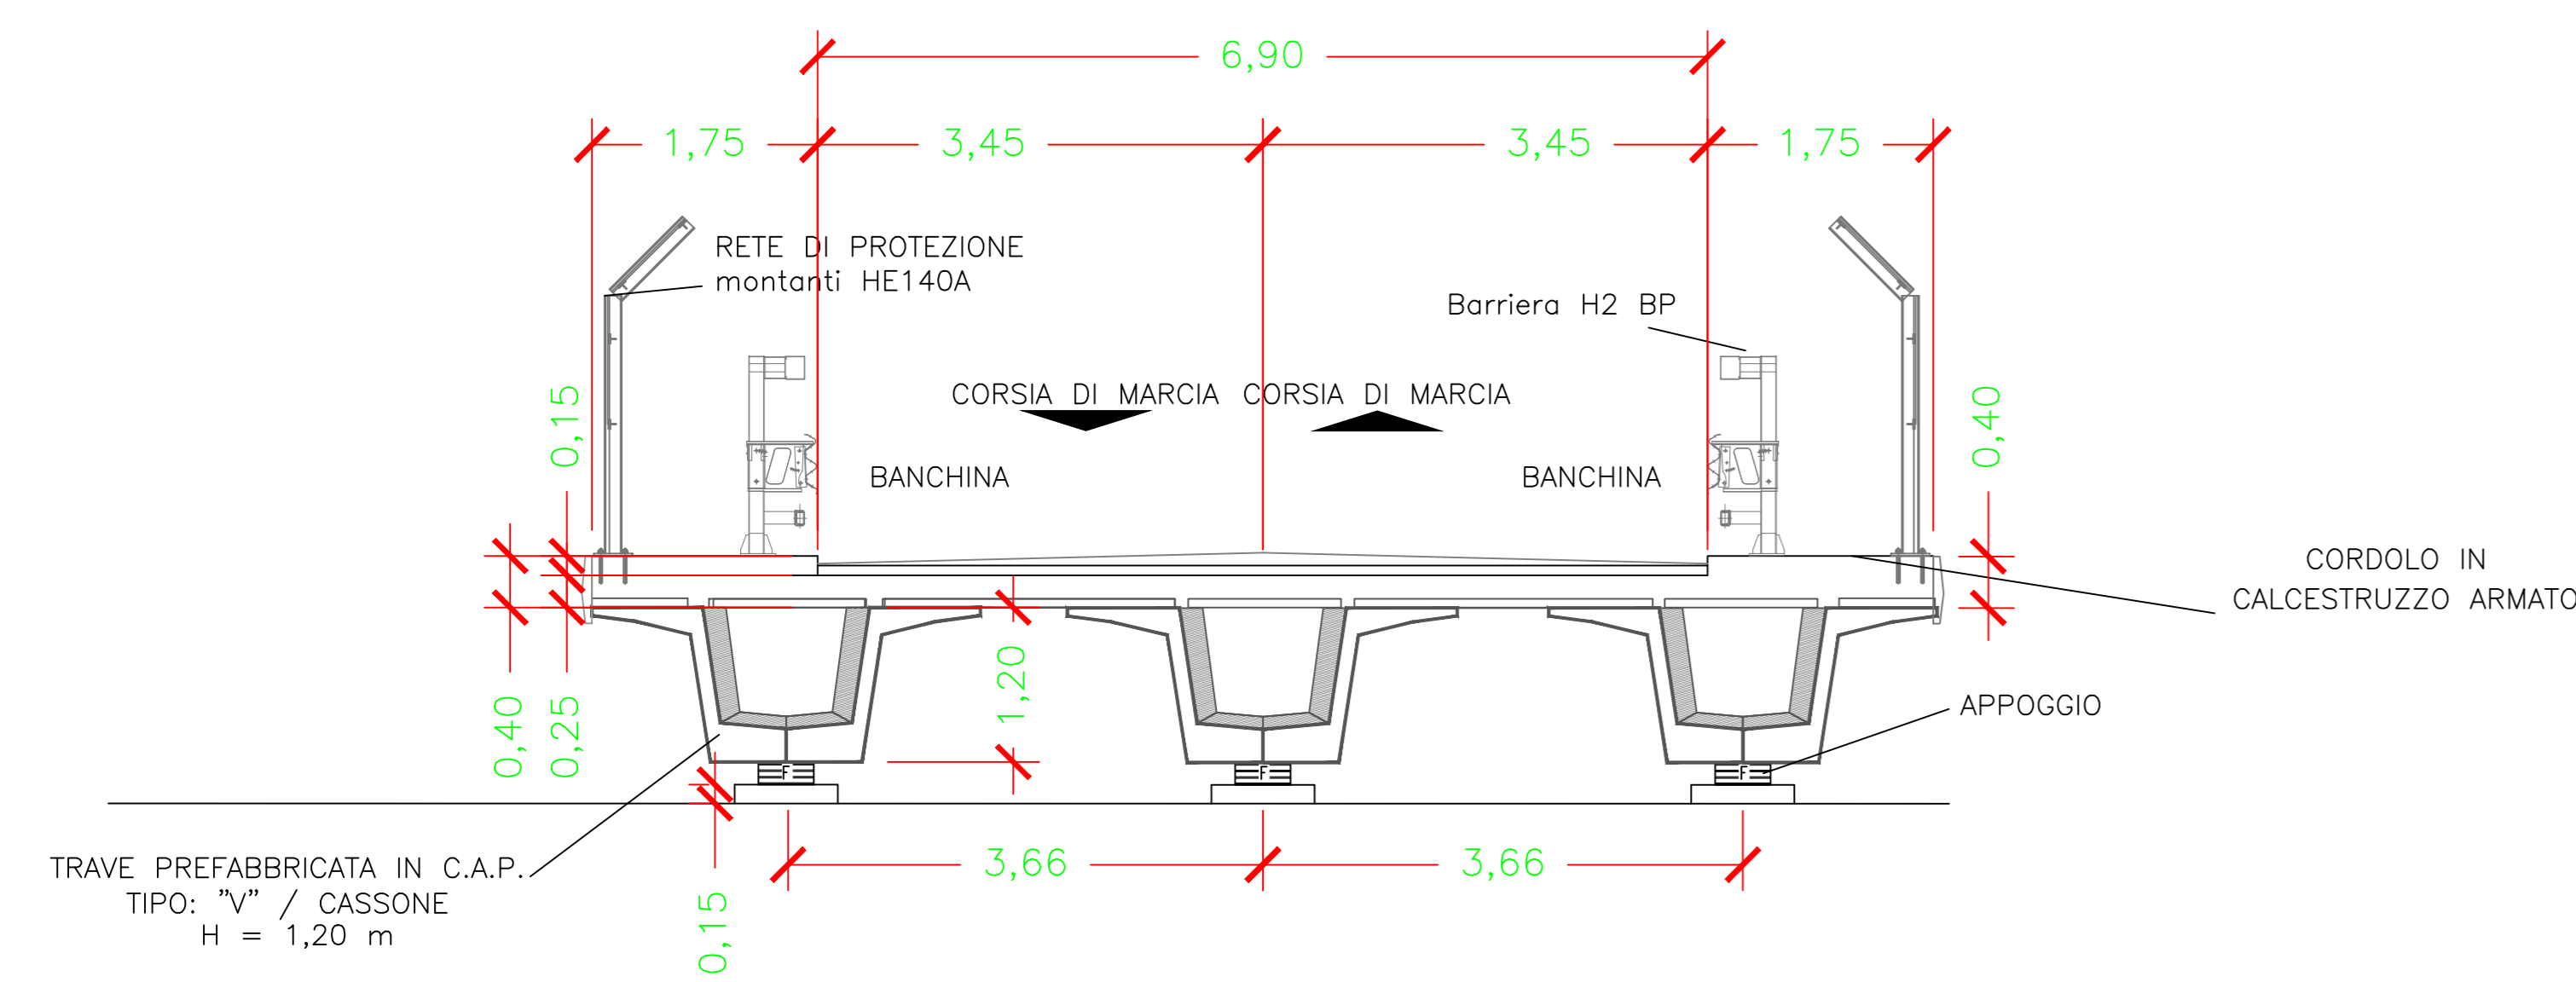

PROGETTO DEFINITIVO RELATIVO ALLA REALIZZAZIONE DI UN IMPIANTO EOLICO COSTITUITO DA 6 AEROGENERATORI E DALLE RELATIVE OPERE DI CONNESSIONE ALLA R.T.N.					
OPERE D'ARTE PONTE 1 (10m)		ELABORATO A.16.c.2			
PROPRONTE: SKI 04 s.r.l. via Caradosso n.9 Milano 20123 P.Iva 11479190966		PROGETTO E SIA: ATECH srl Via Castel di Nassorria, 55 70124 - Bari (BA) Milano 20123 pec: atech@egestmail.it Ing. Alessandro Antezza IL DIRETTORE TECNICO: ORAZIO TRUZZI Sez. A - 4985 Ing. Orazio Truzzi SOLARITES s.r.l. piazza V. Emanuele II n.14 Ceva (CN) 12073			
CONSULENZA:					
0	GIUGNO 2022	B.C.C.	AA - OT	AA - OT	Progetto Definitivo
EM/REV.	DATA	REDATTO	VERIFICATO	APPROVATO	DESCRIZIONE