Firmato digitalmente da
antonio viggiano
CN = viggiano antonio
C = IT

PROVINCIA DI NAPOLI
COMUNE DI GIULIANO IN CAMPANIA

OGGETTO DELLA RICHIESTA: RICHIESTA DI CONNESSIONE ALLA RETE ELETTRICA DI DISTRIBUZIONE DI ENERGIA ELETTRICA E INDICATORE DI PRESA DI UN IMPIANTO DI PRODUZIONE DI ENERGIA ELETTRICA DA UBICARSI IN GIULIANO IN CAMPANIA (NA) A LA POTENZA COMPLESSIVA DI 1.000,00 KW, DISTRETTO DELLA POTENZA NOMINALE DI 1.000,00 KW, CON ACCUMULO DI ENERGIA ELETTRICA DA UBICARSI IN GIULIANO IN CAMPANIA (NA) A UN SISTEMA DI ACCUMULO DLZ3.040 KWDC PER UNA POTENZA NOMINALE DI 1.000,00 KW, COLLEGATO ALLA RETE ELETTRICA NAZIONALE DI TERNA SPA.

PROGETTO DEFINITIVO DELL'IMPIANTO DI PRODUZIONE COMPRENSIVO DELLE OPERE DI RETE PER LA CONNESSIONE

ELABORATO	CARTA DI UBICAZIONE DELLE INDAGINI GEOGNOSTICHE CAMPO 1 NORD
DATA: Dicembre 2021	Scala: 12.000 Nome file: **D7.8**

PROPONENTE
NP Terra del Sole

TERRA DEL SOLE S.R.L.
Via San Vincenzo, 2 - 20121 Milano
CF/P.IVA 11084240968
Pontio IVA 11084240968
PEC:npterradelsole@legalmail.it

NP TERRA DEL SOLE S.R.L.
Via San Vincenzo, 2
20121 Milano
CF/P.IVA 11084240968

ELABORATO DA:

Il geologo
dott. Mattia Letteri
Firmato digitalmente da
MATTIA LETTERI
CN = MATTIA LETTERI
C = IT
Data: 2021.12.17 09:54:00 +01'00'
ORDINE DEI GEOLOGI DELLA BASILICATA
Dott. Geologo MATTIA LETTERI
Sez. A n. 590

Il geologo
dott. Antonio Viggiano
ORDINE DEI GEOLOGI DELLA BASILICATA
Dott. Geologo ANTONIO VIGGIANO
Sez. A n. 591

Ing. Achille Rotondo - Ing. Nicola Lettieri - Ing. Antonio Viggiano
Via Pretoria, 51 - 84085 Pescopagano (PZ) Pec ing.a.rotondo.1587@pec.it Tel. 0976/620127

revisione	descrizione	data	Elab. n.
A			**D7.8**
B			
C			

Nota: GEOPTLAN s.r.l. si riserva la proprietà dei presenti elaborati.

Legenda

- **Sondaggi geognostici a carotaggio continuo**
- **Prove penetrometriche statiche del tipo CPT**
- **Prove penetrometriche dinamiche continue**
- **Prospezioni sismiche del tipo M.A.S.W. (*Multichannel Analysis of Surface Waves*)**
- A — **Traccia delle sezioni di correlazione litostratigrafica** — A'

Coordinate delle indagini eseguite in sito espresse in gradi decimali

ID	Latitudine	Longitudine
S1	40.955774°	14.116640°
S2	40.946712°	14.127417°
CPT1	40.955597°	14.119024°
CPT2	40.952309°	14.119211°
CPT3	40.952129°	14.121144°
CPT4	40.951122°	14.124329°
CPT5	40.948600°	14.121350°
CPT6	40.947118°	14.124860°
CPT7	40.946186°	14.129073°
Pd1	40.956531°	14.115810°
Pd2	40.953953°	14.119058°
Pd3	40.952442°	14.124369°
Pd4	40.950703°	14.121070°
Pd5	40.947371°	14.122385°
Pd6	40.948238°	14.127949°
Pd7	40.946710°	14.127433°
Pd8	40.955753°	14.116648°
Pd9	40.951958°	14.122073°
Mw1	40.956315°	14.116674°
Mw2	40.951916°	14.122566°
Mw3	40.947693°	14.126976°

SCALA 1:2000
0 20 40 60 80 100 120 140 160 180 200

Foto di ubicazione delle indagini geognoatiche eseguite nel Campo 1 Nord

Ubicazione del sondaggio geognostico a carotaggio continuo S1

Ubicazione della prova penetrometrica statica CPT5

Ubicazione del sondaggio geognostico a carotaggio continuo S2

Ubicazione della prova penetrometrica statica CPT6

Ubicazione della prova penetrometrica statica CPT1

Ubicazione della prova penetrometrica statica CPT7

Ubicazione della prova penetrometrica statica CPT2

Ubicazione della prospezione sismica superficiale Masw 1

Ubicazione della prova penetrometrica statica CPT3

Ubicazione della prospezione sismica superficiale Masw 2

Ubicazione della prova penetrometrica statica CPT4

Ubicazione della prospezione sismica superficiale Masw 3

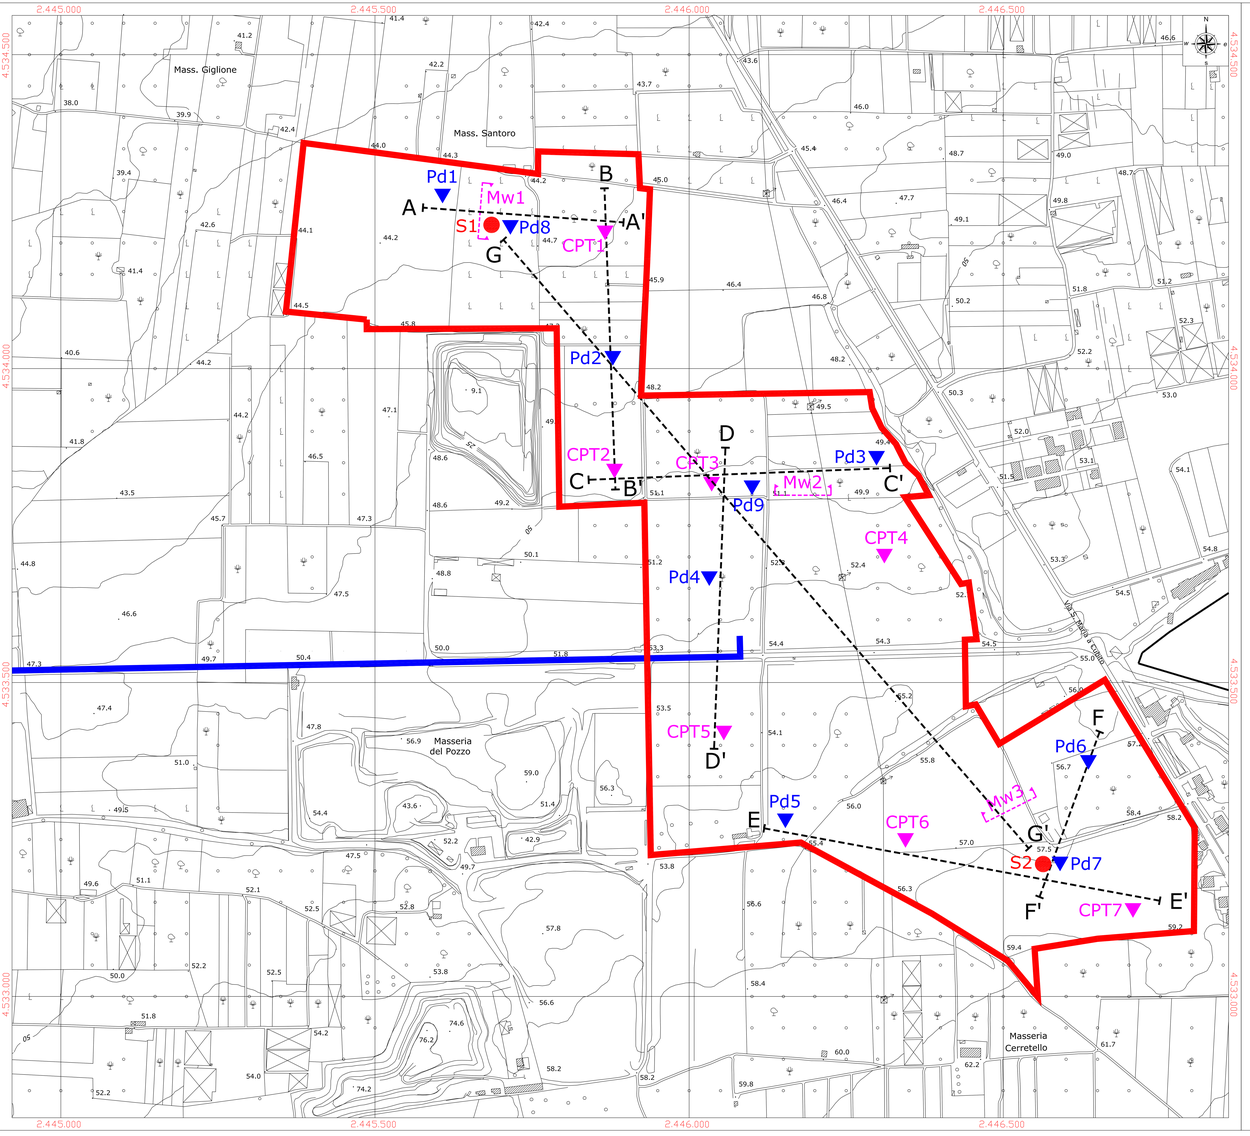

Foto di ubicazione delle indagini geognoatiche eseguite nel Campo 1 Nord

Ubicazione della prova penetrometrica dinamica Pd1

Ubicazione della prova penetrometrica dinamica Pd7

Ubicazione della prova penetrometrica dinamica Pd2

Ubicazione della prova penetrometrica dinamica Pd8

Ubicazione della prova penetrometrica dinamica Pd3

Ubicazione della prova penetrometrica dinamica Pd9

Ubicazione della prova penetrometrica dinamica Pd4

Ubicazione della prova penetrometrica dinamica Pd5

Ubicazione della prova penetrometrica dinamica Pd6