

COMPRENSIVO DELLE OPERE DI RETE PER LA CONNESSIONE DELL'IMPIANTO ALLA RETE ELETTRICA NAZIONALE DI TERNA SPA

PROGETTO DEFINITIVO DELL'IMPIANTO DI PRODUZIONE COMPRENSIVO DELLE OPERE DI RETE PER LA CONNESSIONE

CARTA DI UBICAZIONE DELLE INDAGINI GEOGNOSTICHE DATA: Dicembre 2021 Scala: 1:2.000 Nome file: D7.9

Via San Marco, 20121 Milano dott. Mattia Lettieri dott. Antonio Viggiano

D7.9

Sono vietati l'uso e la riproduzione non autorizzati del presente elaborato

Sondaggi geognostici a carotaggio continuo



Prove penetrometriche dinamiche continue



Traccia delle sezioni di correlazione litostratigrafica

| Coordinate delle indagini eseguite in sito espresse in gradi decimali | | | |
|---|--|--|--|
| tudine | | | |
| 4722° | | | |
| 7608° | | | |
| 1612° | | | |
| 1896° | | | |
| 5621° | | | |
| 6012° | | | |
| 7281° | | | |
| 7050° | | | |
| 8447° | | | |
| 2238° | | | |
| 4996° | | | |
| 8933° | | | |
| 9261° | | | |
| 5983° | | | |
| 5719° | | | |
| 7171° | | | |
| 5745° | | | |
| 1483° | | | |
| 3614° | | | |
| 7641° | | | |
| - 7 - 3 - 3 - 3 - | | | |

0 20 40 60 80 100 120 140 160 180 200

14.079458°

14.071735°

14.076882°


Foto di ubicazione delle indagini geognostiche eseguite nel Campo 2 Sud Ubicazione della prova penetrometrica statica CPT12 Ubicazione del sondaggio geognostico a carotaggio continuo S3 Ubicazione del sondaggio geognostico a carotaggio continuo S4 Ubicazione della prova penetrometrica statica CPT13


Ubicazione della prova penetrometrica statica CPT8

Ubicazione della prova penetrometrica statica CPT9





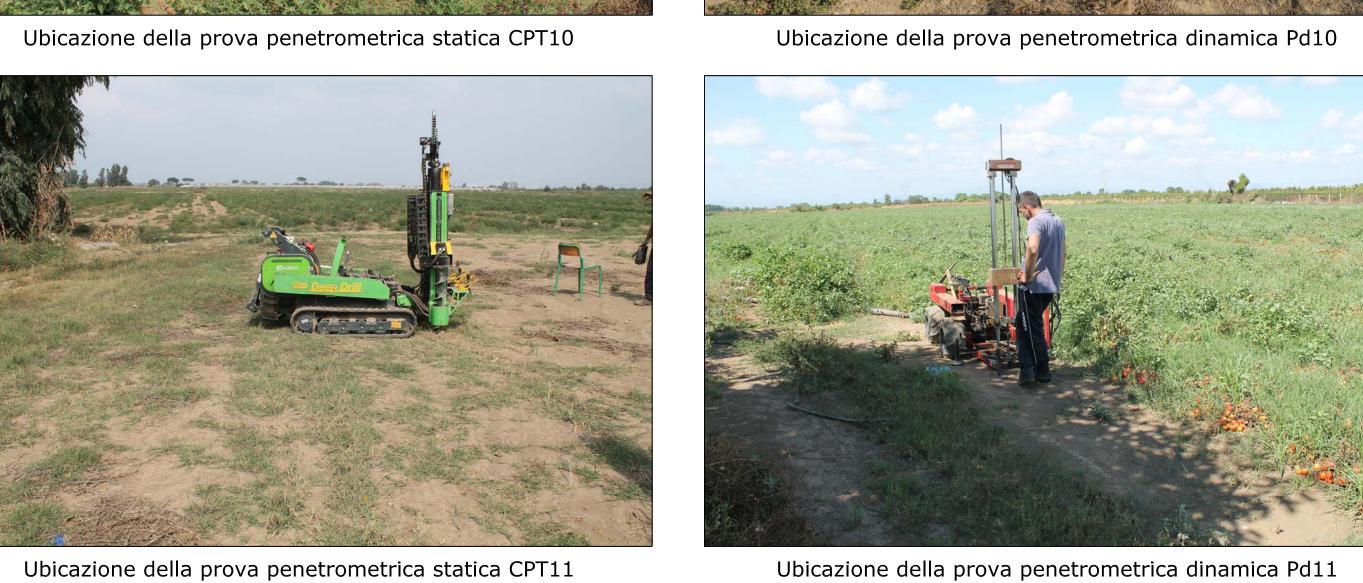

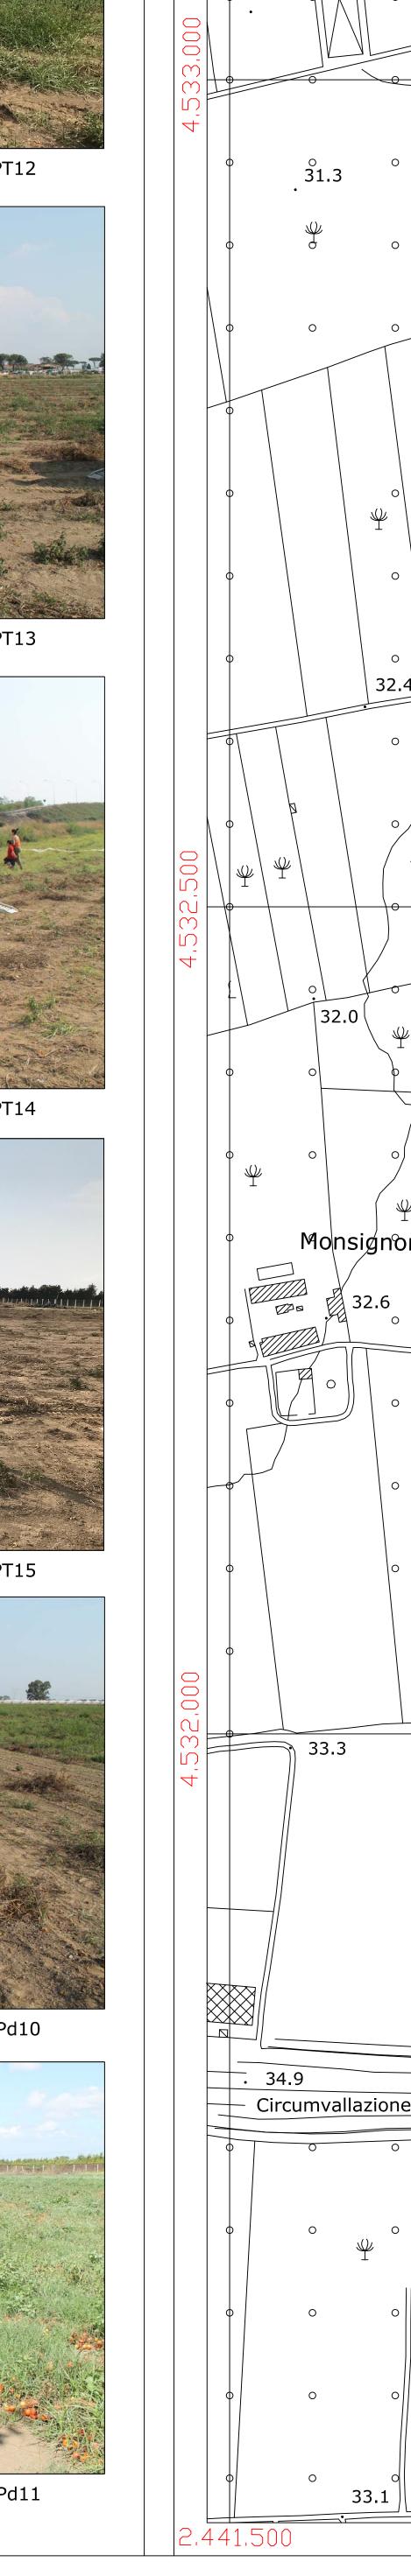

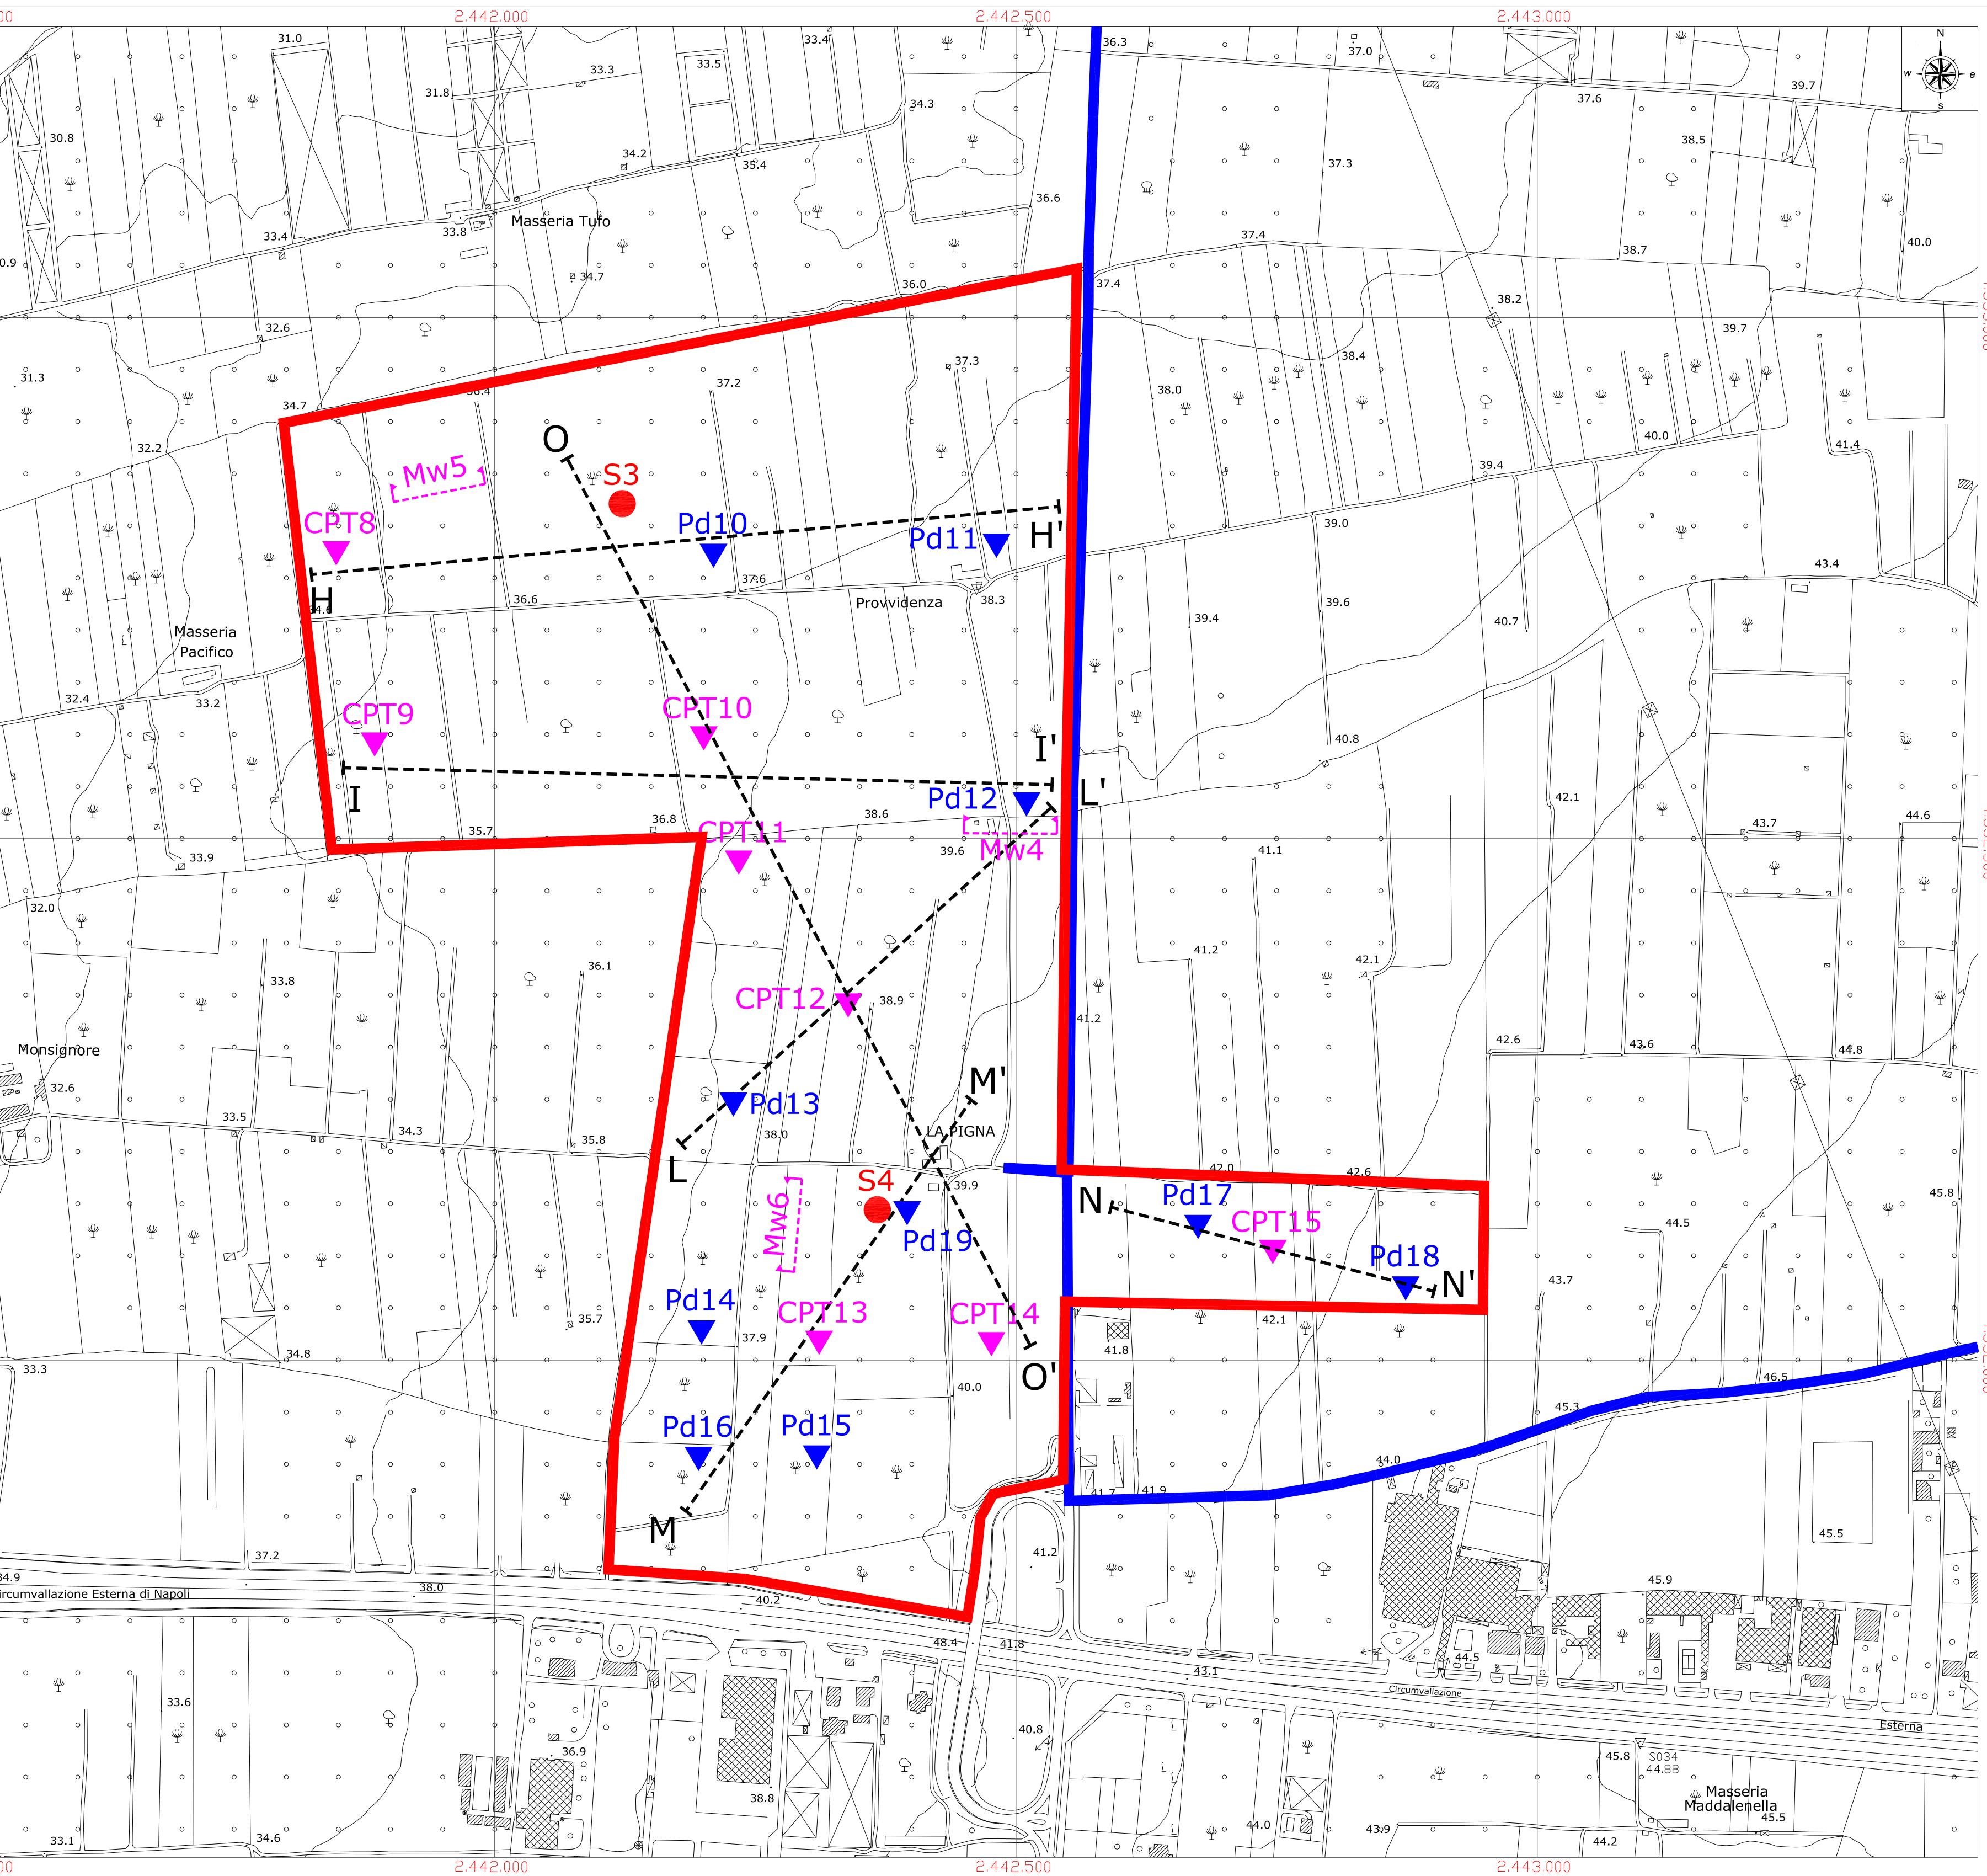


Foto di ubicazione delle indagini geognostiche eseguite nel Campo 2 Sud








Ubicazione della prova penetrometrica dinamica Pd19


Ubicazione della prova penetrometrica dinamica Pd18






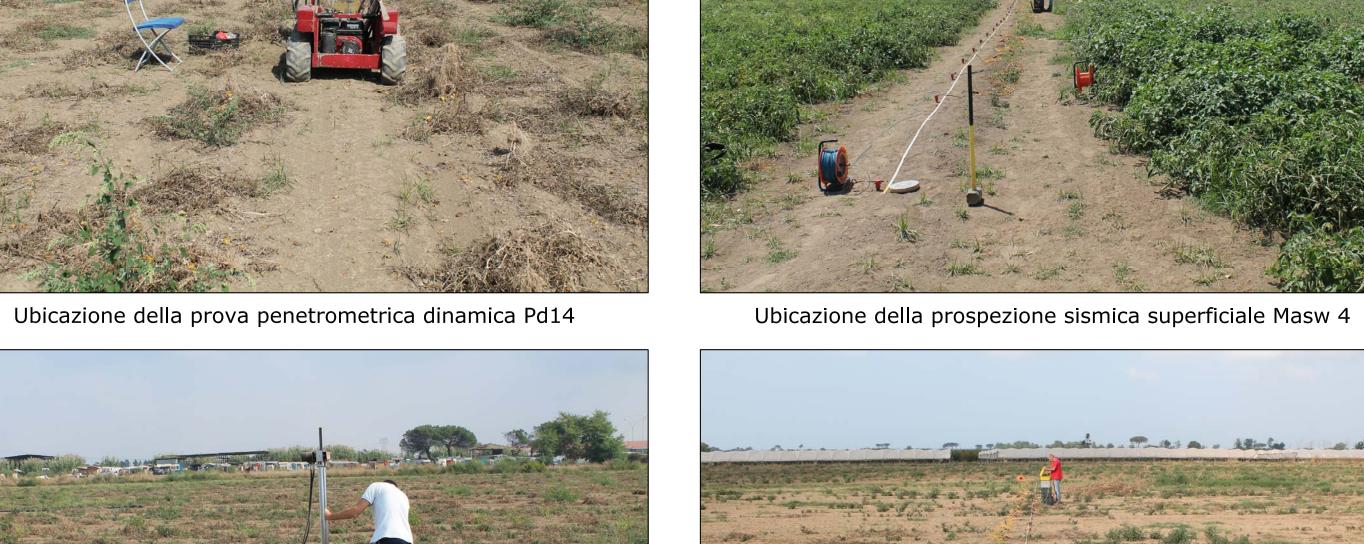



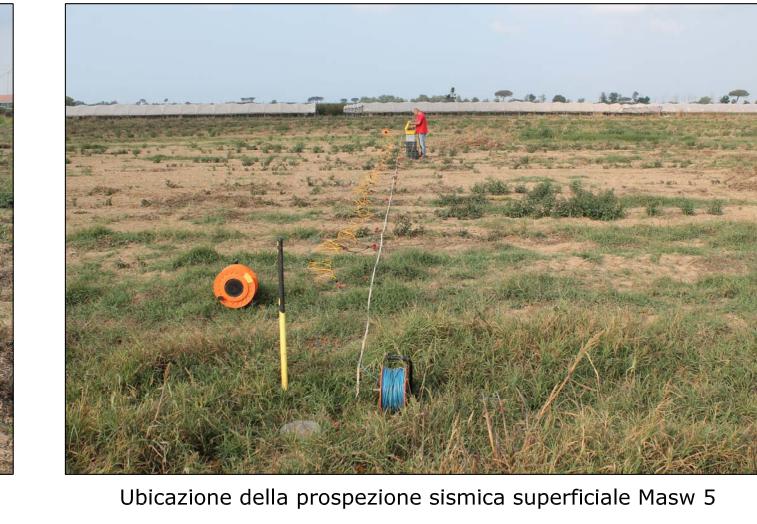

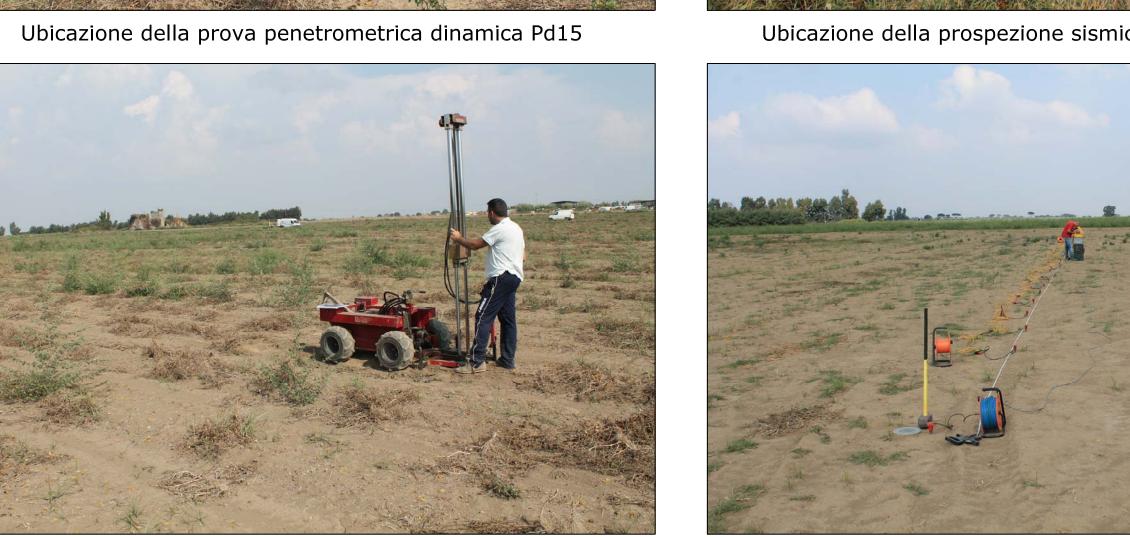



Ubicazione della prova penetrometrica dinamica Pd16



Ubicazione della prova penetrometrica dinamica Pd17