CABINE E LINEE MT 30KV

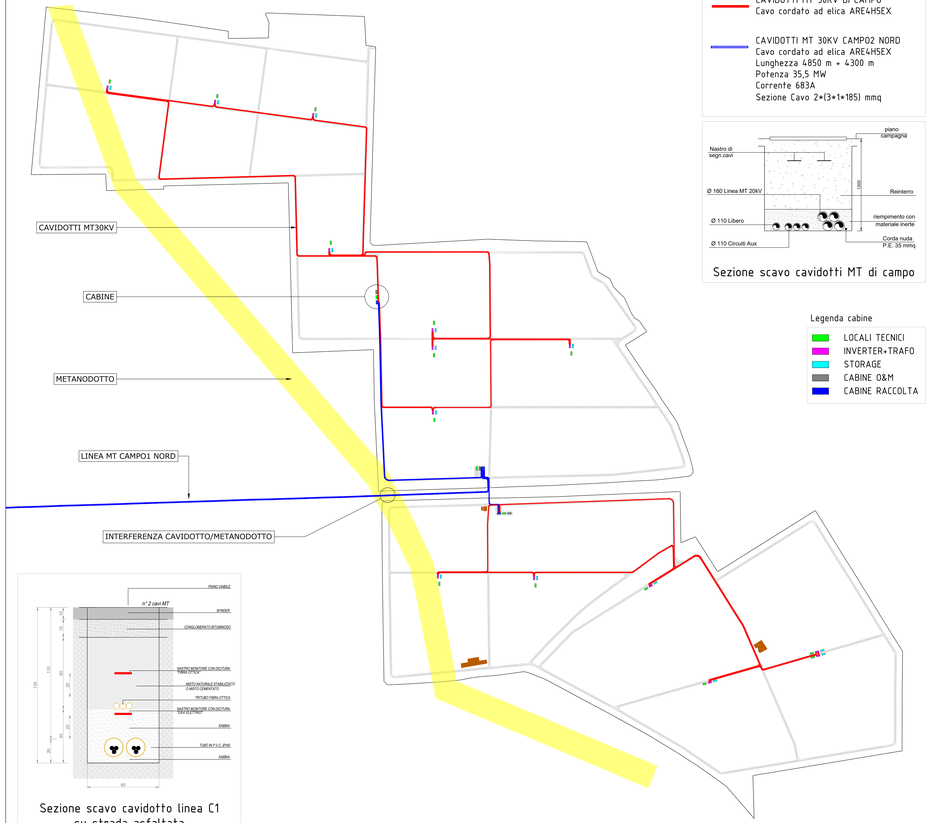

Legenda linee

CAVIDOTTI MT 30KV DI CAMPO
Cavo cordato ad elica ARE4H5EX

CAVIDOTTI MT 30KV CAMPO2 NORD
Cavo cordato ad elica ARE4H5EX
Lunghezza 4850 m + 4300 m
Potenza 35,5 MW
Corrente 683A
Sezione Cavo 2*(3*1*185) mmq

Sezione scavo cavidotti MT di campo

Legenda cabine

- LOCALI TECNICI
- INVERTER+TRAFO
- STORAGE
- CABINE O&M
- CABINE RACCOLTA

Sezione scavo cavidotto linea C1
su strada asfaltata

LINEE SERVIZI AUX 230/400V

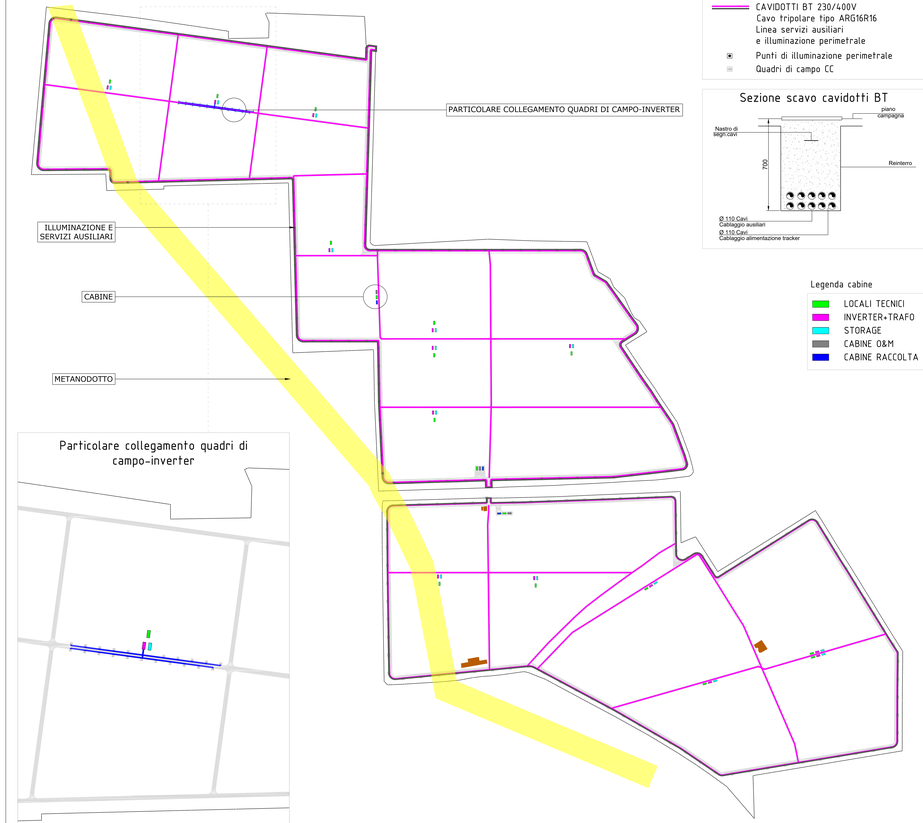

Legenda linee

CAVIDOTTI CC 1000V

CAVIDOTTI BT 230/400V
Cavo tripolare tipo ARG16R16
Linea servizi ausiliari
e illuminazione perimetrale

Punti di illuminazione perimetrale

Quadri di campo CC

Sezione scavo cavidotti BT

Legenda cabine

- LOCALI TECNICI
- INVERTER+TRAFO
- STORAGE
- CABINE O&M
- CABINE RACCOLTA

Particolare collegamento quadri di campo-inverter

LINEE MT 20KV DI VETTORIAMENTO DELL'ENERGIA

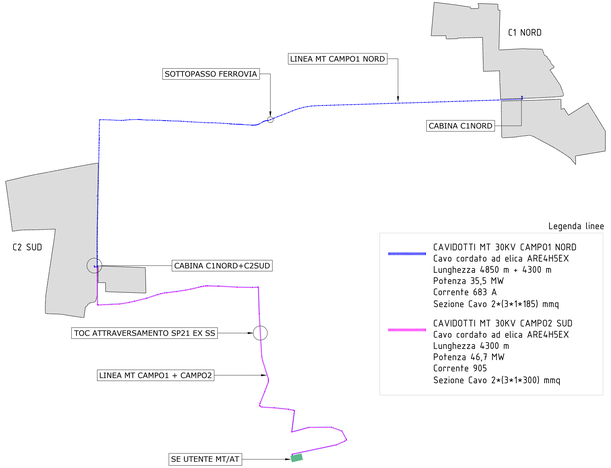

Legenda linee

CAVIDOTTI MT 30KV CAMPO1 NORD
Cavo cordato ad elica ARE4H5EX
Lunghezza 4850 m + 4300 m
Potenza 35,5 MW
Corrente 683 A
Sezione Cavo 2*(3*1*185) mmq

CAVIDOTTI MT 30KV CAMPO2 SUD
Cavo cordato ad elica ARE4H5EX
Lunghezza 4300 m
Potenza 46,7 MW
Corrente 905
Sezione Cavo 2*(3*1*300) mmq

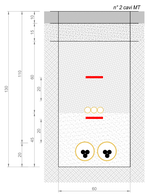

Sezione scavo cavidotti
linea C1

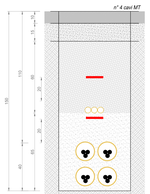

Sezione scavo cavidotti
linea C1+C2

su strada asfaltata

REGIONE CAMPANIA
PROVINCIA DI NAPOLI
COMUNE DI GIUGLIANO IN CAMPANIA

IMPIANTO AGRIVOLTAICO PER LA PRODUZIONE DI ENERGIA ELETTRICA E PRODUZIONE AGRICOLA UBICATO NEL COMUNE DI GIUGLIANO IN CAMPANIA (NA) IN LOCALITA' PROVVIDENZA, LA PIGNA, CINISTRELLI DELLA POTENZA NOMINALE DI 99,826,10 KW IN AGGIUNTA AD UN SISTEMA DI ACCUMULO DI 23.040 KWDC PER UNA POTENZA COMPLESSIVA AI FINI DELLA CONNESSIONE DI 109.666,10 KW COMPRENSIVO DELLE OPERE DI RETE PER LA CONNESSIONE DELL'IMPIANTO ALLA RETE ELETTRICA NAZIONALE DI TERNA SPA

PROGETTO DEFINITIVO DELL'IMPIANTO DI PRODUZIONE COMPRENSIVO DELLE OPERE DI RETE PER LA CONNESSIONE

ELABORATO	PLANIMETRIA CAVIDOTTI CAMPO 1 NORD	
DATA: Dicembre 2021	Scala:	Nome file:

PROPONENTE
NP Terra del Sole

NP TERRA DEL SOLE S.R.L.
Via San Marco, 20121 Milano (MI)
Partita IVA 12060400964
PEC: npterradelsole@legalmail.it

ELABORATO DA:

Arch. Pasquale Urciuoi
Via Roma, 18
84023 - Pontecagnano di Faiano

Ecoscopio Srl
Dott. Geol. Dario Esposito Ferraioli
Via per Villarola Zona PIP
84085 - Montecorvino Pugliano
Tel/Fax 0828/876751
Phone 0144-594284

Agronomo Nicola Pierfranco Verdi
Via Roma, 18
83035 Grottaminarda (AV)
Cell. 338 8123096
PEC: nicolapierfrancoverdi@pec.agronomi.av.it

In collaborazione con :
Coldiretti Campania
PSR & Innovazione Campania Srl
Legambiente Campania

revisione	descrizione	data	Elab. n.
a			G4
b			
c			

Sono vietati l'uso e la riproduzione non autorizzati del presente elaborato