CABINE E LINEE MT 30KV

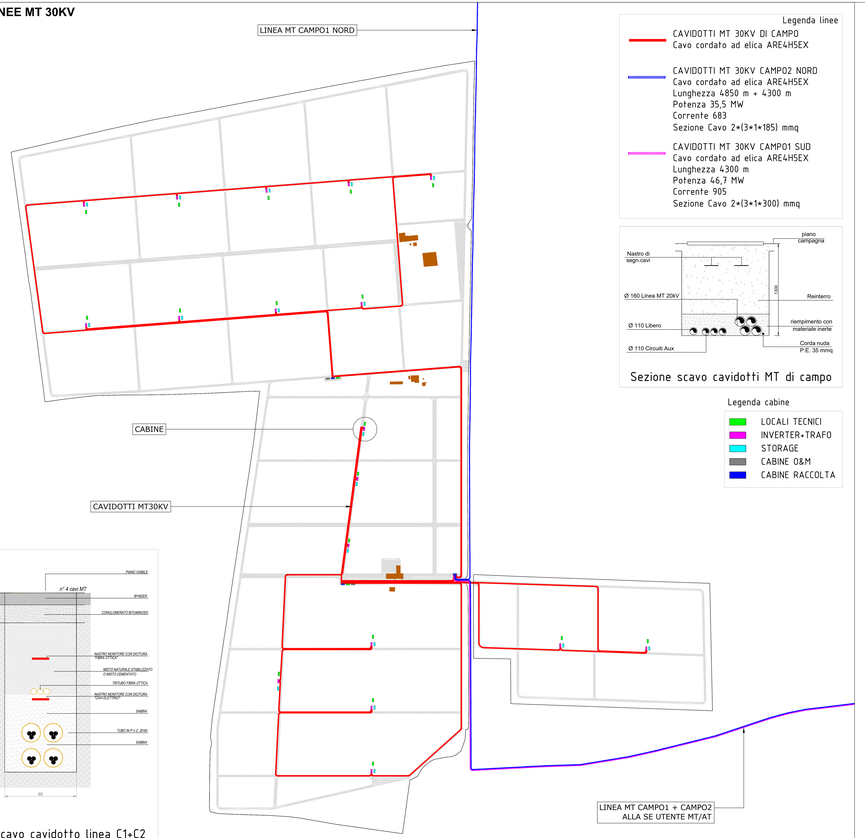

Legenda linee

CAVIDOTTI MT 30KV DI CAMPO
Cavo cordato ad elica ARE4H5EX

CAVIDOTTI MT 30KV CAMPO2 NORD
Cavo cordato ad elica ARE4H5EX
Lunghezza 4850 m + 4300 m
Potenza 35,5 MW
Corrente 683
Sezione Cavo 2*(3*1*185) mmq

CAVIDOTTI MT 30KV CAMPO1 SUD
Cavo cordato ad elica ARE4H5EX
Lunghezza 4300 m
Potenza 46,7 MW
Corrente 905
Sezione Cavo 2*(3*1*300) mmq

Sezione scavo cavidotti MT di campo

Legenda cabine

- LOCALI TECNICI
- INVERTER+TRAFO
- STORAGE
- CABINE O&M
- CABINE RACCOLTA

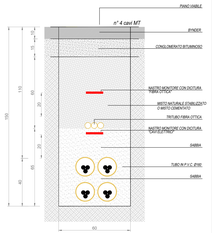

Sezione scavo cavidotto linea C1+C2 strada asfaltata

LINEE SERVIZI AUX 230/400V

Legenda linee

CAVIDOTTI CC 1000V

CAVIDOTTI BT 230/400V
Cavo tripolare tipo ARG16R16
Linea servizi ausiliari
e illuminazione perimetrale

Punti di illuminazione perimetrale

Quadri di campo CC

Sezione scavo cavidotti BT

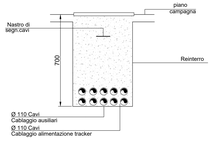

Legenda cabine

- LOCALI TECNICI
- INVERTER+TRAFO
- STORAGE
- CABINE O&M
- CABINE RACCOLTA

Particolare collegamento quadri di campo-inverter

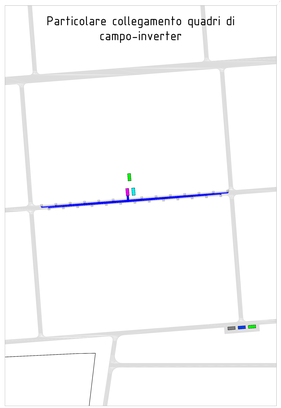

LINEE MT 20KV DI VETTORIAMENTO DELL'ENERGIA

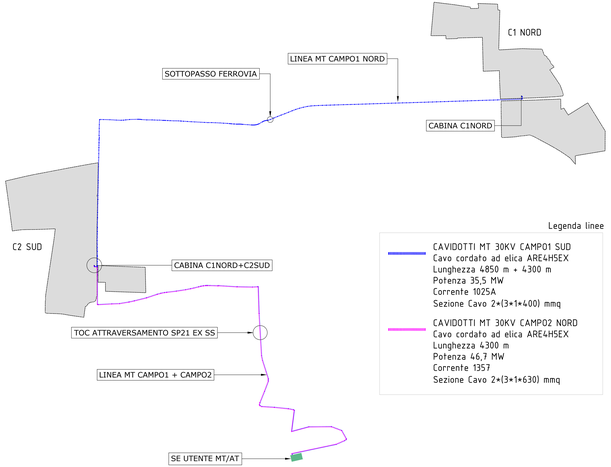

Legenda linee

CAVIDOTTI MT 30KV CAMPO1 SUD
Cavo cordato ad elica ARE4H5EX
Lunghezza 4850 m + 4300 m
Potenza 35,5 MW
Corrente 1025A
Sezione Cavo 2*(3*1*400) mmq

CAVIDOTTI MT 30KV CAMPO2 NORD
Cavo cordato ad elica ARE4H5EX
Lunghezza 4300 m
Potenza 46,7 MW
Corrente 1357
Sezione Cavo 2*(3*1*630) mmq

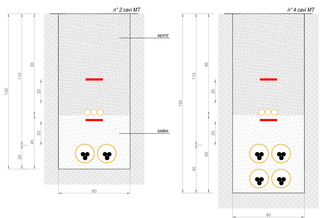

Sezione scavo cavidotti linea C1

Sezione scavo cavidotti linea C1+C2

su strada sterrata

REGIONE CAMPANIA
PROVINCIA DI NAPOLI
COMUNE DI GIUGLIANO IN CAMPANIA

IMPIANTO AGRIVOLTAICO PER LA PRODUZIONE DI ENERGIA ELETTRICA E PRODUZIONE AGRICOLA UBICATO NEL COMUNE DI GIUGLIANO IN CAMPANIA (NA) IN LOCALITA' PROVVIDENZA, LA PIGNA, CINISTRELLI DELLA POTENZA NOMINALE DI 84,826,10 KW IN AGGIUNTA AD UN SISTEMA DI ACCUMULO DI 23.040 KWDC PER UNA POTENZA COMPLESSIVA AI FINI DELLA CONNESSIONE DI 109.666,10 KW COMPRENSIVO DELLE OPERE DI RETE PER LA CONNESSIONE DELL'IMPIANTO ALLA RETE ELETTRICA NAZIONALE DI TERNA SPA

PROGETTO DEFINITIVO DELL'IMPIANTO DI PRODUZIONE COMPRENSIVO DELLE OPERE DI RETE PER LA CONNESSIONE

ELABORATO **PLANIMETRIA CAVIDOTTI CAMPO 2 SUD**

DATA: Dicembre 2021 | Scala: | Nome file:

PROPONENTE
NP Terra del Sole
NP TERRA DEL SOLE S.R.L.
Via San Marco, 20121 Milano (MI)
P. Iva 11755430965
PEC: npterradelsole@pec@legalmail.it

ELABORATO DA:
Arch. Pasqualino Urtiaga
Via Roma, 3
84023 - Pontecagnano di Faiano

Ecotecnica Srl
Dott. Ing. Andrea Ferrazzoli
Via Ugo La Malfa, 153
84014 Nocera Inferiore (SA)
Tel/Fax 0815936761
P.IVA 0181182065

Agronomo Nicola Pierfranco Venti
Via N. Volta, 3
83028 Paysoti (AV)

In collaborazione con : Coldiretti Campania
PSR & Innovazione Campania Srl
Legambiente Campania

revisione	descrizione	data	Elab. n.
A			G5
B			
C			

Sono vietati l'uso e la riproduzione non autorizzati del presente elaborato