


**SCHEMA UNIFILARE GENERALE DI SE**

**TERNA SSE (Giugliano)**  
220 KV


Cavo AT 127/250 kV  
AT - 1600mm<sup>2</sup> - 300m

**PUNTO DI CONSEGNA**


LIMITE AREA  
PRODUTTORE

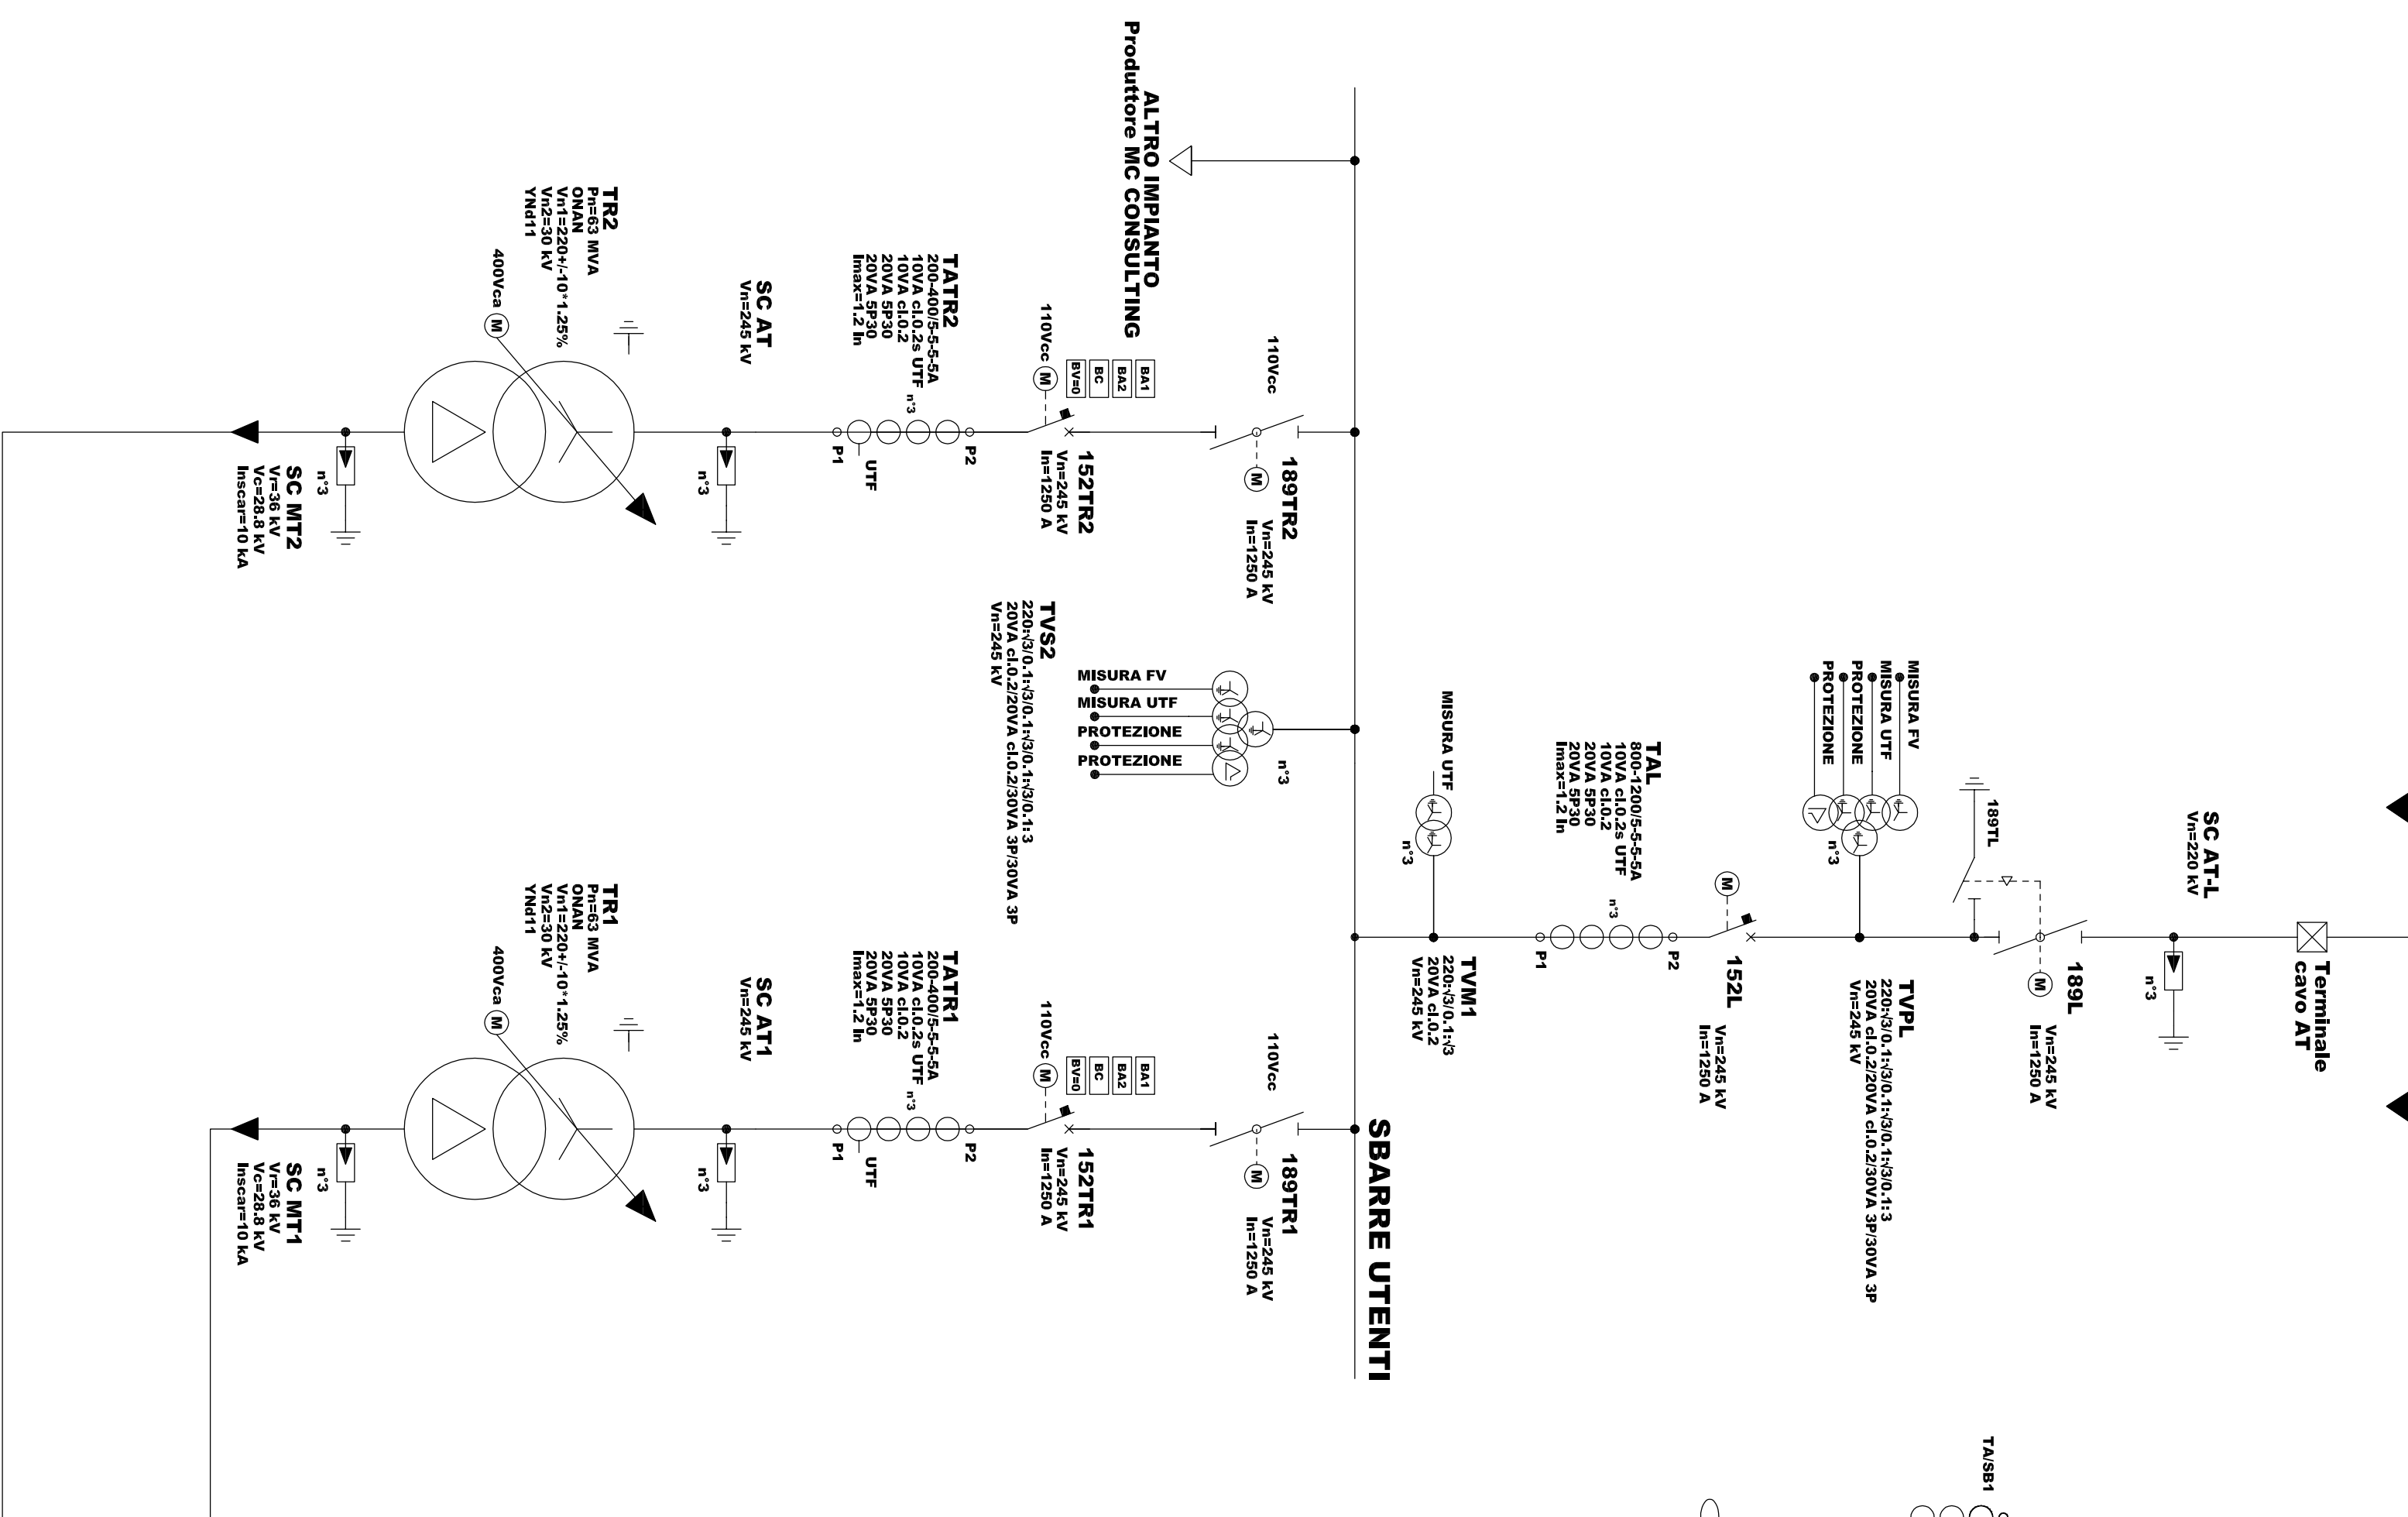

**QUADRO MT1 DI SOTTOSTAZIONE - In=1250[A] Vn=30[kV] 16[kA] 1[sec]**

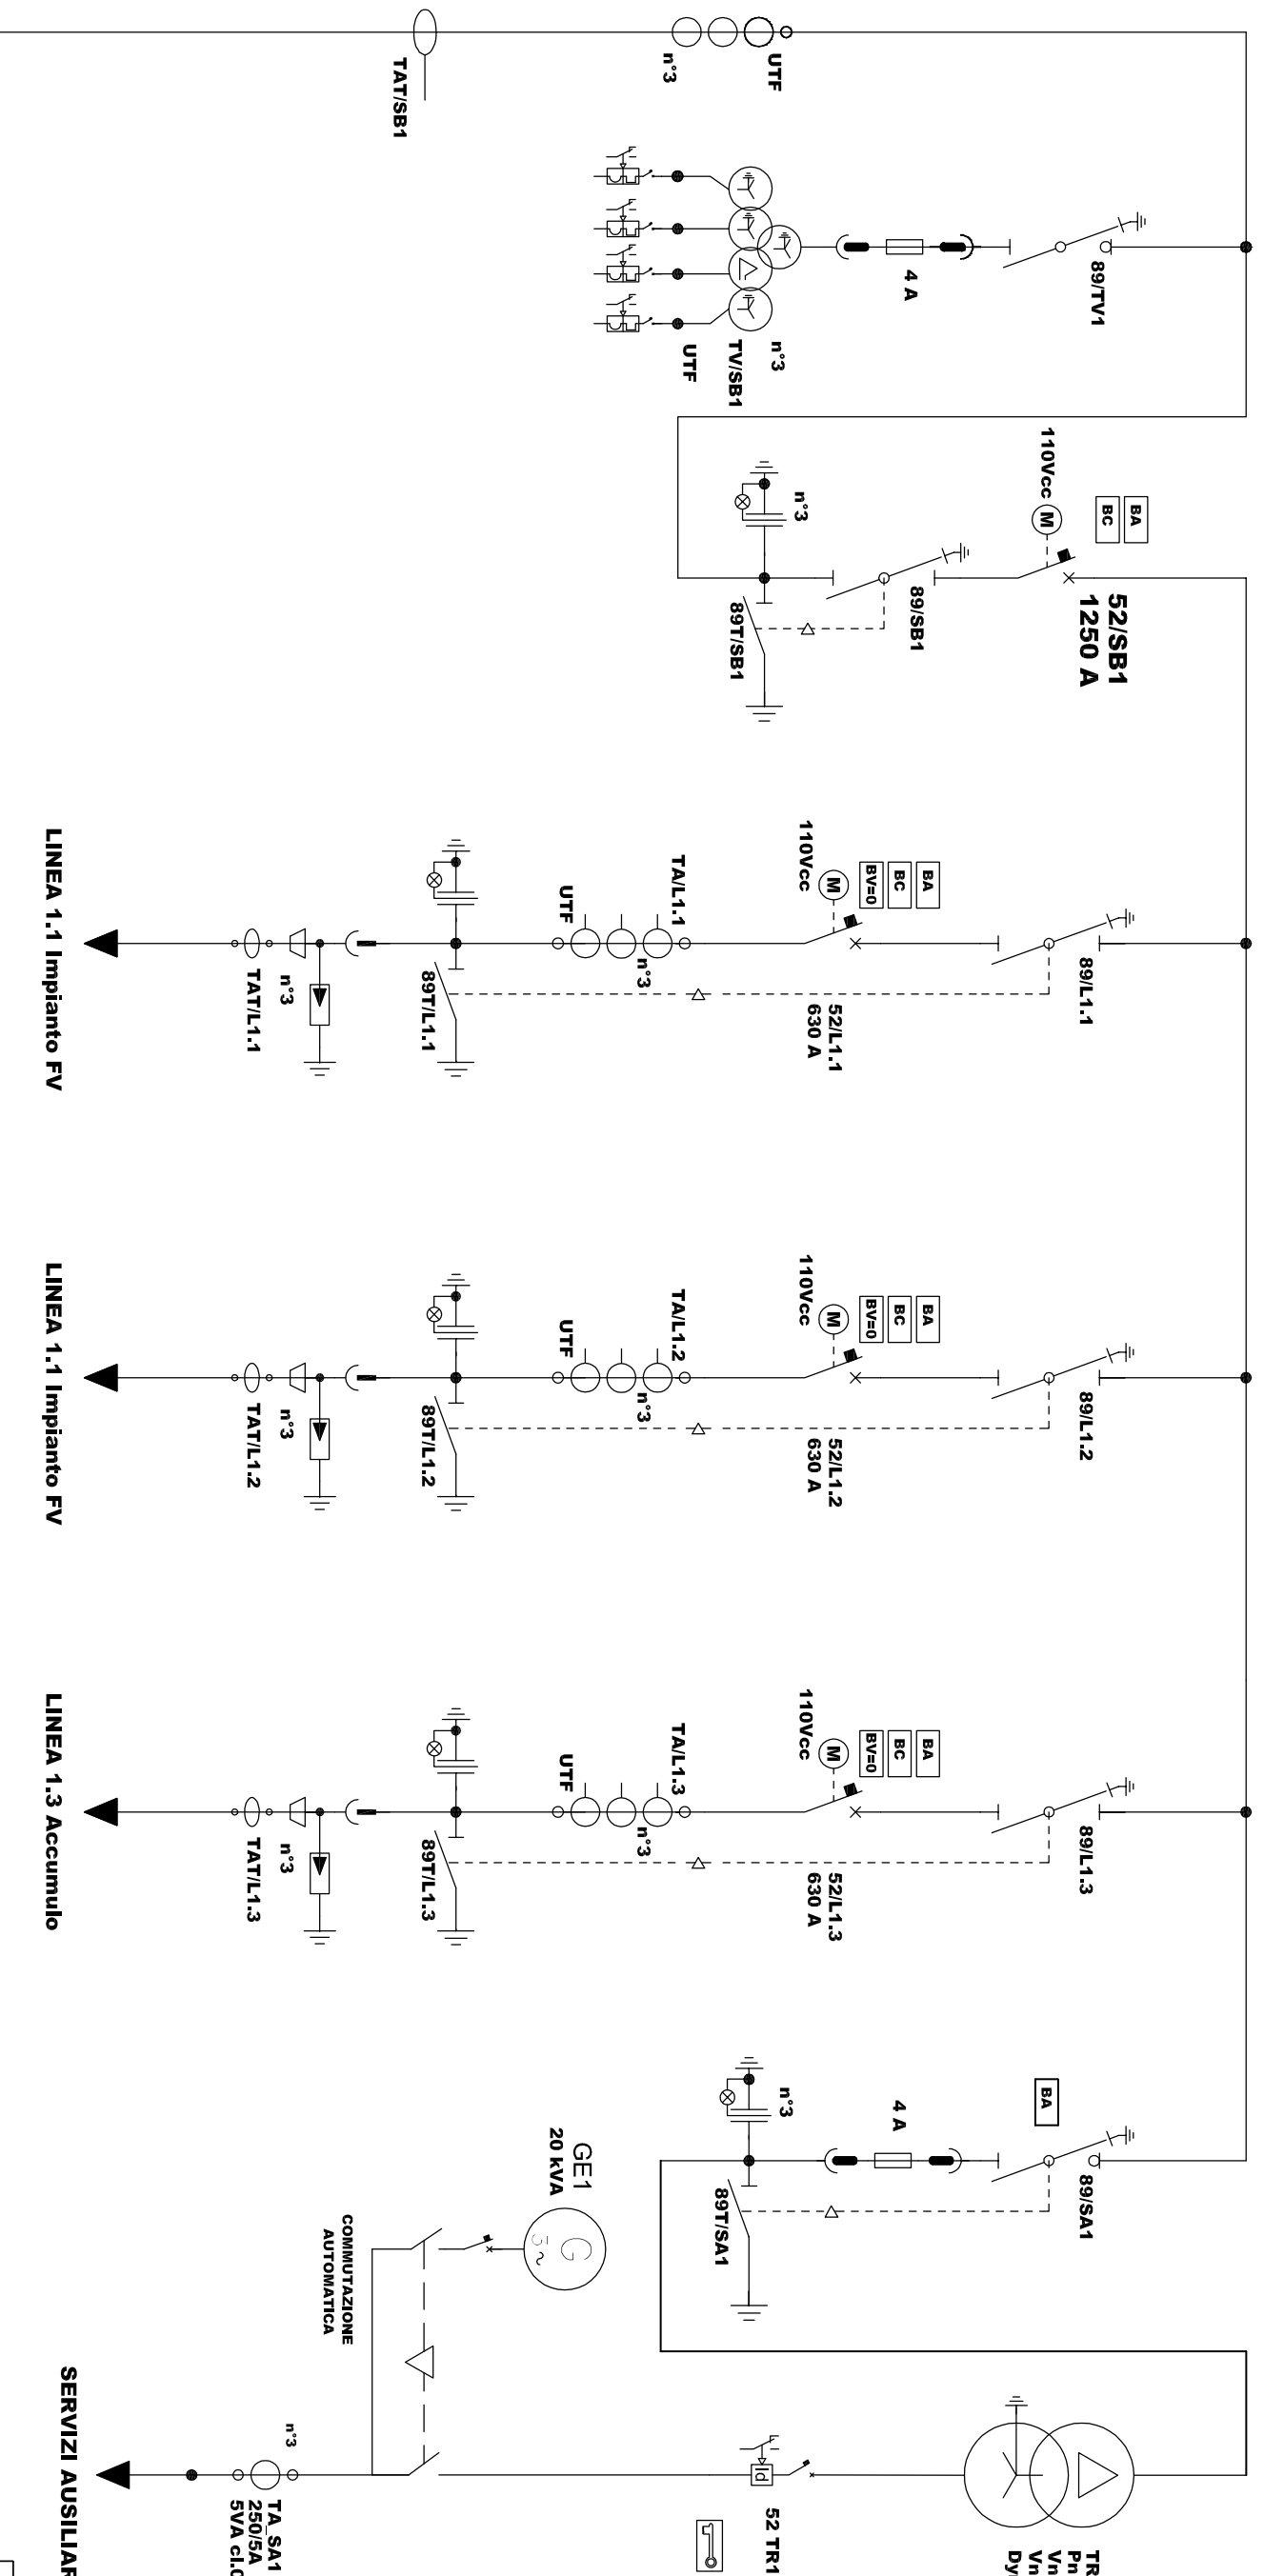

**QUADRO MT2 DI SOTTOSTAZIONE - In=1250[A] Vn=30[kV] 16[kA] 1[sec]**

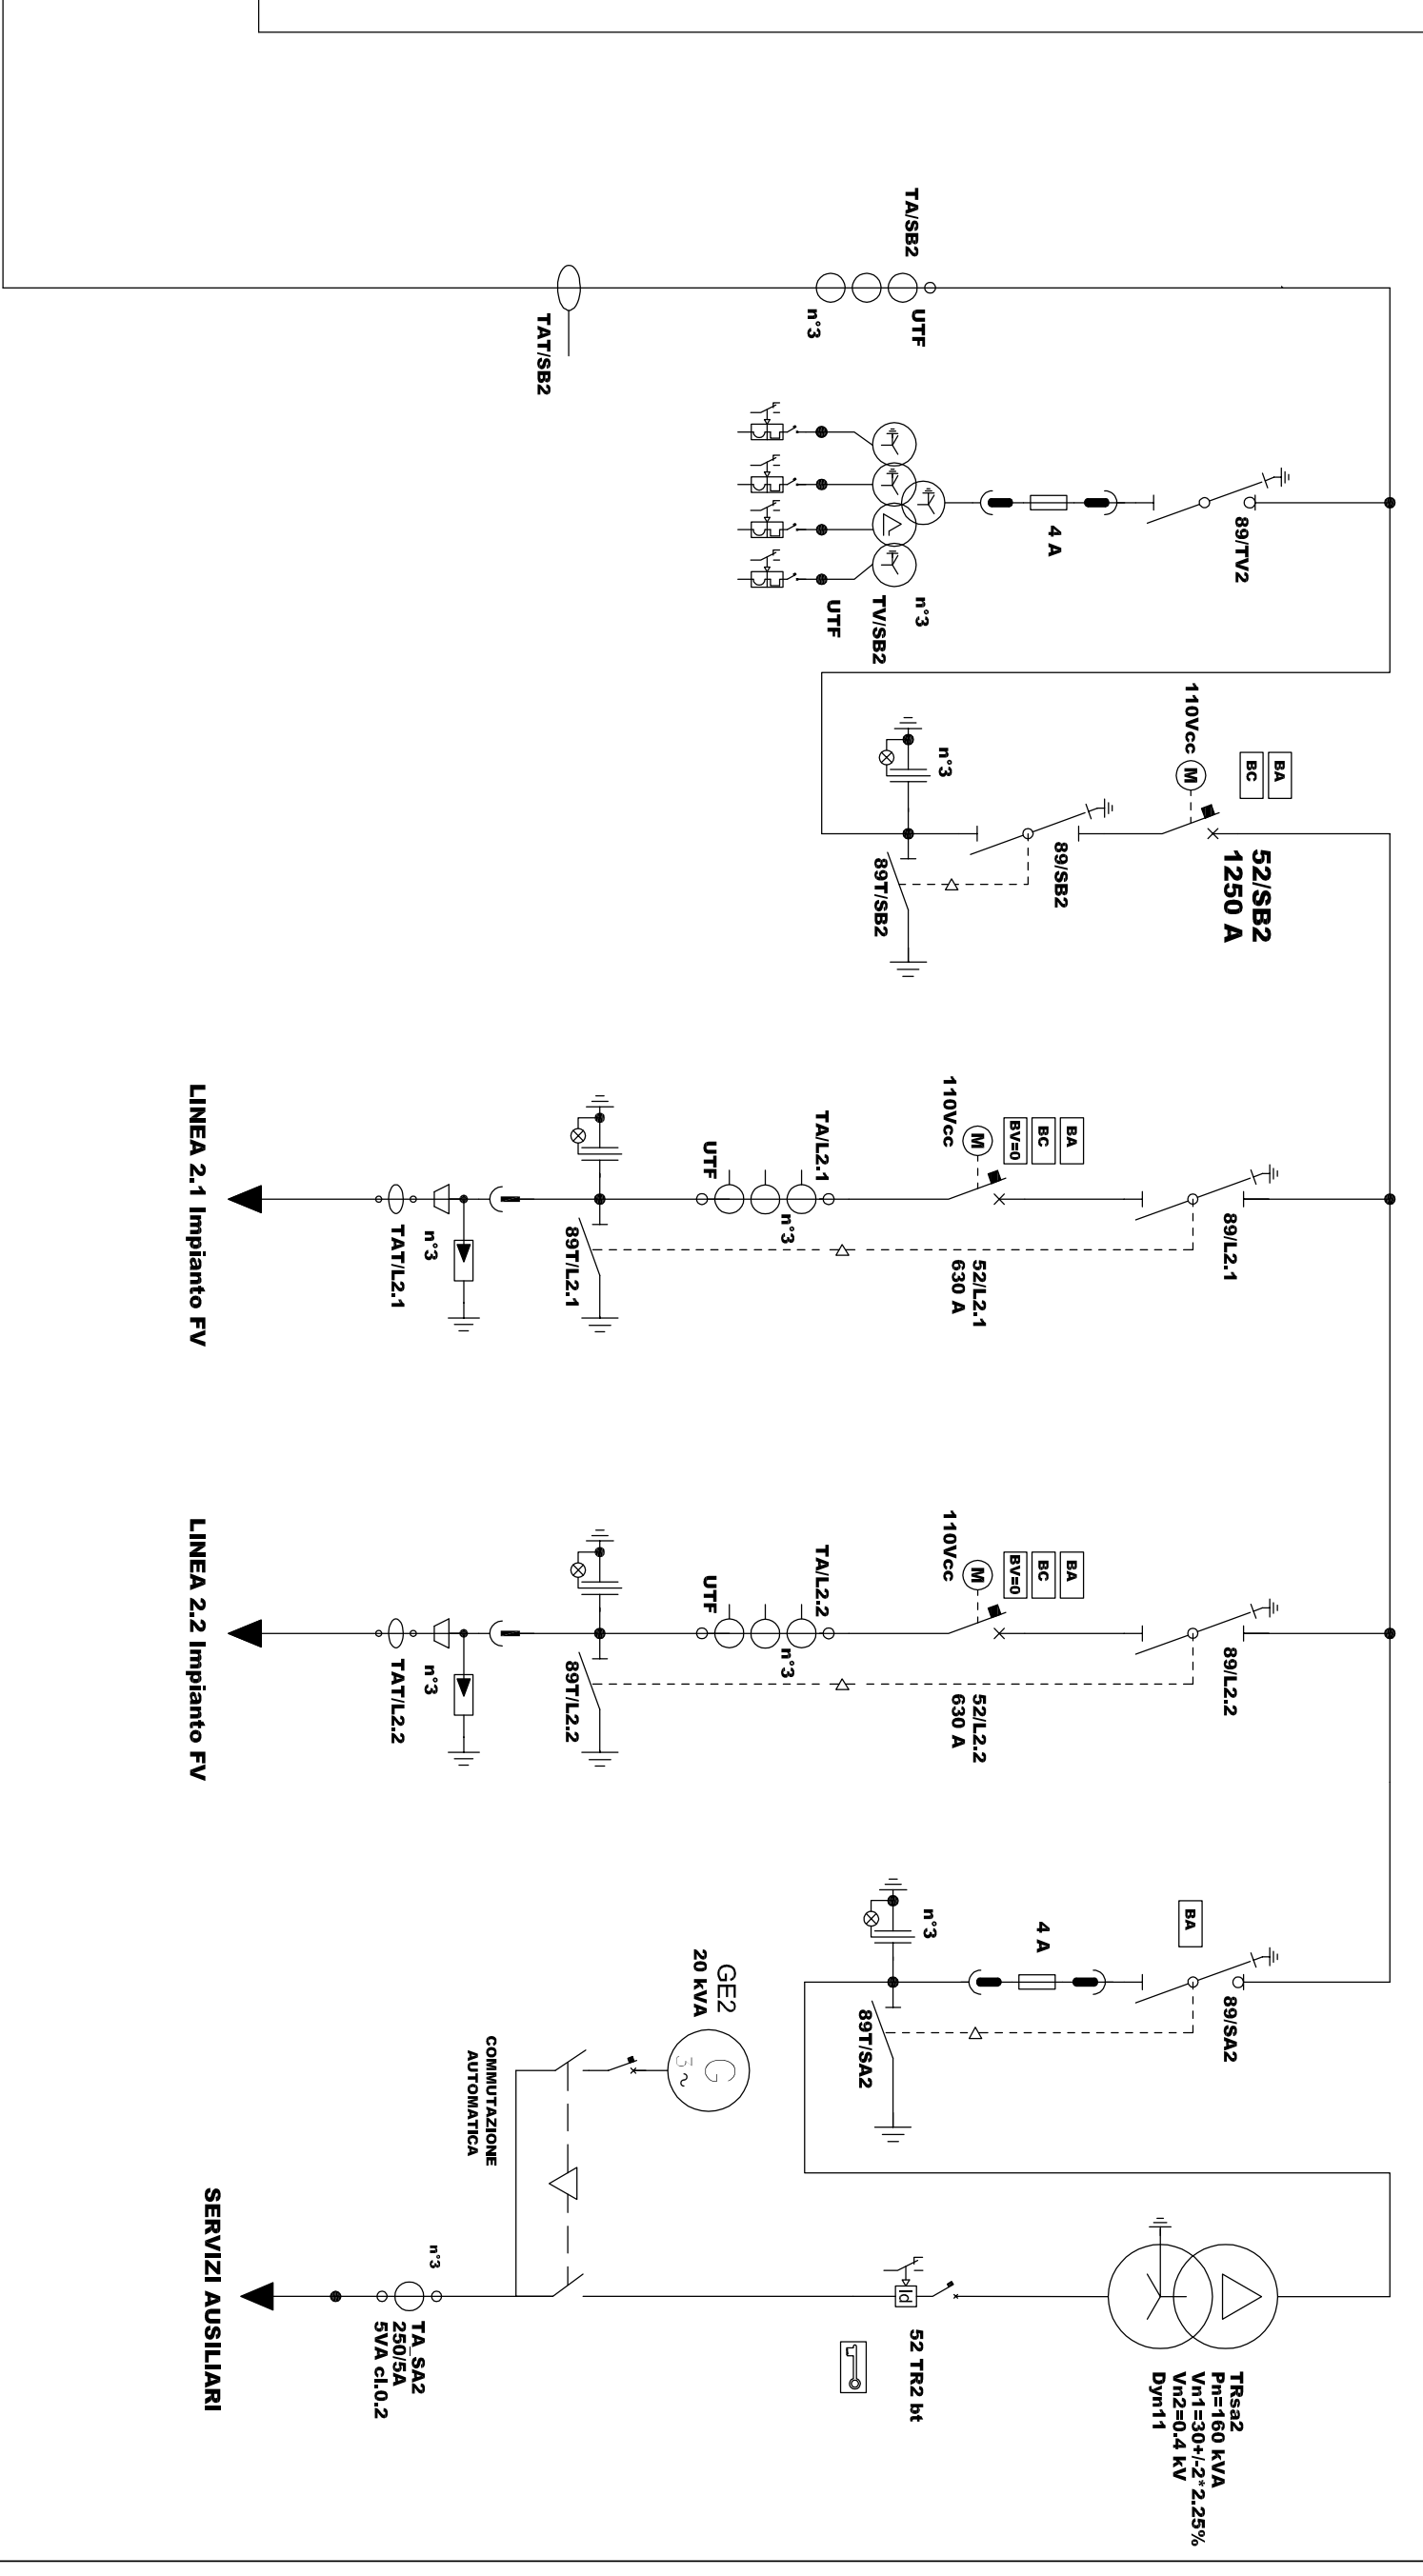

**LEGENDA BOBINE**

BOBINA DI AERERIA
BOBINA DI CIRCUITAZIONE
BOBINA A MANCANZA DI TENSIONE
VARIATORE SOTTO CARICO

**LEGENDA SIMBOLI**

INTERRUTTORE AUTOMATICO DI PROTEZIONE	✓	LAMPINE SEGNALETICHE CONSERVATORE CAPACITIVO
SEZIONATORE	⌋	TA TORNANTE
INTERRUTTORE DI MANDORLA SEZIONATORE	⊕	MOTORE PER CARRINO APPARECCHIATURE
INTERRUTTORE DI MANDORLA SEZIONATORE ROTATIVO	⊕	SCARICATORE DI SOVARTENSIONE
CONTRATTORE DI ENERGIA ATTIVA E REATTIVA ADIMENSIONALE	⌋	CONNESSIONE ALL'IMPIANTO DI TERRA
REGOLAZIONE	⌋	INTERLACCIO MECCANICO
TRASFORMATORE DI CORRENTE - TA	⌋	TERMINALI CAVO
TRASFORMATORE DI TENSIONE - TV	⌋	NODO - CONNESSIONE DI CONDUTTORI
FUSIBILE	⌋	PRESE A SPINA

**COMUNE DI GIUGLIANO**  
PROVINCIA DI NAPOLI  
REGIONE CAMPANIA

PROGETTO PER LA REALIZZAZIONE DI UN IMPIANTO FOTOVOLTAICO CON ACCUMULO

**PROGETTO DEFINITIVO**  
STAZIONE ELETTRICA DI  
TRASFORMAZIONE AT/MT E CONNESSIONE ALLA RTN

COMITENTE: **NIP Terra del Sole S.R.L.**  
Via San Marco, 21  
Milano (MI) - 20121

PROGETTISTA: **ING. GIUSEPPE TORRES**  
Via San Marco, 21  
Milano (MI) - 20121

DIRETTORE LAVORI: **ING. GIUSEPPE TORRES**

IMPRESA: **NIP Terra del Sole S.r.l.**  
Via San Marco, 21  
Milano (MI) - 20121

GRUPPO DI PROGETTAZIONE:

**SINERGIE**  
SINERGIE SPA  
Via San Marco, 21  
Milano (MI) - 20121





1	12/2021	AGGIORNAMENTO TESTATA	G.N.	G.N.	G.N.
0	10/2021	EMISSIONE	G.N.	G.N.	G.N.
REV.	DATA	STIPATA	REVISIONI	REVISIONI	REVISIONI

OGGETTO: **SL - NP TERRA DEL SOLE**  
**SCHEMA UNIFILARE GENERALE**

TAVOLA: **SLO1**

COMMESSA	FILE	SCALA	PROGETTISTA	REVISOR
NXT_GLN	NXT_GLN_SLO1_Rev1	-	G.N.	G.N.

1 di 1  
REV. 1

NOTA: Il presente schema non può tenere conto di evoluzioni tecnologiche, né di modifiche impiantistiche valutabili solo ed esclusivamente in fase esecutiva