


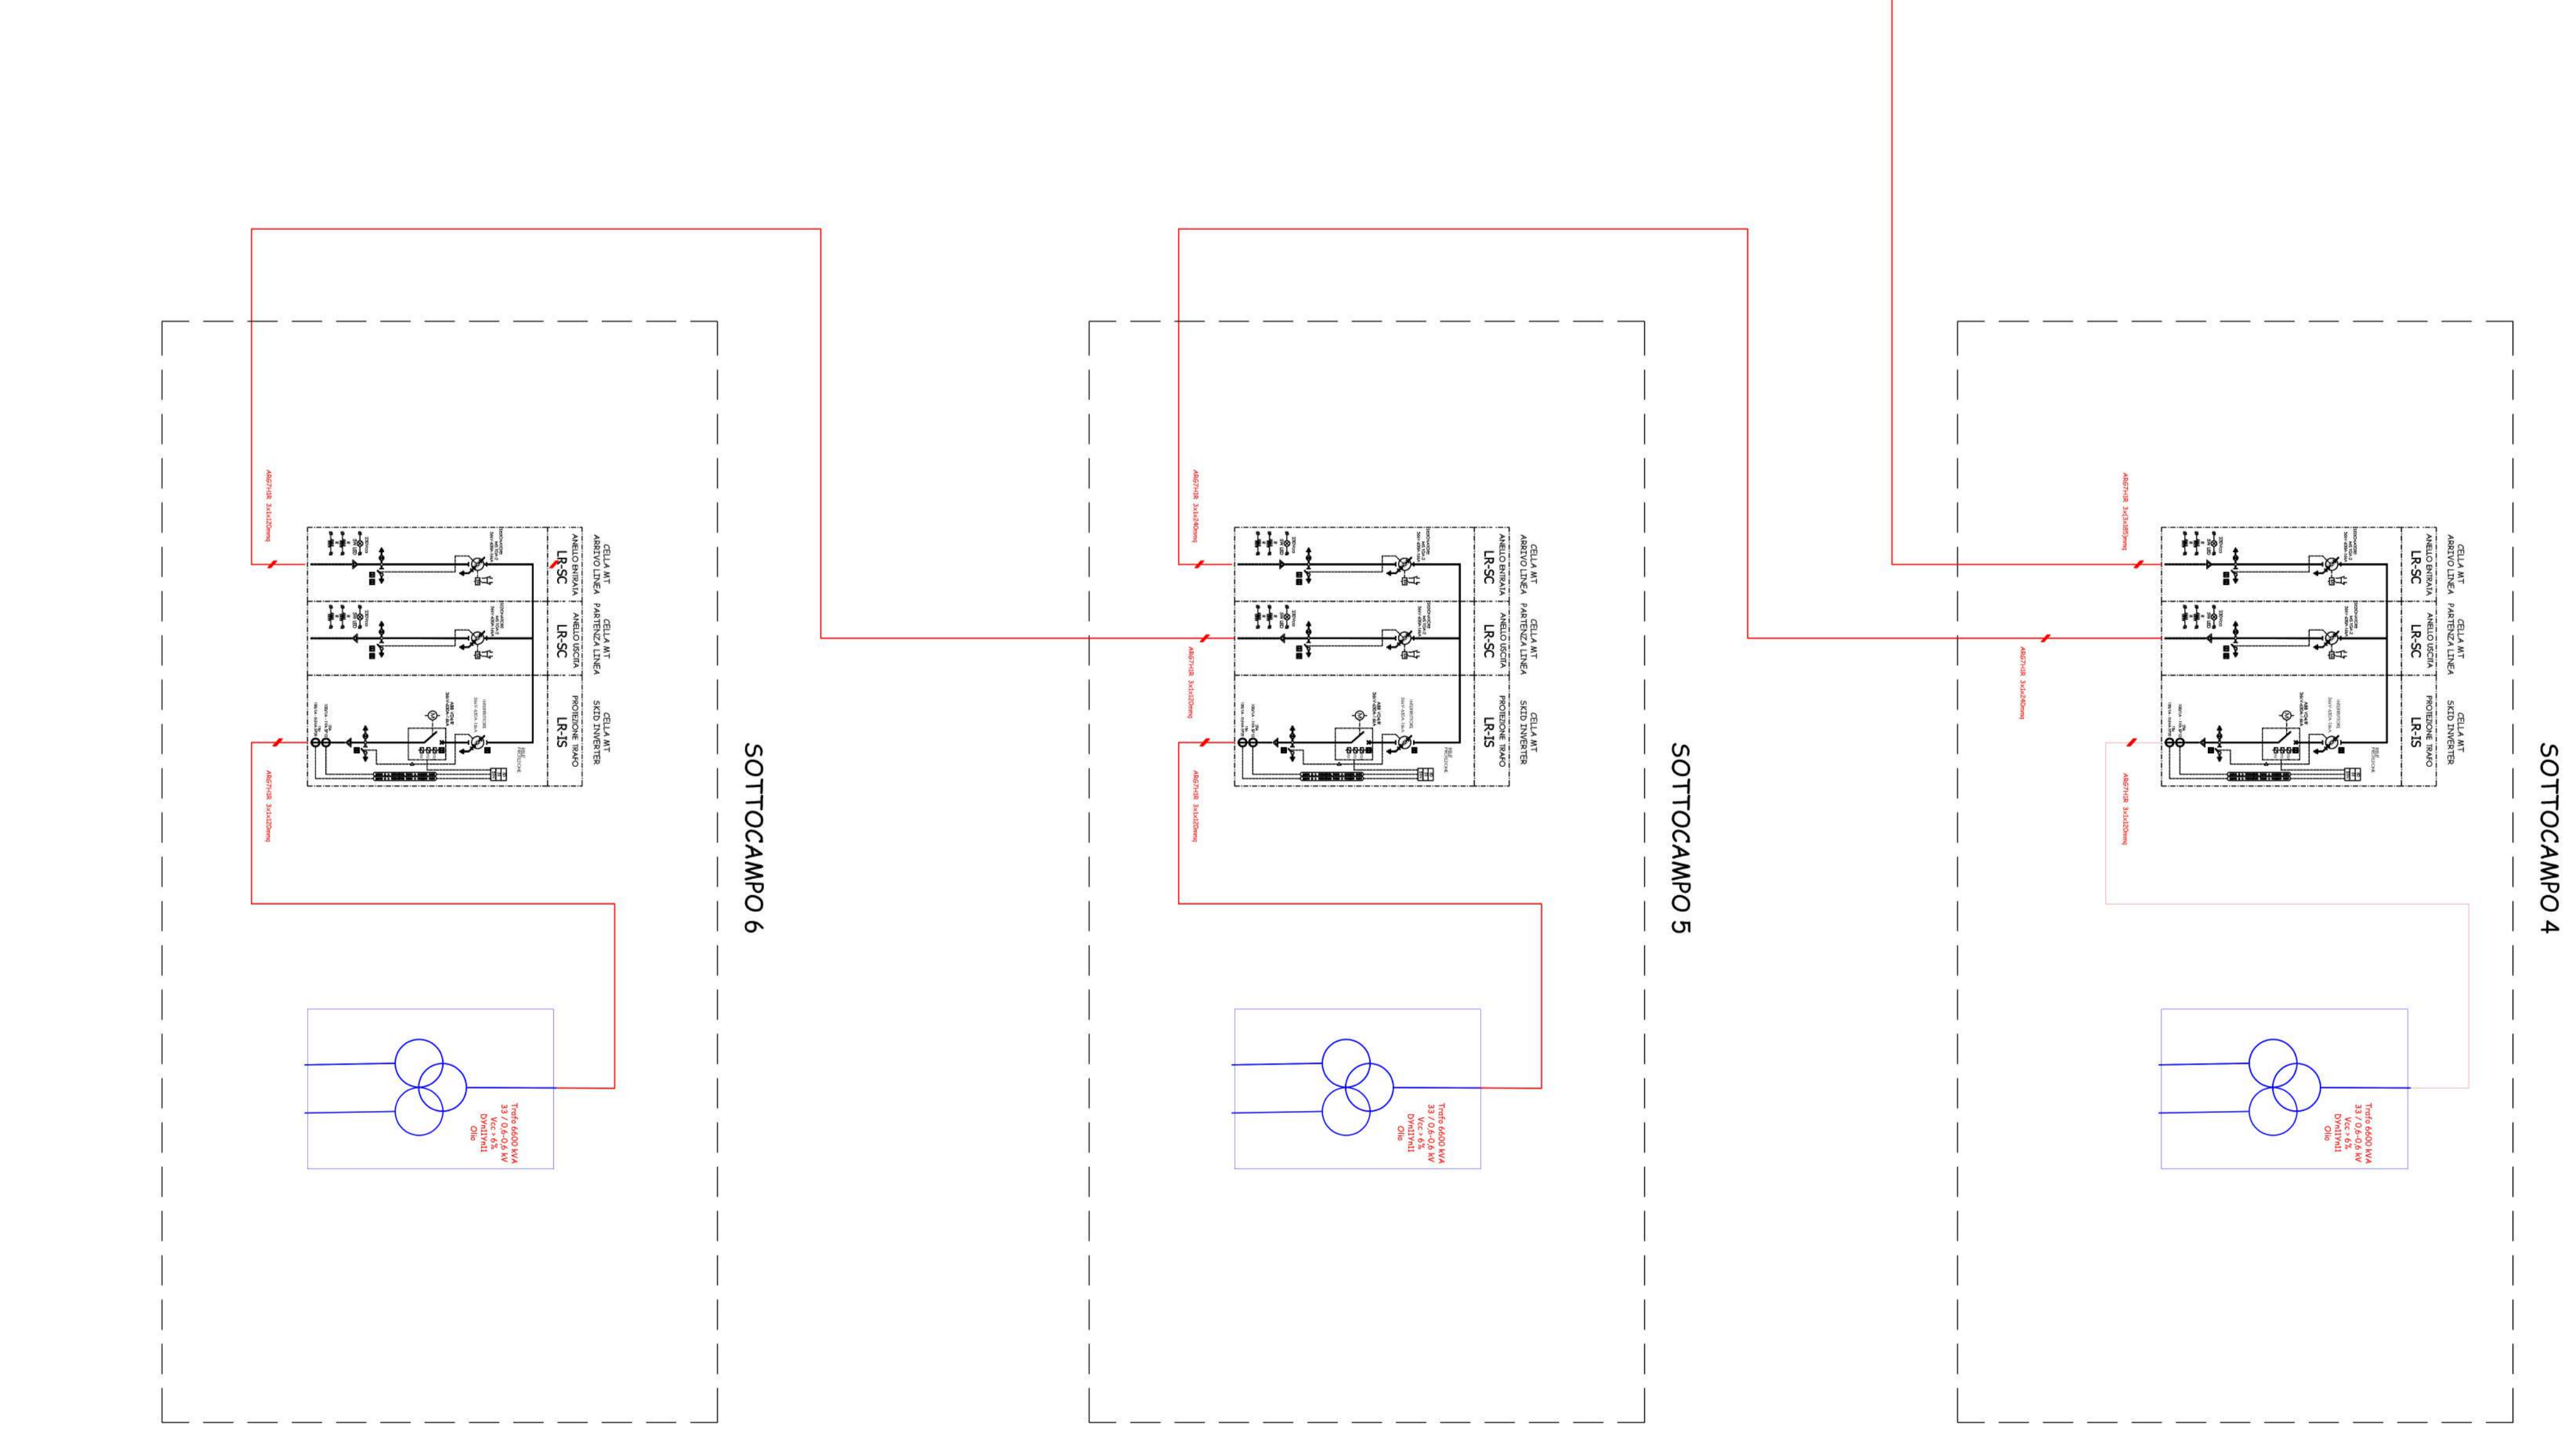
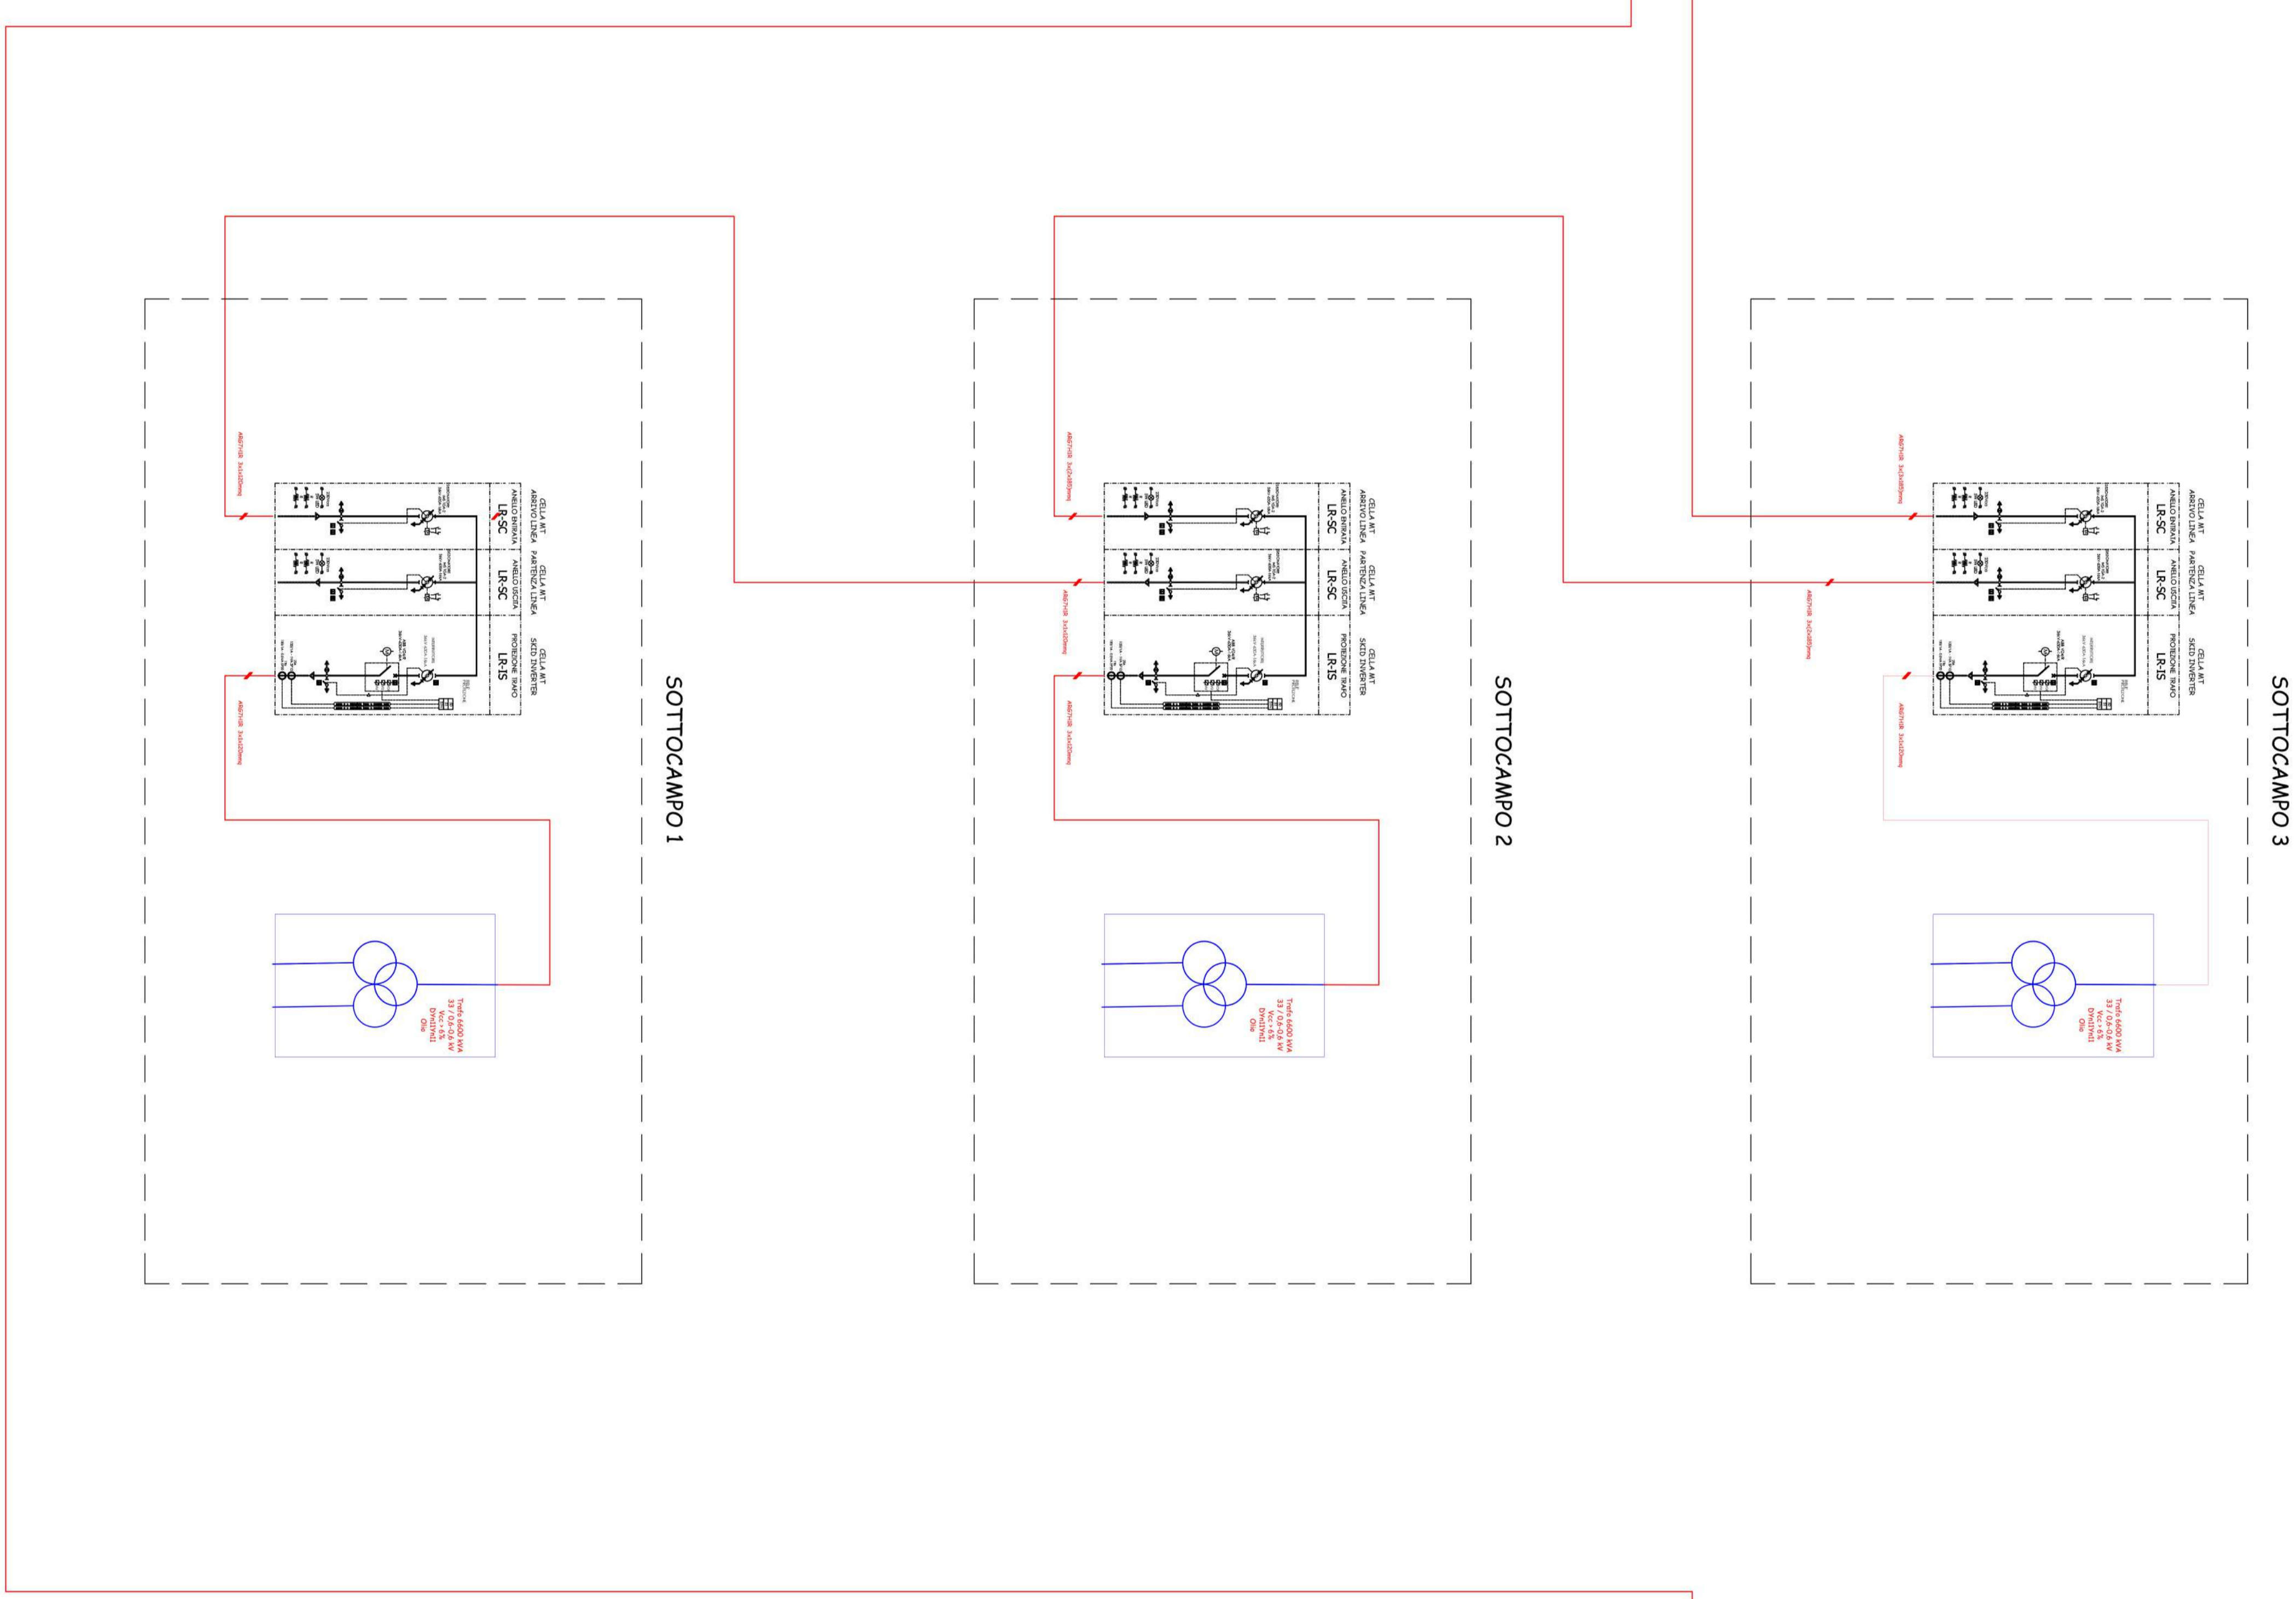
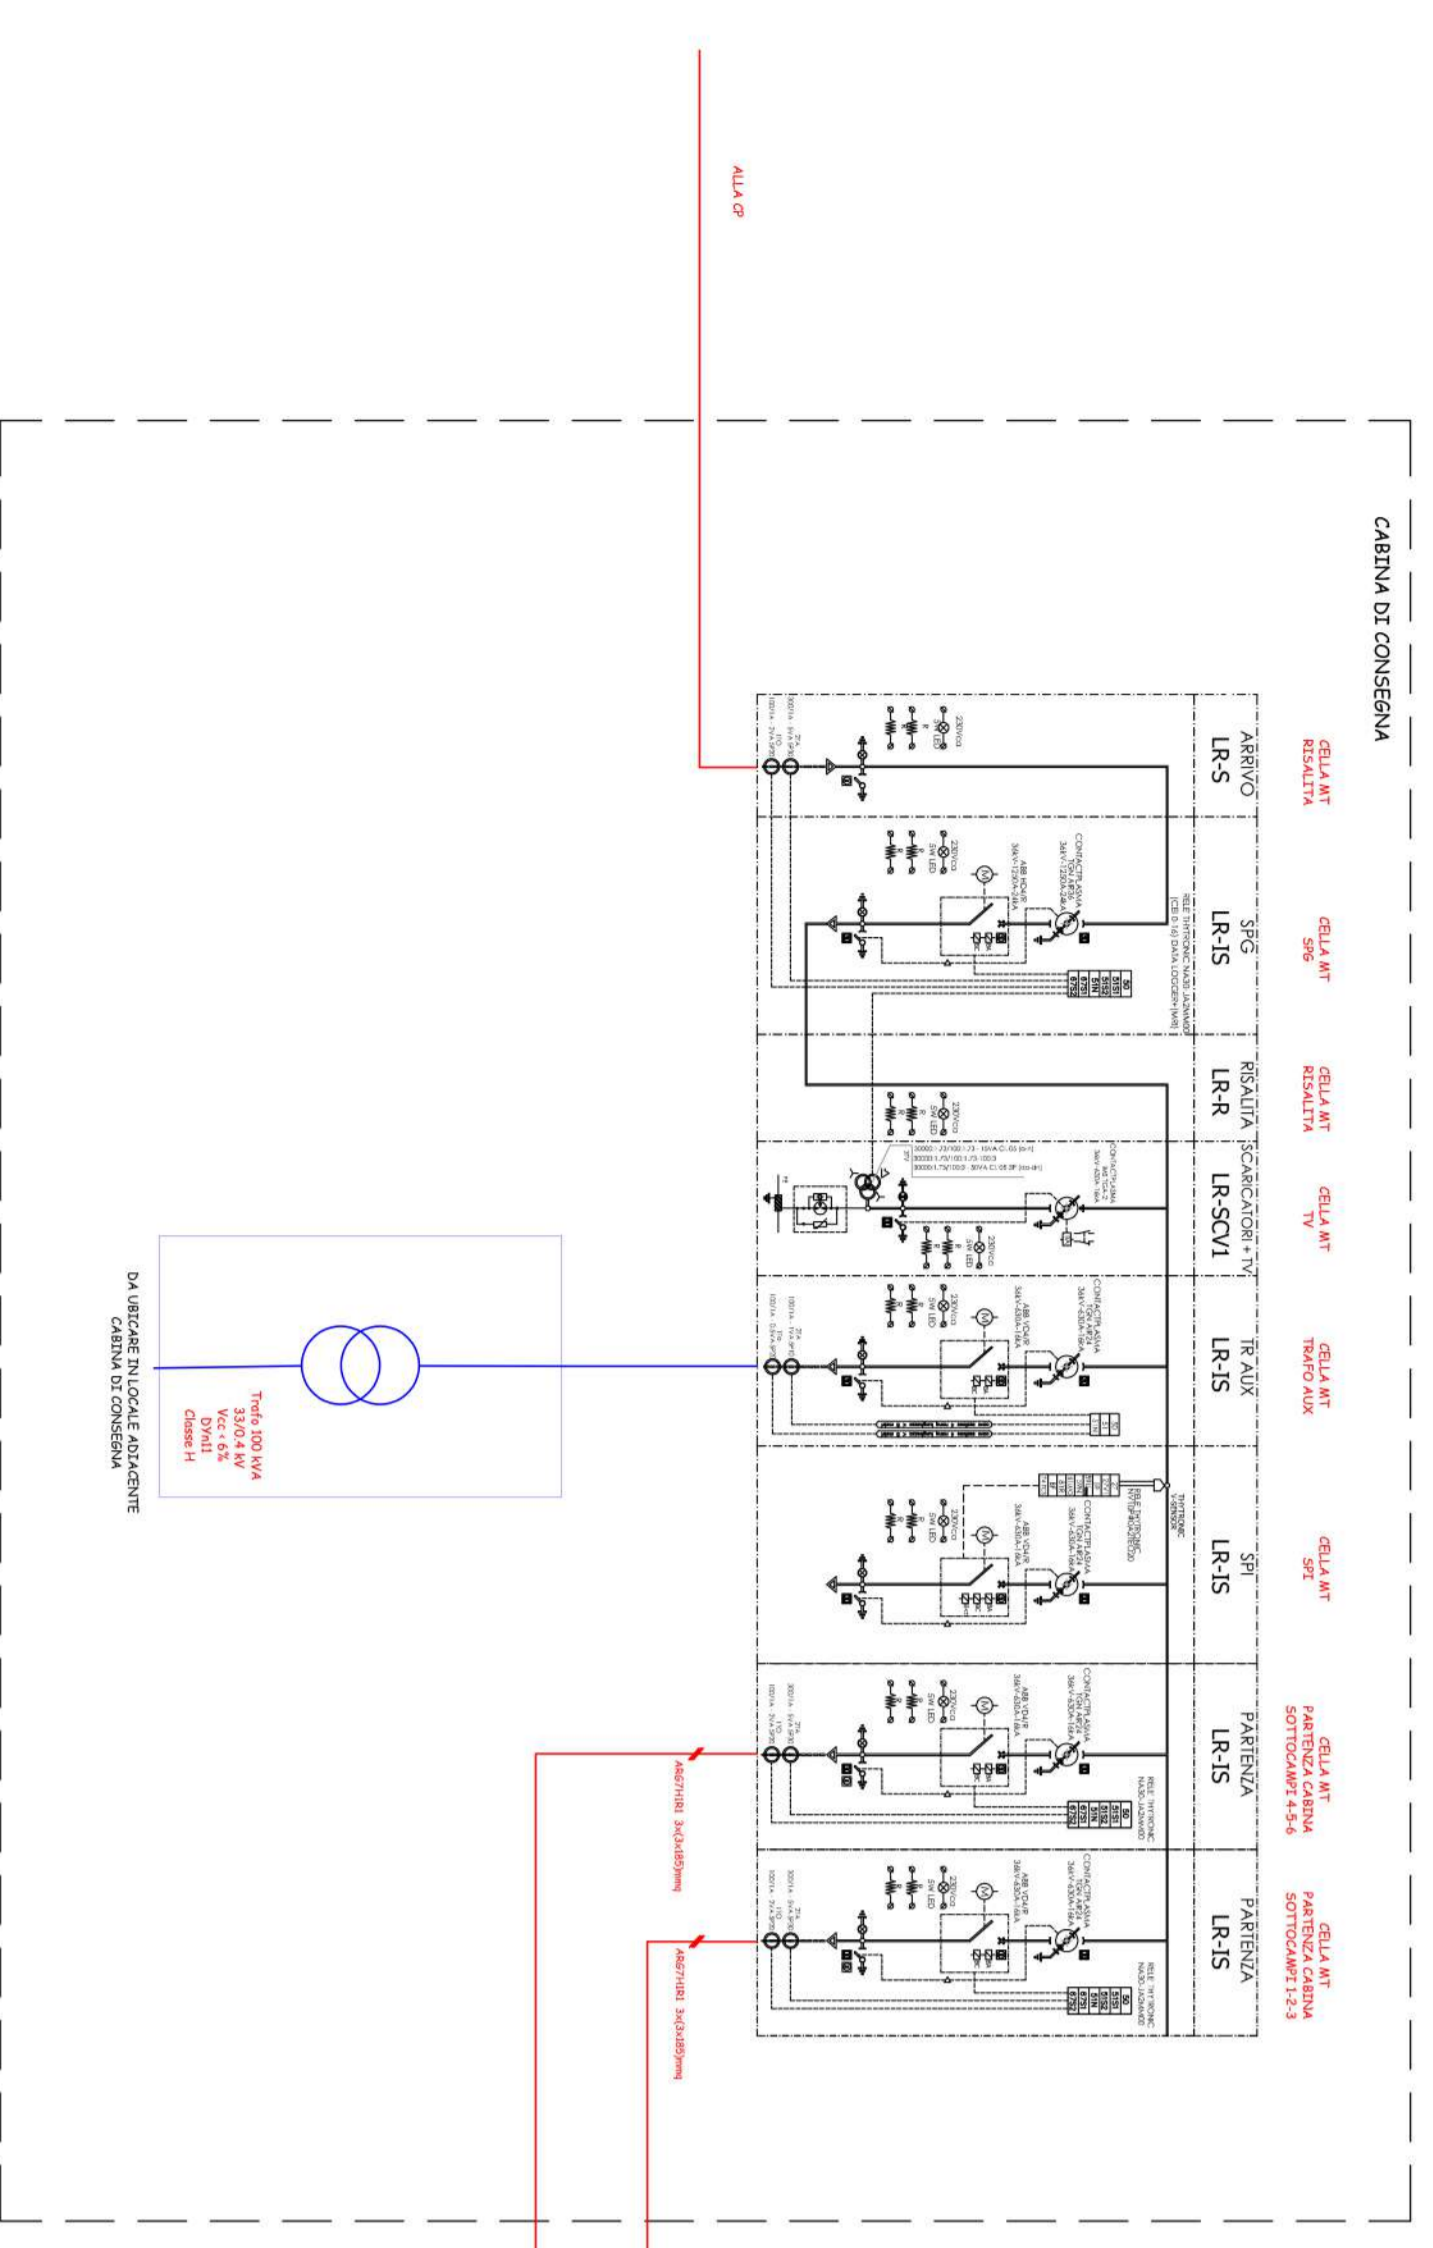


REGIONE PUGLIA		PROVINCIA DI BARI		COMUNE DI ALTAMURA	
 Comune di Altamura (BA) Località "Mese"		 JESCE		 Foglio 2/8 Particelle varie	
PROGETTO DEFINITIVO di un impianto fotovoltaico di potenza nominale pari a 38.6074 kWp in DC e di potenza in missione pari a 34.684 kWp in AC, da ubicare nella Zona Industriale del Comune di Altamura (BA) nelle aree specificamente concesse e autorizzate da un'ordinanza di concessione in capo del Comune di Altamura (BA).					
PROFONENTE GREEN ITALY JESCE S.R.L. VIA S. ANTONIO MASCITELLI ALTAMURA (BA) - 70022 P.IVA. 08333890722 PEC: greenitalyjesce@pec.it					
Codice Autorizzazione Unica: ISSW465					
ESIBITO Schema Unifilar MT 10EG					
PROGETTISTA DOTT. ING. SIVIERO GIAMBERNA VIA S. ANTONIO MASCITELLI ALTAMURA (BA) - 70022 P.IVA. 08333890722 PEC: siviros@greenitalyjesce.it Tel. 0834914999 L. TECNICO		Spazio riservato agli Enti			
Numero Foglio 2/8		Numero 201		Foglio 2/8	
Data 03/07/2021		Stato 10EG		Verifica Approvato	



Tutti i diritti sono riservati. La riproduzione anche parziale del disegno è vietata.