





LOCALIZZAZIONE GALLERIE - scala 1:1000

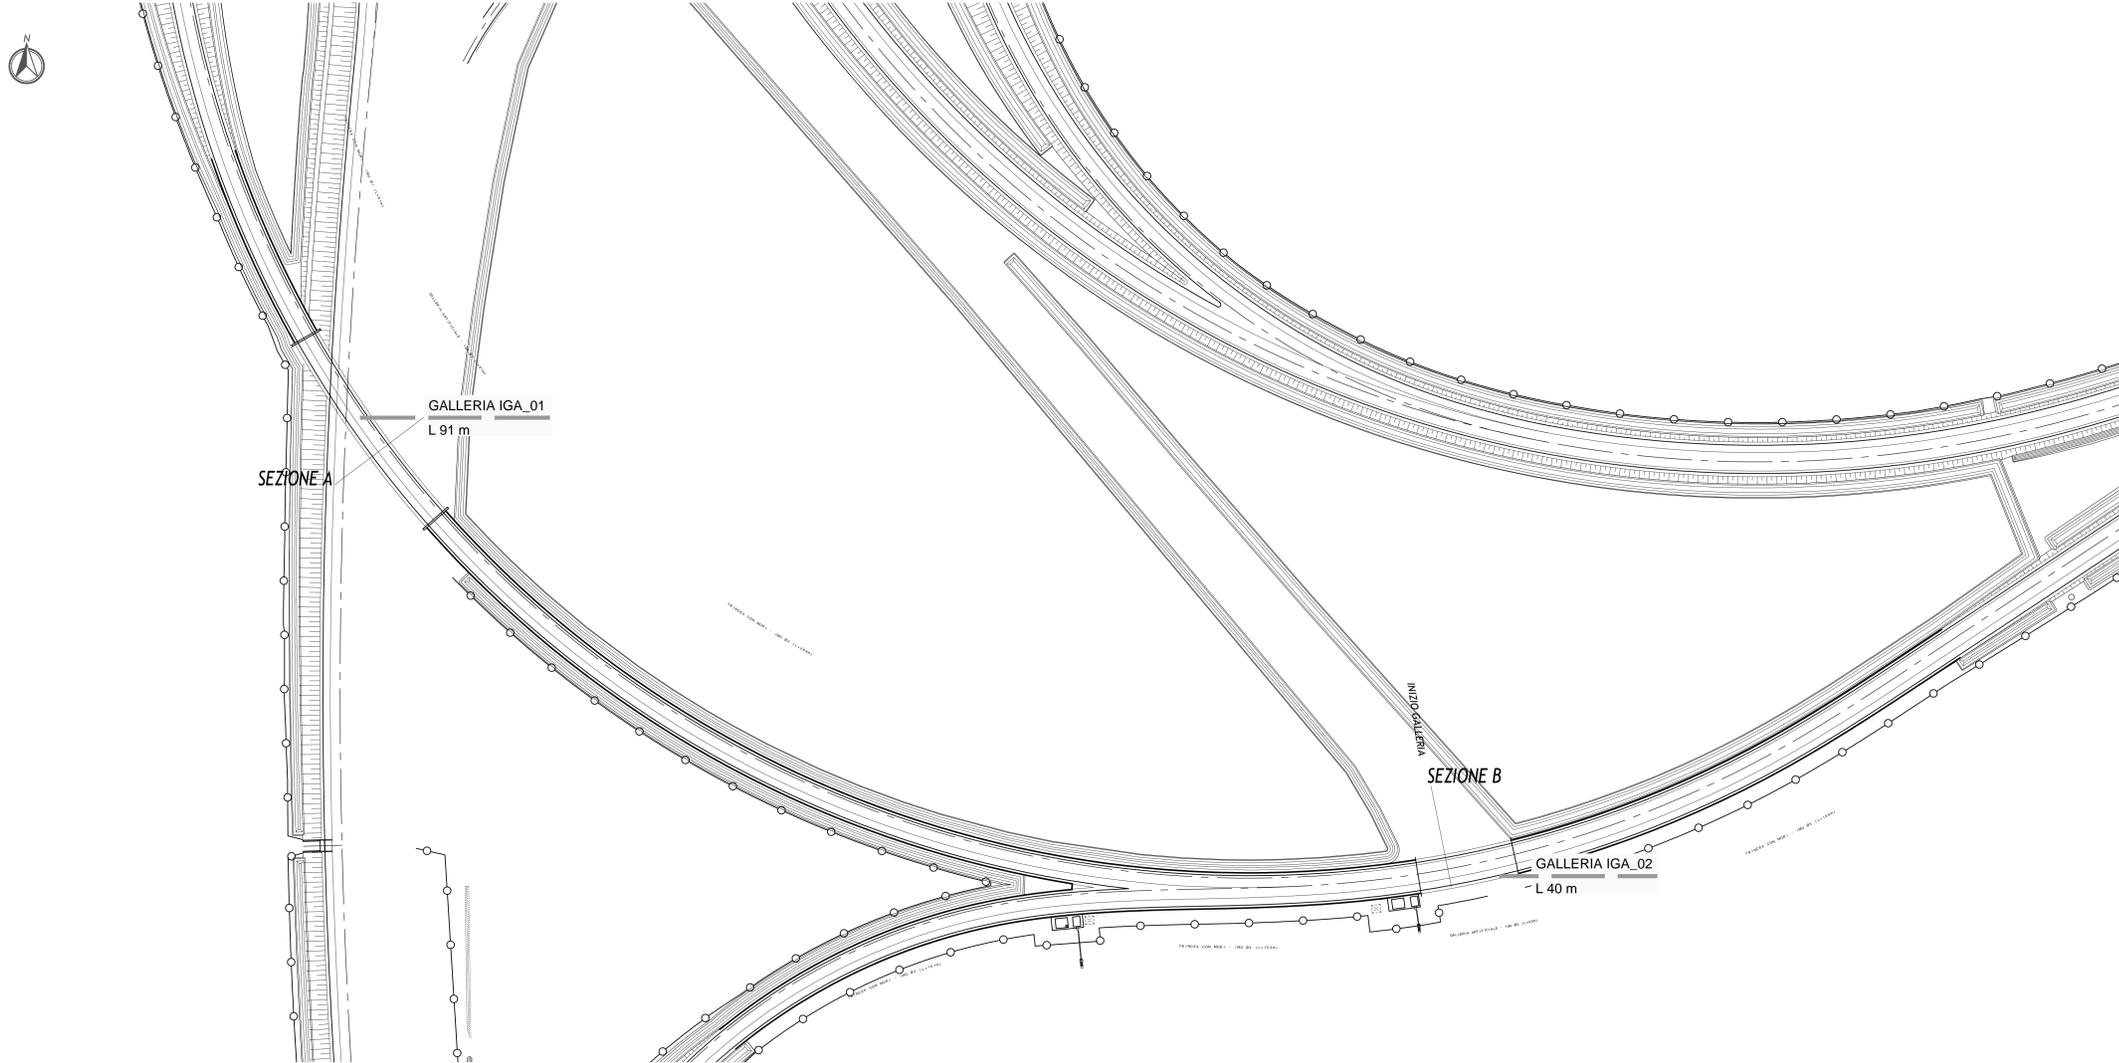

SEZIONE A - GALLERIA IGA_01 - scala 1:50

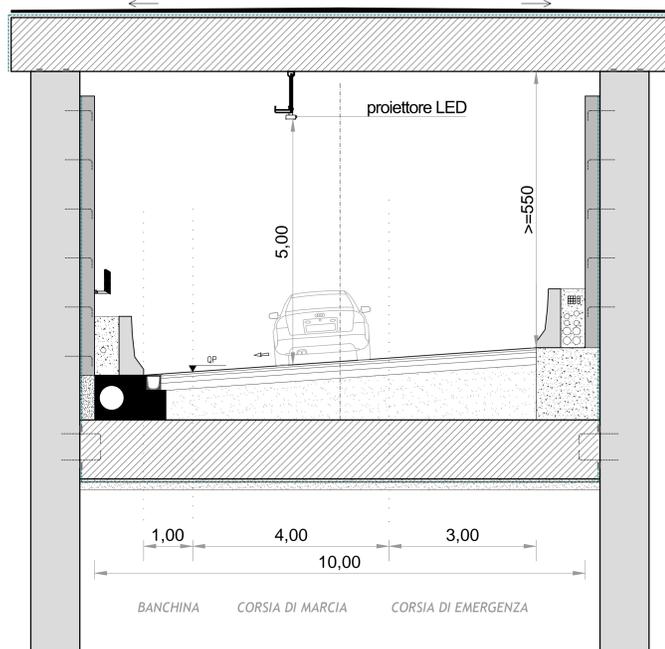

SEZIONE B - GALLERIA IGA_02 - scala 1:50

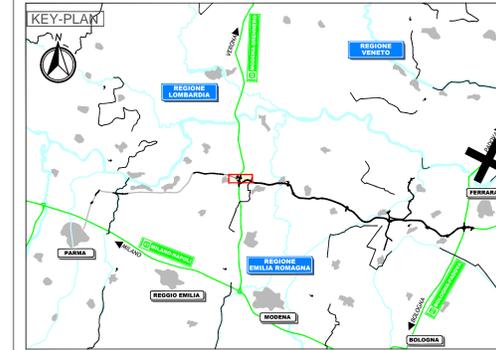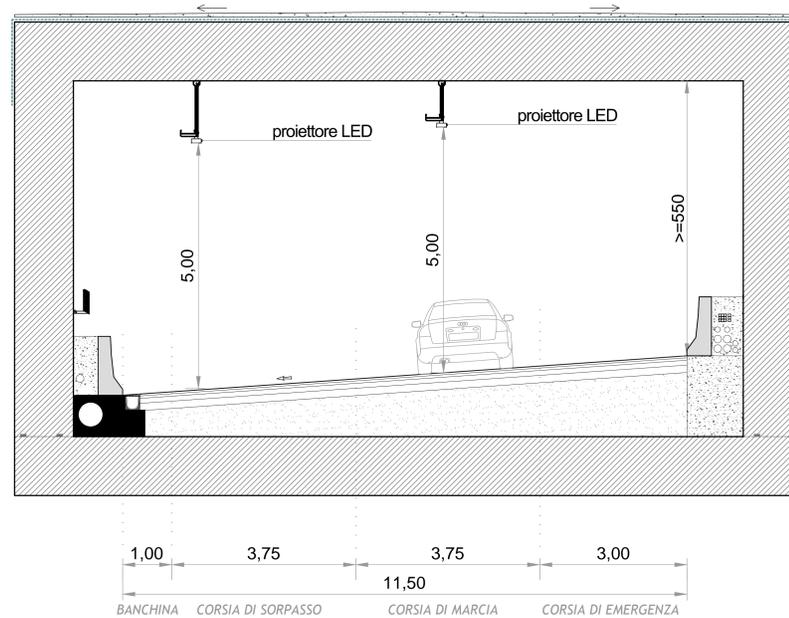

LEGENDA

ELABORATI DI RIFERIMENTO

NOTE

IL CONCESSIONARIO
ARC AUTOSTRADA REGIONALE CISPADANA

IL CONCESSIONARIO
Autosole Regione Emilia-Romagna

AUTOSTRADA REGIONALE CISPADANA
 DAL CASELLO DI REGGIOLO-ROLO SULLA A22
 AL CASELLO DI FERRARA SUD SULLA A13
CODICE C.U.P. ES1808000000009

PROGETTO DEFINITIVO

ASSE AUTOSTRADALE
 IMPIANTI TECNICI
 OPERE SINGOLARI
 GALLERIE INTERCONNESSIONE A22
 PIANTA PILOTA

IL PROGETTISTA
 Ing. Antonio De Fazio
 Albo Ingegneri Prov. BO n° 3699/A

RESPONSABILE INTEGRAZIONE PRESTAZIONI SPECIALISTICHE
 Ing. Emilio Salsi
 Albo Ing. Reggio Emilia n° 945

IL CONCESSIONARIO
 Autosole Regione Emilia-Romagna
 Caposole S.p.A.
 L. Imbriani
 Gruppo Pirelli

G									
F									
E									
D									
C									
B									
A	17.04.2012	EMISSIONE	FRASSINETI DE	FAZIO	SALSI				
REV.	DATA	DESCRIZIONE	REDAZIONE	CONTROLLO	APPROVAZIONE				
IDENTIFICAZIONE ELABORATO									
NUM. REG.	REV.	DATA	GRUPPO	DESCRIZIONE	STATO	DATA	REDAZIONE	CONTROLLO	APPROVAZIONE
4430	0	10/11	01	111010	0	11	01	01	A
<small>IL PROGETTO NON HA SCOPO CIVILE, PROGETTO E LAVORO PUBBLICO. È STATO IN TUTTO IL CORSO DELLO STUDIO, CHE RILEVA ADEGUATI PERIODES DI PROGETTO E LAVORO. IL PROGETTO È STATO REALIZZATO IN TUTTO IL CORSO DELLO STUDIO, CHE RILEVA ADEGUATI PERIODES DI PROGETTO E LAVORO. IL PROGETTO È STATO REALIZZATO IN TUTTO IL CORSO DELLO STUDIO, CHE RILEVA ADEGUATI PERIODES DI PROGETTO E LAVORO.</small>									