




**ATTRAVERSAMENTO TUBAZIONE GAS**

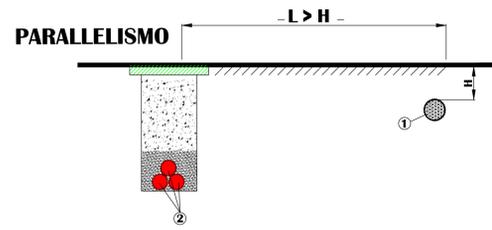


**ATTRAVERSAMENTO TUBAZIONE ACQUA**

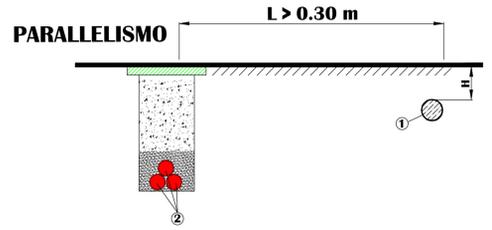

**ATTRAVERSAMENTO CAVO TLC**

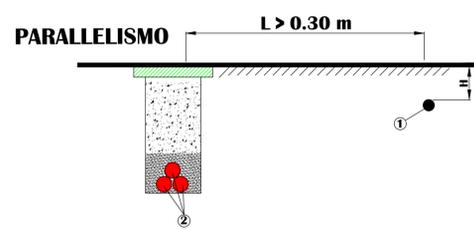


**ATTRAVERSAMENTO**

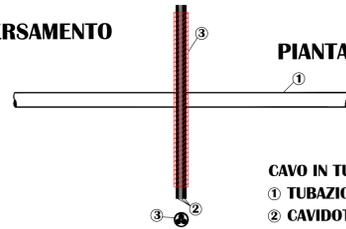


CAVO IN TUBO IN PVC  
 ① TUBAZIONE GAS  
 ② CAVIDOTTO A 30 KV  
 ③ TUBO DI PROTEZIONE IN PVC

**PIANTA**





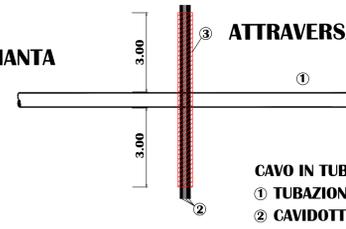


CAVO IN TUBO IN PVC  
 ① TUBAZIONE ACQUA  
 ② CAVIDOTTO A 30 KV  
 ③ TUBO DI PROTEZIONE IN PVC


**PIANTA**

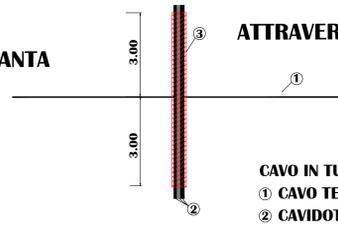


CAVO IN TUBO IN PVC  
 ① CAVO TELECOMUNICAZIONE  
 ② CAVIDOTTO A 30 KV  
 ③ TUBO DI PROTEZIONE IN PVC

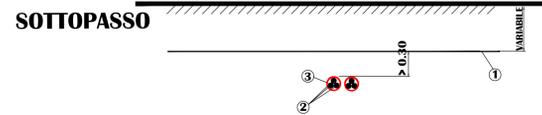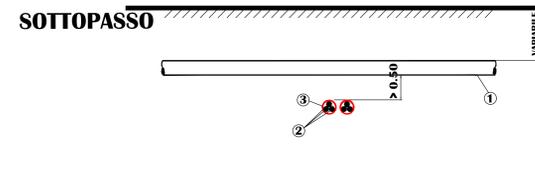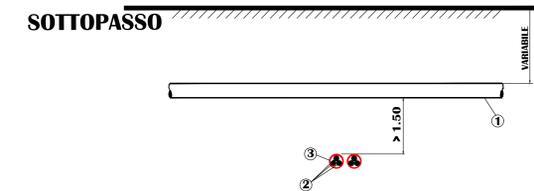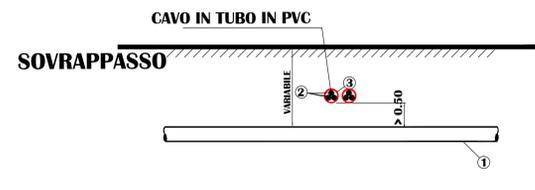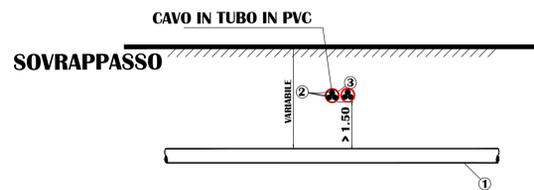


**ATTRAVERSAMENTO TRATTURO**

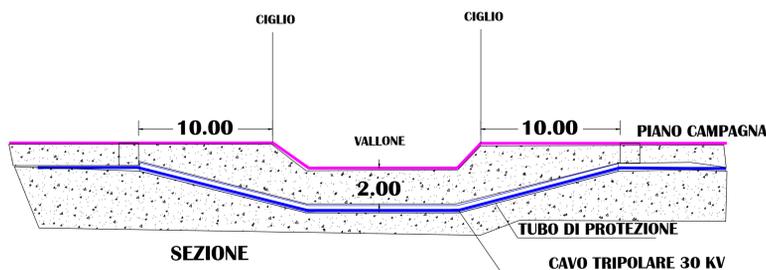


**ATTRAVERSAMENTO FERROVIA**

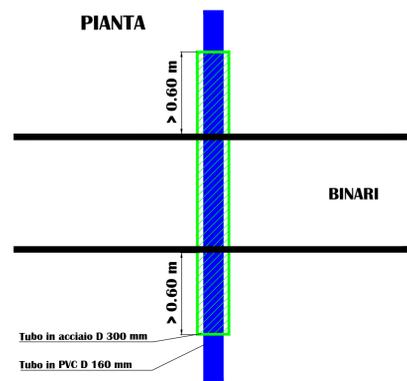


**SEZIONE TRASVERSALE**

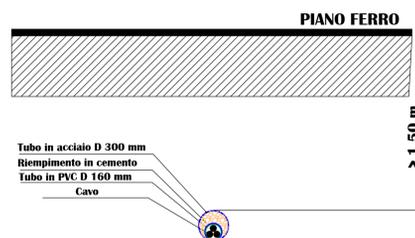


**ATTRAVERSAMENTO TOMBINI E CORSI D'ACQUA**

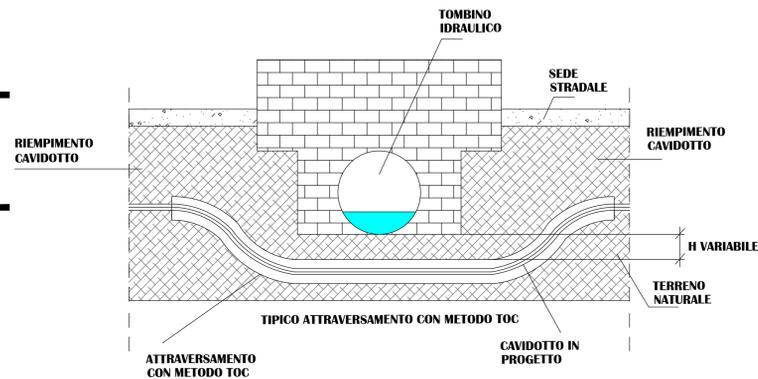

**PIANTA**

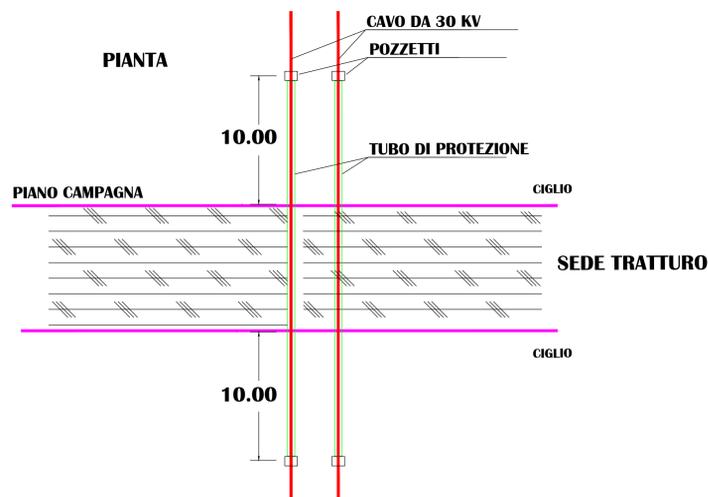

Campo	Tracker 2P-12	Tracker 2P-24	Tracker 2P-36	Tot.Pannelli	Potenza Mw	Inverter
1	10	28	112	10.452	6.48024	4
2	12	13	111	9646	5.98052	4
3	5	4	129	10.400	6.448	4
4	22	16	116	10.452	6.48024	4
5	10	8	128	10.660	6.6092	4
6	10	14	124	10.660	6.6092	4
	69	83	720	62.270	38.6074	24

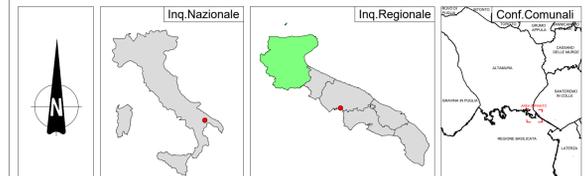

<b>REGIONE PUGLIA</b>	<b>PROVINCIA DI BARI</b>	<b>COMUNE DI ALTAMURA</b>
Denominazione impianto: <b>JESCE</b>		
Ubicazione: <b>Comune di Altamura (BA) Località "Jesce"</b>		Foglio: 278 Particelle: varie
<b>PROGETTO DEFINITIVO</b>		
di un impianto fotovoltaico di potenza nominale pari a 38.6074 MW in DC e di potenza in immissione pari a 34.684 MW in AC, da ubicare nella Zona Industriale del comune di Altamura (BA), delle opere connesse e delle infrastrutture indispensabili da ubicarsi in agro del comune di Matera (MT).		
PROPRONTE <b>GREEN ITALY JESCE S.R.L.</b>	GREEN ITALY JESCE S.R.L. VIA ANDREA GIORGIO n.20 ALTAMURA (BA) - 70022 P.IVA 08533890722 PEC: greenitalyjesce@pec.it	
Codice Autorizzazione Unica 1SSWAG5		
ELABORATO		Tax n° 12AP
Particolare Risoluzione delle Interferenze		Scala: varie
Numero	Data	Motivo
Rev 0	Dicembre 2021	istanza VIA art.23 D.Lgs. 152/06 - Istanza Autorizzazione Unica art.12 D.Lgs 387/03
Eseguito	Verificato	Approvato
IL PROGETTISTA Dott. Ing. SAVERIO GRAMEGNA Via Caduti di Nassirya n.179 70022 Altamura (BA) Ordine degli Ingegneri di Bari n. 8443 PEC: saverio.gramegna@ingpec.eu Cell: 3286812690		Spazio Riservato agli Enti
IL TECNICO Dott. Ing. SAVERIO GRAMEGNA Via Caduti di Nassirya n.179 70022 Altamura (BA) Ordine degli Ingegneri di Bari n. 8443 PEC: saverio.gramegna@ingpec.eu Cell: 3286812690		