










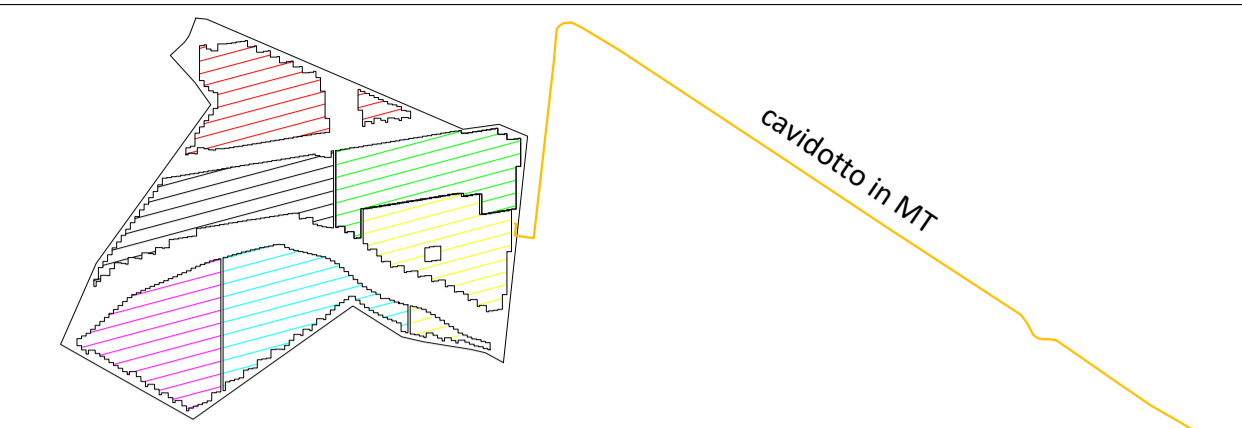
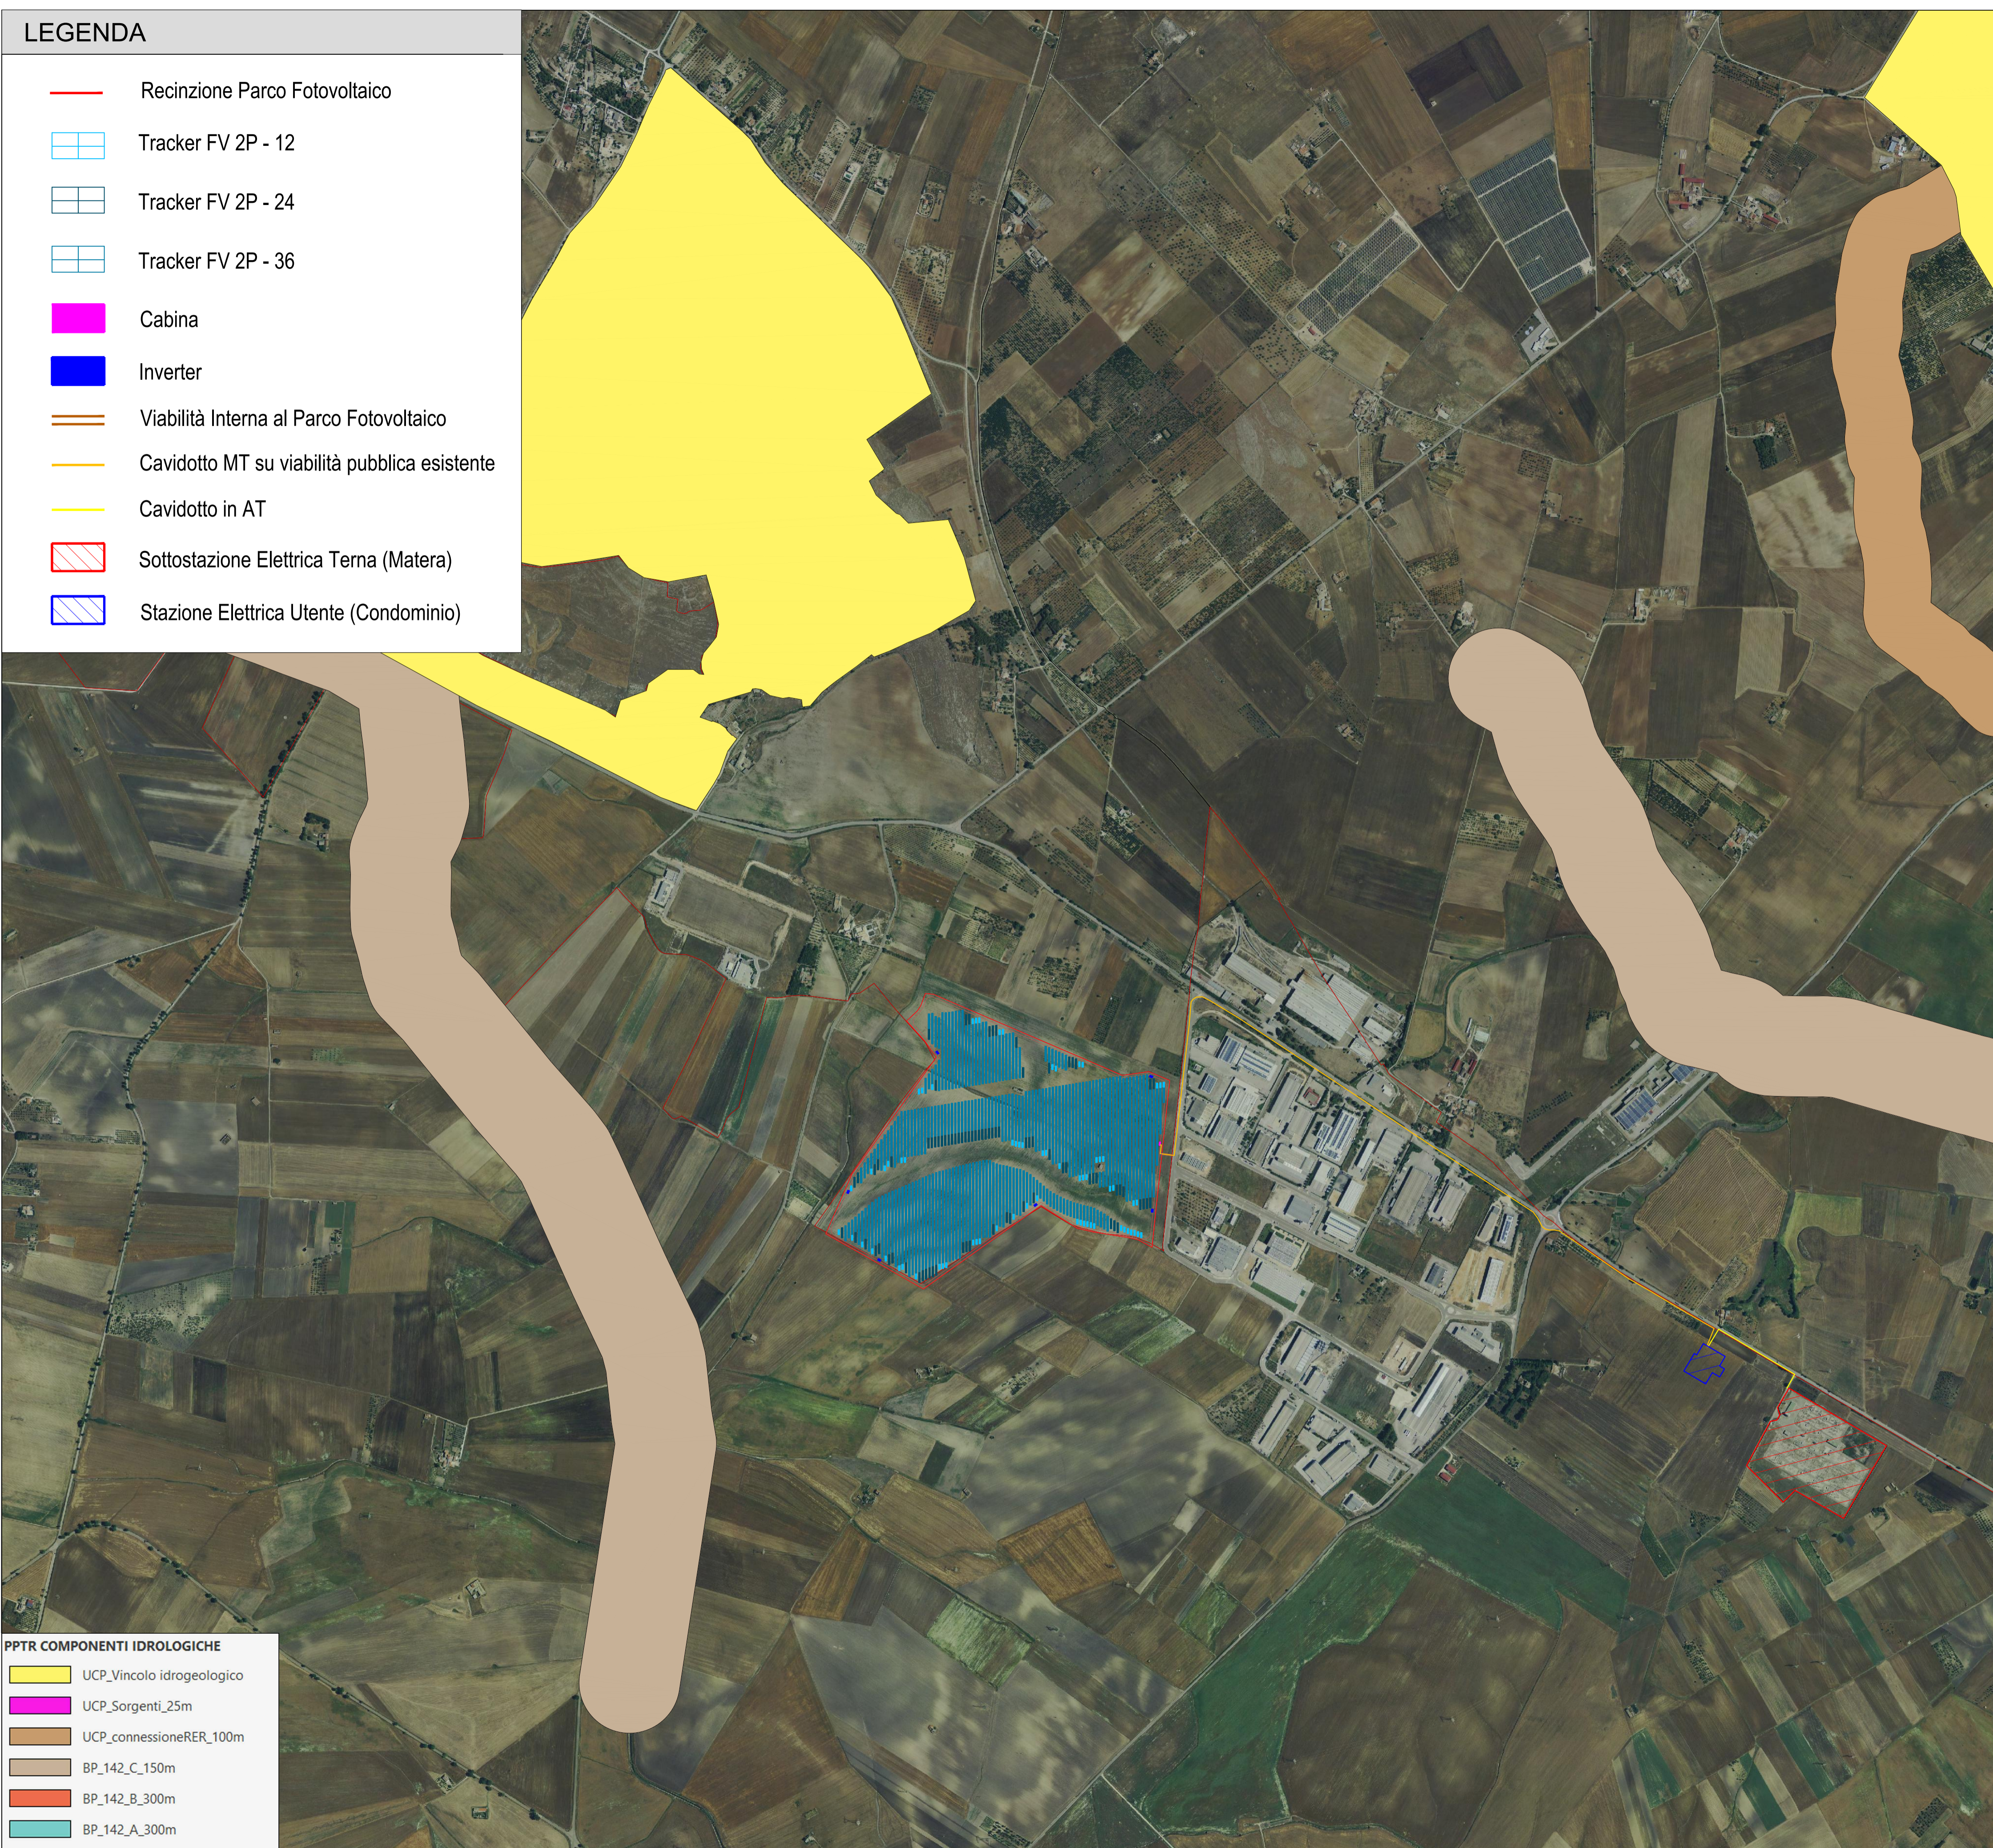
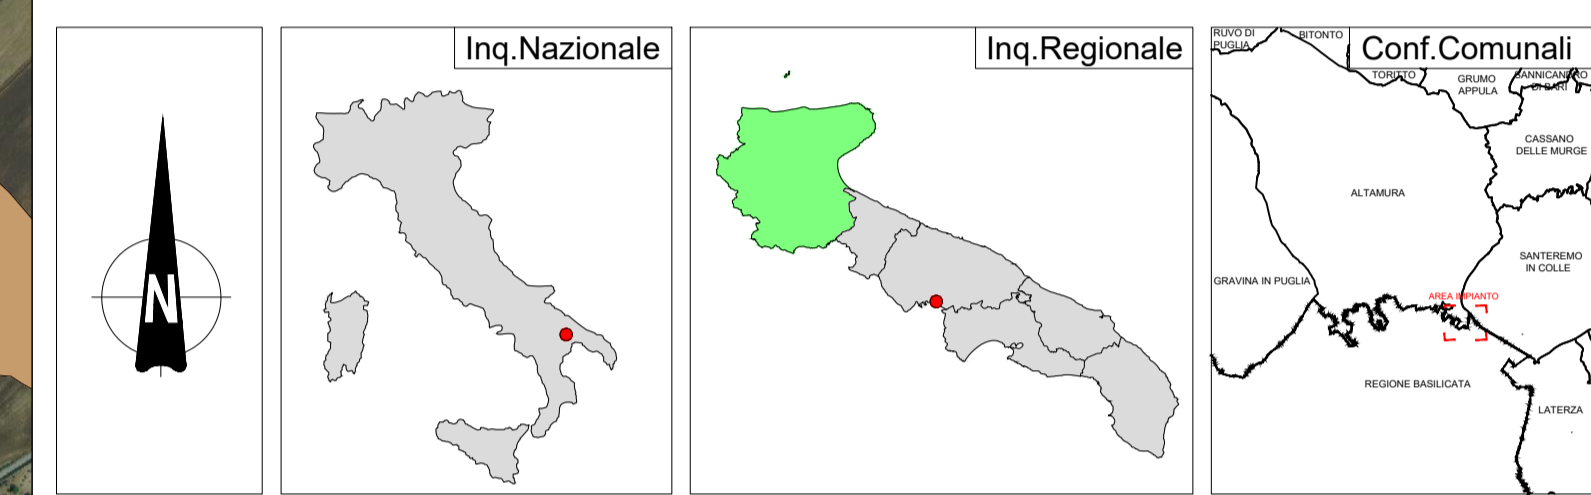


**LEGENDA**

-  Recinzione Parco Fotovoltaico
-  Tracker FV 2P - 12
-  Tracker FV 2P - 24
-  Tracker FV 2P - 36
-  Cabina
-  Inverter
-  Viabilità Interna al Parco Fotovoltaico
-  Cavidotto MT su viabilità pubblica esistente
-  Cavidotto in AT
-  Sottostazione Elettrica Terna (Matera)
-  Stazione Elettrica Utente (Condominio)



Campo	Tracker 2P-12	Tracker 2P-24	Tracker 2P-36	Tot.Pannelli	Potenza Mw	Inverter
1	10	28	112	10.452	6.48024	4
2	12	13	111	9646	5.98052	4
3	5	4	129	10.400	6.448	4
4	22	16	116	10.452	6.48024	4
5	10	8	128	10.660	6.6092	4
6	10	14	124	10.660	6.6092	4
	69	83	720	62.270	38.6074	24



<b>REGIONE PUGLIA</b> 	<b>PROVINCIA DI BARI</b> 	<b>COMUNE DI ALTAMURA</b> 
--	---	--

Denominazione Impianto:	<b>JESCE</b>	
Ubicazione:	<b>Comune di Altamura (BA) Località "Jesce"</b>	Foglio: 278 Particelle: varie

**PROGETTO DEFINITIVO**

di un impianto fotovoltaico di potenza nominale pari a 38,6074 MW in DC e di potenza in immissione pari a 34,684 MW in AC, da ubicare nella Zona Industriale del comune di Altamura (BA), delle opere connesse e delle infrastrutture indispensabili da ubicarsi in agro del comune di Matera (MT).

<b>PROPRONTE</b> 	<b>GREEN ITALY JESCE S.R.L.</b> VIA ANDREA GIORGIO n.20 ALTAMURA (BA) - 70022 P.IVA 08533890722 PEC: greenitalyjescsrl@pec.it
---	---

**Codice Autorizzazione Unica 1SSWAG5**

ELABORATO	Analisi P.P.T.R. Puglia - Componenti Idrologiche	Tav n°	3AP
Scala	1:10000	Eseguito	Verificato
Approvato		Approvato	

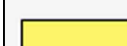

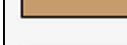
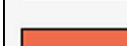


IL PROGETTISTA

Dott. Ing. SAVERIO GRAMEGNA  
 Via Caduti di Nassirya n.179  
 70022 Altamura (BA)  
 Ordine degli Ingegneri di Bari n. 8443  
 PEC: saverio.gramegna@ingpec.eu  
 Cell: 3286812690

IL TECNICO

Dott. Ing. SAVERIO GRAMEGNA  
 Via Caduti di Nassirya n.179  
 70022 Altamura (BA)  
 Ordine degli Ingegneri di Bari n. 8443  
 PEC: saverio.gramegna@ingpec.eu  
 Cell: 3286812690

Spazio Riservato agli Enti

- PPTR COMPONENTI IDROLOGICHE**
-  UCP\_Vincolo idrogeologico
  -  UCP\_Sorgenti\_25m
  -  UCP\_connesioneRER\_100m
  -  BP\_142\_C\_150m
  -  BP\_142\_B\_300m
  -  BP\_142\_A\_300m