


LEGENDA


-  Recinzione Parco Fotovoltaico
-  Tracker FV 2P - 12
-  Tracker FV 2P - 24
-  Tracker FV 2P - 36
-  Cabina
-  Inverter
-  Viabilità Interna al Parco Fotovoltaico
-  Cavidotto MT su viabilità pubblica esistente
-  Cavidotto in AT
-  Sottostazione Elettrica Terna (Matera)
-  Stazione Elettrica Utente (Condominio)

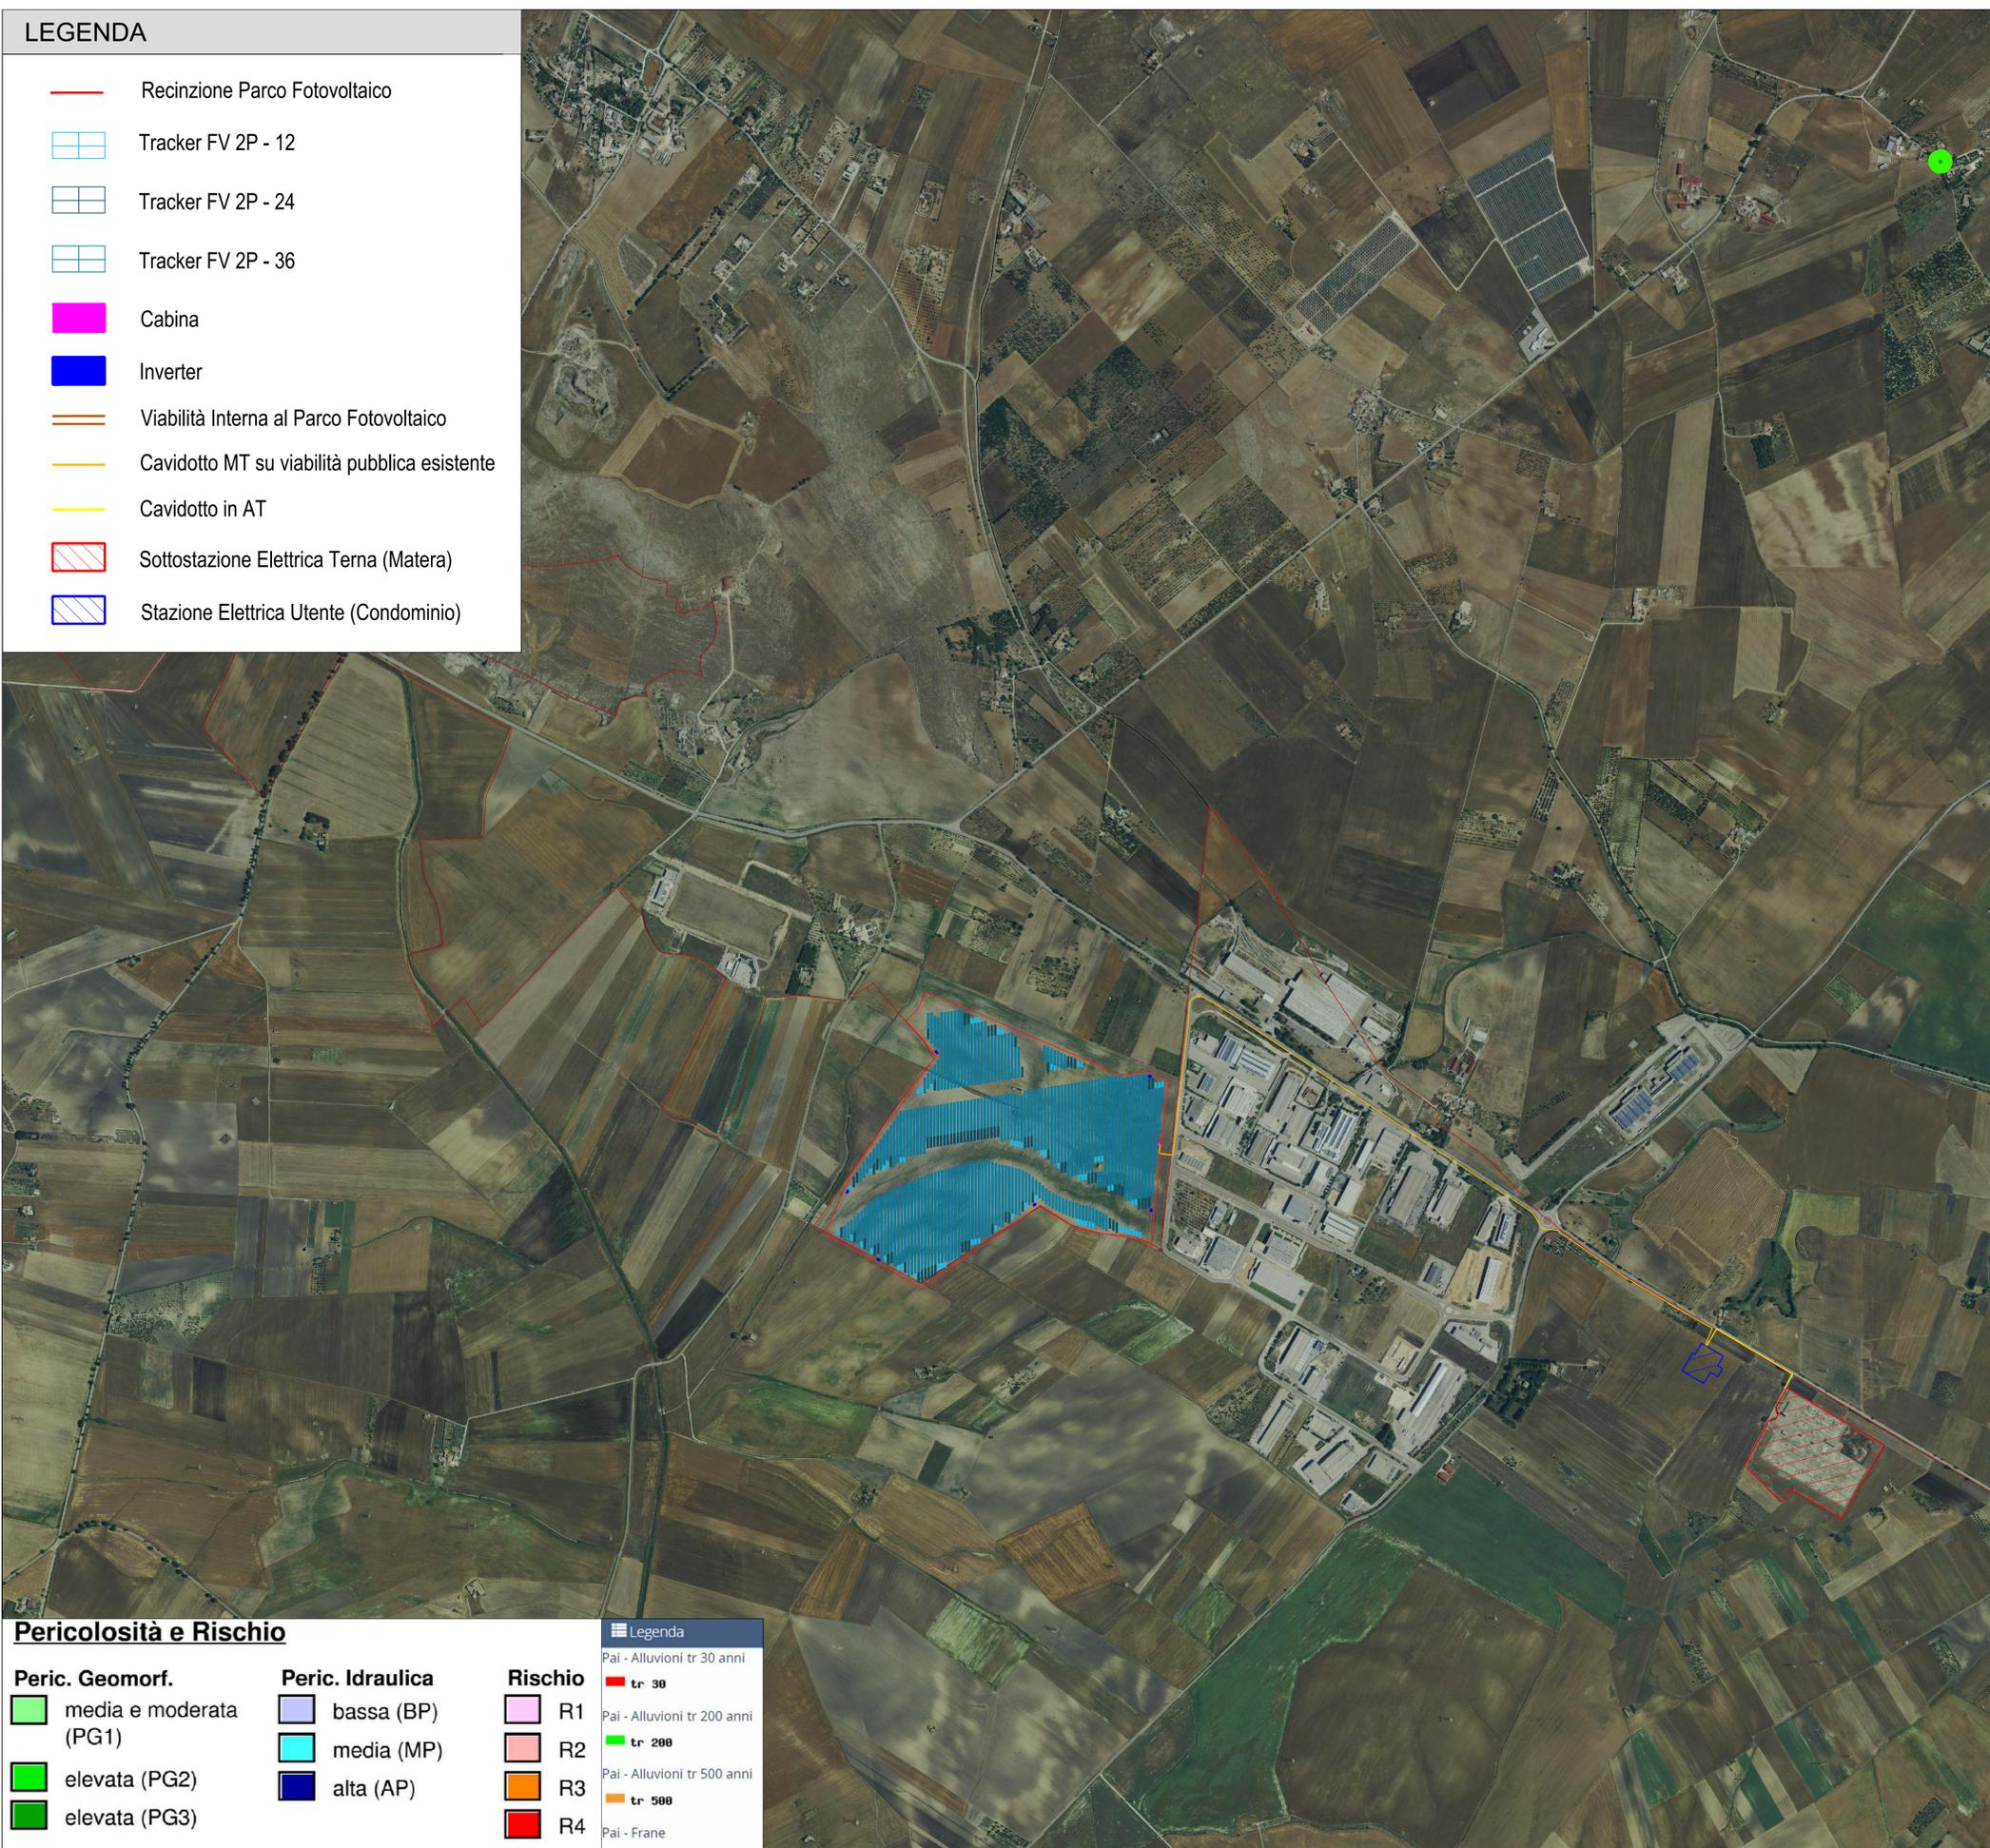


Pericolosità e Rischio

- | | | |
|---|--|--|
| Peric. Geomorf. | Peric. Idraulica | Rischio |
|  media e moderata (PG1) |  bassa (BP) |  R1 |
|  elevata (PG2) |  media (MP) |  R2 |
|  elevata (PG3) |  alta (AP) |  R3 |
| | |  R4 |

Legenda	
 Pai - Alluvioni tr 30 anni	 tr 30
 Pai - Alluvioni tr 200 anni	 tr 200
 Pai - Alluvioni tr 500 anni	 tr 500
 Pai - Frane	

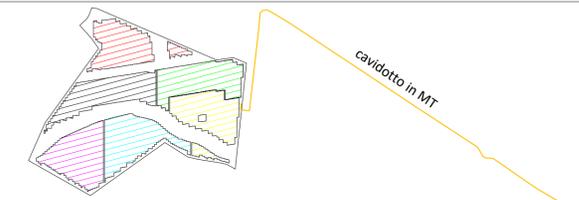

Campo	Tracker 2P-12	Tracker 2P-24	Tracker 2P-36	Tot.Pannelli	Potenza Mw	Inverter
1	10	28	112	10.452	6.48024	4
2	12	13	111	9646	5.98052	4
3	5	4	129	10.400	6.448	4
4	22	16	116	10.452	6.48024	4
5	10	8	128	10.660	6.6092	4
6	10	14	124	10.660	6.6092	4
	69	83	720	62.270	38.6074	24

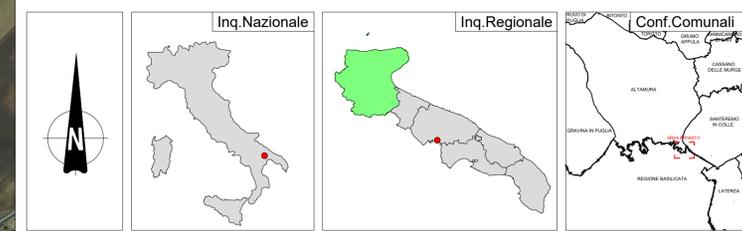

REGIONE PUGLIA 	PROVINCIA DI BARI 	COMUNE DI ALTAMURA 
--	---	--

Denominazione impianto:	JESCE	
Ubicazione:	Comune di Altamura (BA) Località "Jesce"	Foglio: 278 Particelle: varie

PROGETTO DEFINITIVO
di un impianto fotovoltaico di potenza nominale pari a 38,6074 MW in DC e di potenza in immissione pari a 34,684 MW in AC, da ubicare nella Zona Industriale del comune di Altamura (BA), delle opere connesse e delle infrastrutture indispensabili da ubicarsi in agro del comune di Matera (MT).

PROPONENTE 	GREEN ITALY JESCE S.R.L. VIA ANDREA GIORGIO n.20 ALTAMURA (BA) - 70022 P.IVA 08533890722 PEC: greenitalyjesceri@pec.it
--	---

Codice Autorizzazione Unica 1SSWAG5

ELABORATO	Tav n°	9AP
Pai Puglia - Basilicata	Scala	1:10000
Numero	Data	Motivo
Rev 0	Dicembre 2021	Istanza VIA art.23 D.Lgs 152/06 - Istanza Autorizzazione Unica art.12 D.Lgs 387/03
Eseguito	Verificato	Approvato

IL PROGETTISTA
Dott. Ing. SAVERIO GRAMEGNA
Via Caduti di Nassirya n.179
70022 Altamura (BA)
Ordine degli Ingegneri di Bari n. 8443
PEC: saverio.gramegna@ingpec.eu
Cell: 3286812690

IL TECNICO
Dott. Ing. SAVERIO GRAMEGNA
Via Caduti di Nassirya n.179
70022 Altamura (BA)
Ordine degli Ingegneri di Bari n. 8443
PEC: saverio.gramegna@ingpec.eu
Cell: 3286812690

Spazio Riservato agli Enti

