DISPOSIZIONE ILLUMINAZIONE D'ESODO GALLERIA IGA_02

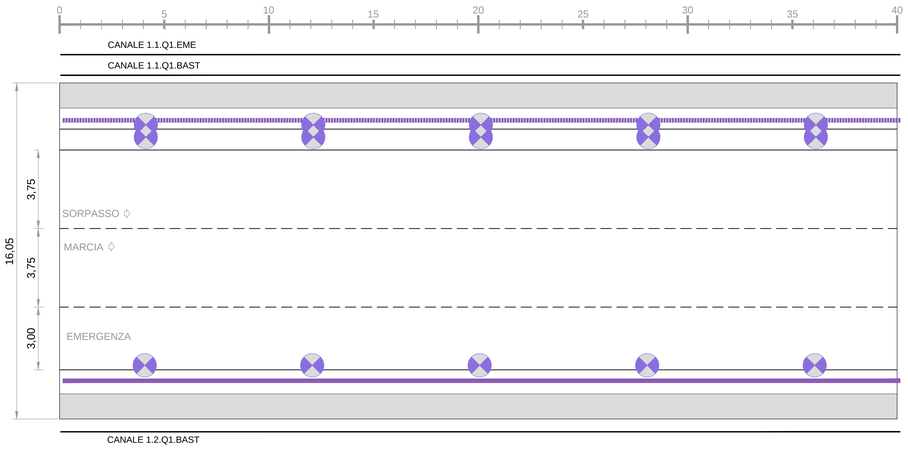

POSIZIONAMENTO SISTEMA DI SEGNALAZIONE - LATO SORPASSO

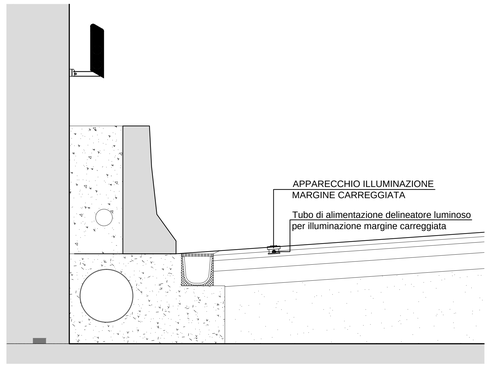

POSIZIONAMENTO SISTEMA DI SEGNALAZIONE - LATO MARCIA

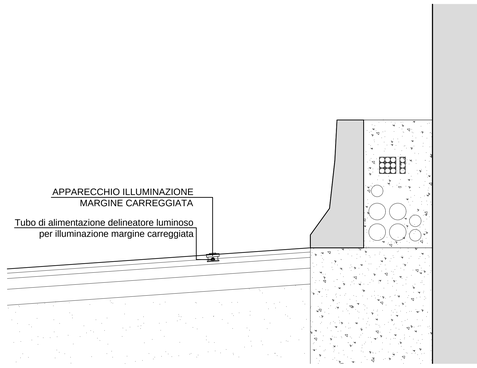

CONFIGURAZIONE DI UNA CATENARIA

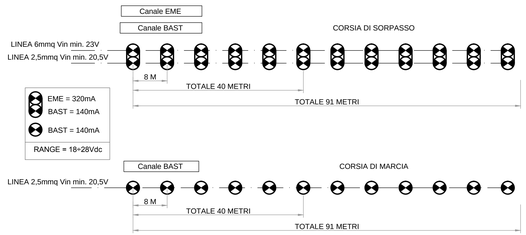

CONFIGURAZIONE DI UNA CANNA-QUADRI INTERNI

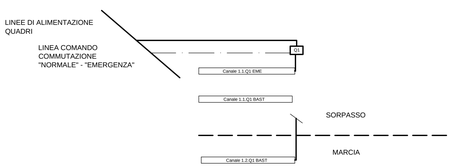

NOTA: Il quadro Q1 verrà posizionato all'imbocco delle gallerie in cassetta stagna con basamento.

PARTICOLARE SISTEMA DI SEGNALAZIONE LUMINOSO A LED

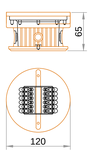

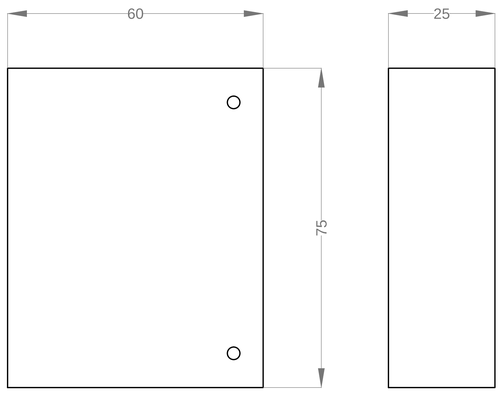

QUADRO IN ACCIAIO INOX
IP66

Q1 - Q2

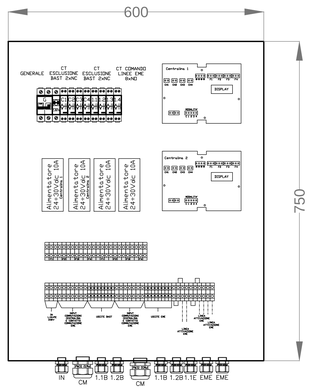

KEY-PLAN

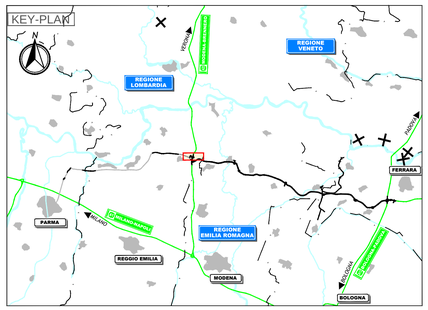

LEGENDA

- canale BAST (normale) - 2 luci - passo 8 m lato marcia
- lato sorpasso
- alim. delineatori luminosi margine carreggiata tubo diam.40 lato marcia
- alim. delineatori luminosi margine carreggiata tubo diam.50 lato sorpasso

ELABORATI DI RIFERIMENTO

NOTE

IL CONCEDENTE

Regione Emilia-Romagna

IL CONCESSIONARIO

ARC Autostrada Regionale Cispadana

AUTOSTRADA REGIONALE CISPADANA

DAL CASELLO DI REGGIOLO-ROLO SULLA A22 AL CASELLO DI FERRARA SUD SULLA A13

CODICE C.U.P. E81B08000060009

PROGETTO DEFINITIVO

ASSE AUTOSTRADALE

IMPIANTI TECNICI

OPERE SINGOLARI

GALLERIE INTERCONNESSIONE A22

PLANIMETRIA ILLUMINAZIONE D'ESODO IGA02

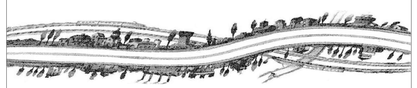

IL PROGETTISTA
Ing. Antonio De Fazio
Albo Ingegneri Prov. BO n° 3696/A
INGEGNERE ANTONIO DE FAZIO ORDINE INGEGNERI PROV. BOLOGNA N° 3696 / A

RESPONSABILE INTEGRAZIONE PRESTAZIONI SPECIALISTICHE
Ing. Emilio Salsi
Albo Ing. Reggio Emilia n° 945
ORDINE DEGLI INGEGNERI DELLA PROVINCIA DI REGGIO EMILIA EMILIO SALSI N° 945 REGGIO EMILIA

IL CONCESSIONARIO
Autostrada Regionale Cispadana S.p.A.
IL PRESIDENTE
Giuseppe Paolucci

REV.	DATA	DESCRIZIONE	REDAZIONE	CONTROLLO	APPROVAZIONE
G					
F					
E					
D					
C					
B					
A	17.04.2012	EMISSIONE	FRASSINETI	DE FAZIO	SALSI

IDENTIFICAZIONE ELABORATO

NUM. PROGR.	FASE	LOTTO	GRUPPO	CODICE OPERA WBS	TIPO ELABORATO	PROGRESSIVO	REV.
446	PD	0	ID1	IGA02	0 IE	PD	03 A

DATA: MAGGIO 2012

SCALA:

IL PRESENTE DOCUMENTO NON POTRA' ESSERE COPIATO, RIPRODOTTO O ALTRIMENTI PUBBLICATO, IN TUTTO O IN PARTE, SENZA IL CONSENSO SCRITTO DEL CONCEDENTE. OGNI UTILIZZO NON AUTORIZZATO SARA' PERSEGUITO A NORMA DI LEGGE
THIS DOCUMENT MAY NOT BE COPIED, REPRODUCED OR PUBLISHED, EITHER IN PART OR IN TO ENTIRETY, WITHOUT THE WRITTEN PERMISSION OF ARCCIS. CONSEQUENTLY, UNAUTHORIZED USE WILL BE PROSECUTED BY LAW.

scala di stampa 1:1