SCHEMA SINOTTICO GALLERIA IGA_02

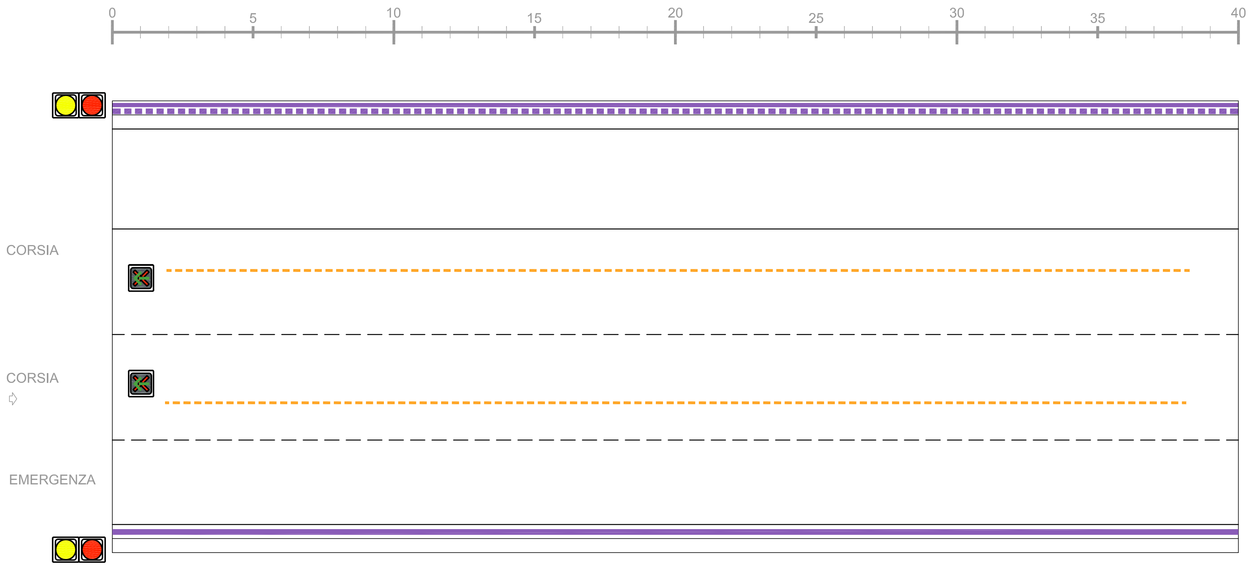

SEGN. ILLUMIN.	ILL. PERMANENTE		LUNGO TUTTA LA GALLERIA SU DUE FILE
	ILLUMINAZIONE D' ESODO		LUNGO TUTTA LA GALLERIA - LATO SORPASSO
	DELINEATORI LUMINOSI		LUNGO TUTTA LA GALLERIA - SUI DUE LATI
	LANTERNA SEMAFORICA		A INIZIO GALLERIA
	FRECCIA-CROCE		ALL' IMBOCCO - CENTRO CORSIA

KEY-PLAN

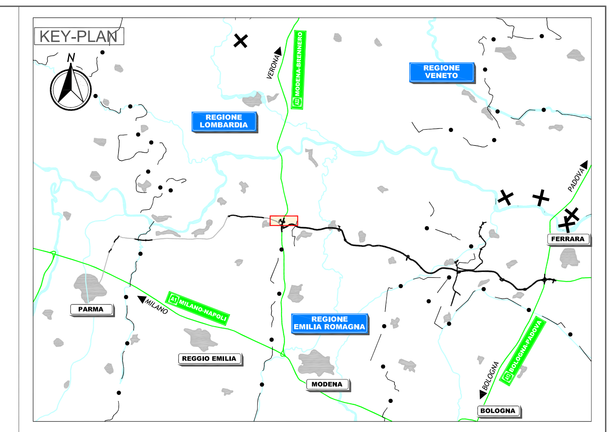

LEGENDA

ELABORATI DI RIFERIMENTO

NOTE

IL CONCEDENTE

Regione Emilia-Romagna

IL CONCESSIONARIO

ARC AUTOSTRADA REGIONALE CISPADANA

AUTOSTRADA REGIONALE CISPADANA
DAL CASELLO DI REGGIOLO-ROLO SULLA A22
AL CASELLO DI FERRARA SUD SULLA A13

CODICE C.U.P. E81B08000060009

PROGETTO DEFINITIVO

ASSE AUTOSTRADALE

IMPIANTI TECNICI

OPERE SINGOLARI

GALLERIE INTERCONNESSIONE A22

SCHEMA SINOTTICO DOTAZIONI IMPIANTI ELETTRICI, SPECIALI, DI SICUREZZA GALLERIA IGA02

IL PROGETTISTA
Ing. Antonio De Fazio
Albo Ingegneri Prov. BO n° 3696/A

RESPONSABILE INTEGRAZIONE PRESTAZIONI SPECIALISTICHE
Ing. Emilio Salsi
Albo Ing. Reggio Emilia n° 945

IL CONCESSIONARIO
Autostrada Regionale Cispadana S.p.A.
IL PRESIDENTE
Giuseppe Pasquali

REV.	DATA	DESCRIZIONE	REDAZIONE	CONTROLLO	APPROVAZIONE
G					
F					
E					
D					
C					
B					
A	17.04.2012	EMISSIONE	FRASSINETI	DE FAZIO	SALSI

IDENTIFICAZIONE ELABORATO

NUM. PROGR.	FASC.	LOTTO	GRUPPO	CODICE OPERA WBS	TRATTO OPERA	AMBITO	TIPO ELABORATO	PROGRESSIVO	REV.
448	PD	0	I01	IGA02	0	IE	DK	01	A

DATA: MAGGIO 2012

SCALA: -

IL PRESENTE DOCUMENTO NON POTRA' ESSERE COPIATO, RIPRODOTTO E ALTRIMENTI PUBBLICATO, IN TUTTO O IN PARTE, SENZA IL CONSENSO SCRITTO DEL CONCEDENTE. OGNI UTILIZZO NON AUTORIZZATO SARA' PERSEGUITO A NORMA DI LEGGE.
THIS DOCUMENT MAY NOT BE COPIED, REPRODUCED OR PUBLISHED, EITHER IN PART OR IN ITS ENTIRETY, WITHOUT THE WRITTEN PERMISSION OF ARCESS CONCESSIONAIRE. UNAUTHORIZED USE WILL BE PROSECUTED BY LAW.

scala di stampa 1:1