

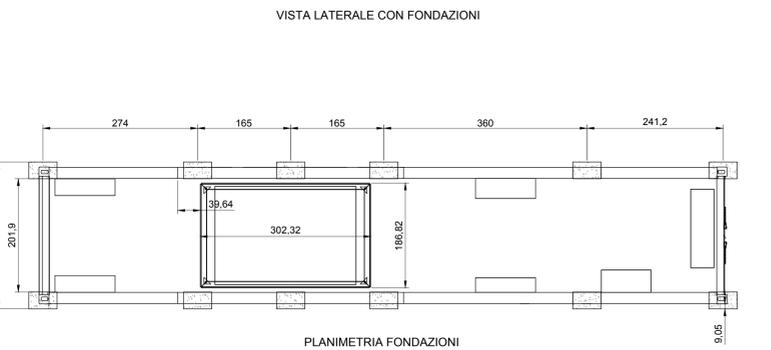
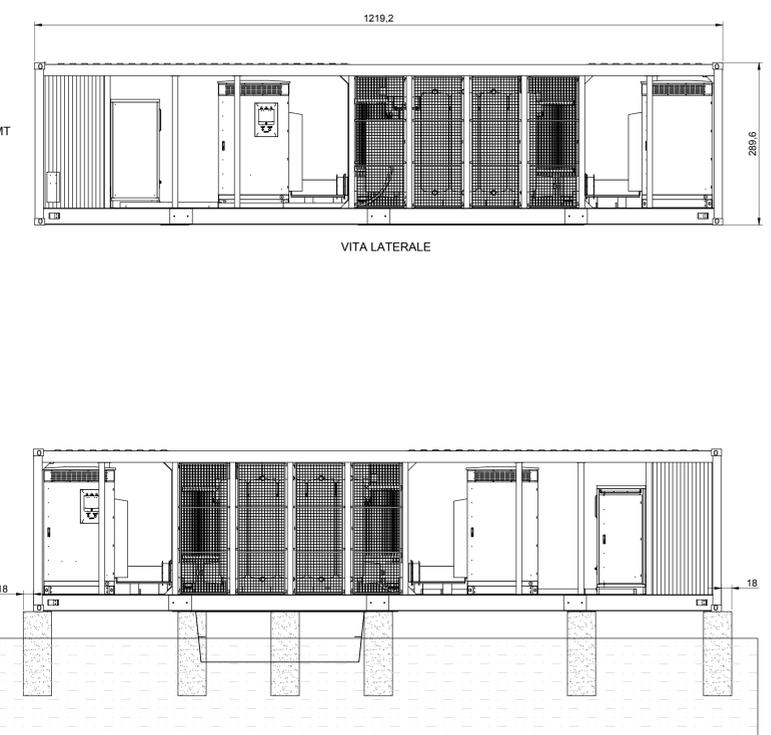
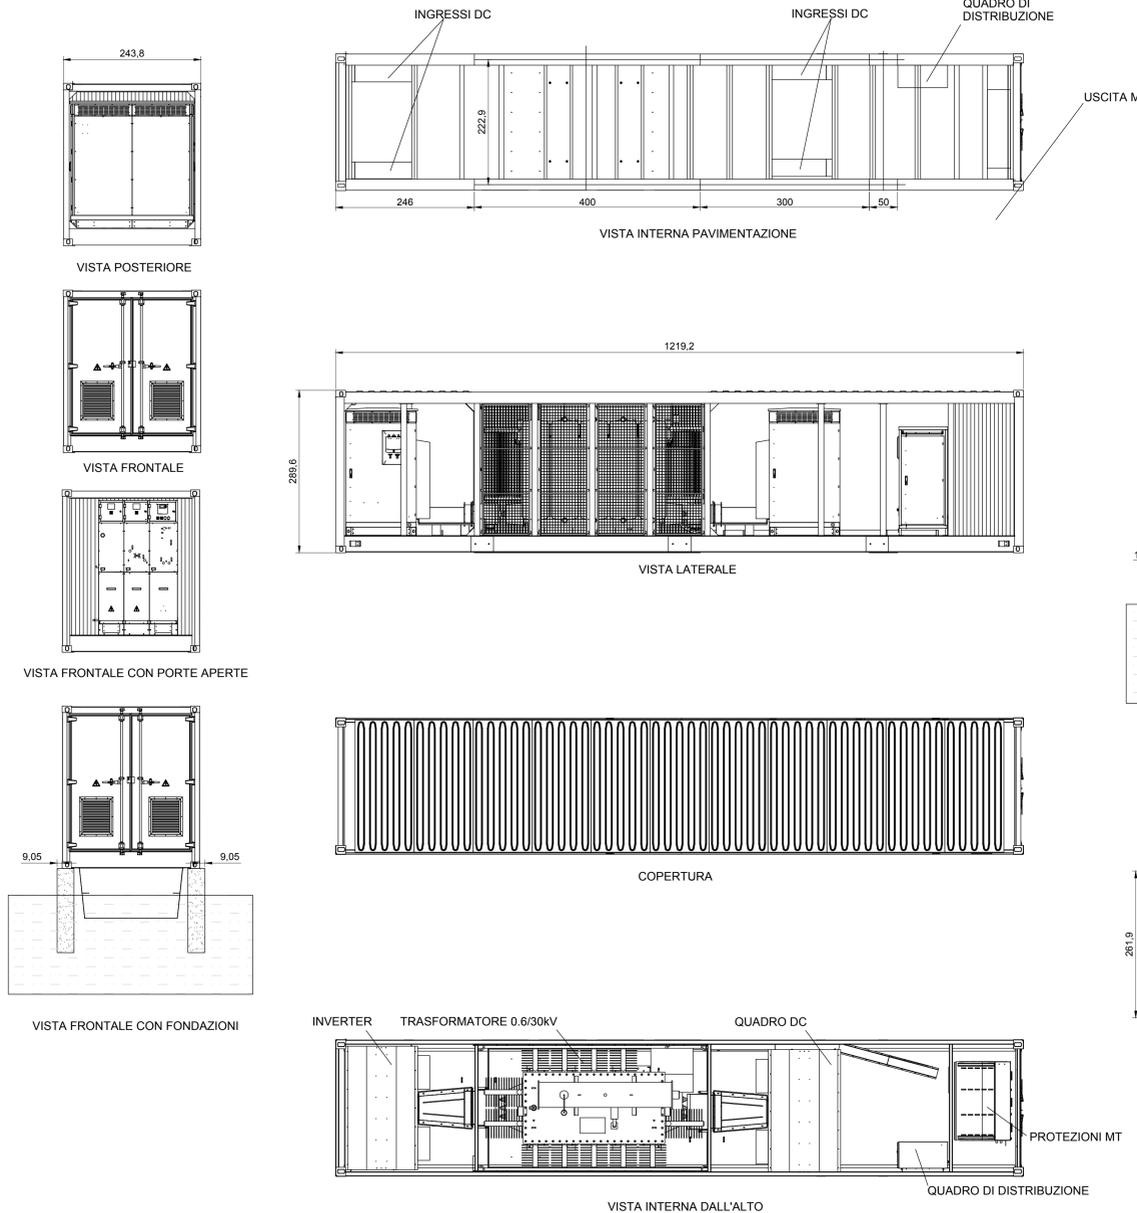
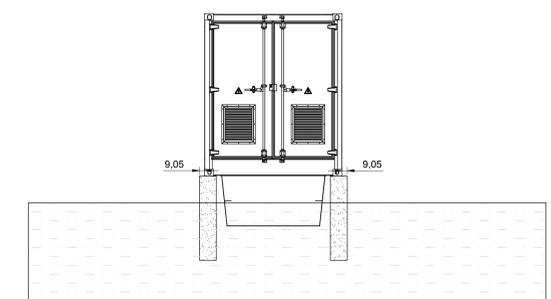


CABINATO DI TRASFORMAZIONE IN CONTAINER INTERNO AL CAMPO

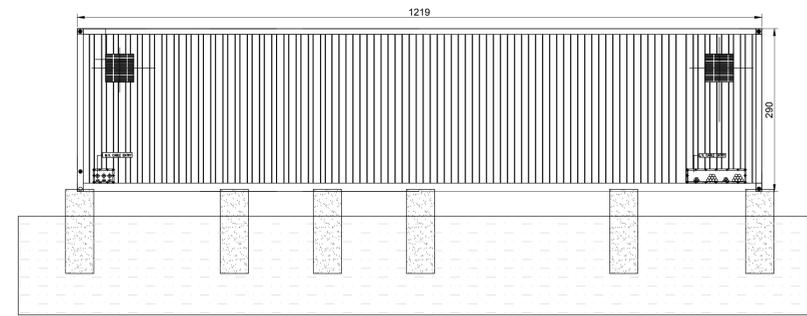

PIANTA CONTAINER DI SERVIZIO INTERNO AL CAMPO

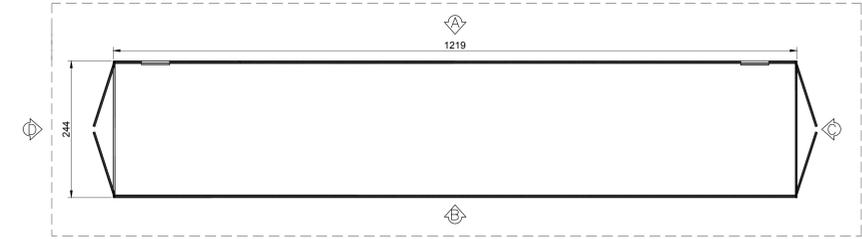

PROPRONENTE:
HEPV17 S.R.L.
via Alto Adige, 160/A - 38121 Trento (TN)
hepv17sr@legalmail.it

MANAGEMENT:
EHM.Solar
EHM SOLAR S.R.L.
Via della Renna, 20 38100 Bolzano - Italy
Tel. +39 0481 1732700
Fax. +39 0481 1732700
info@ehm.solar.it
c.fiscale_p.i.va e R.I. 03033090211

NOME COMMESSA:
COSTRUZIONE ED ESERCIZIO
IMPIANTO AGROVOLTAICO AVENTE POTENZA
NOMINALE PARI A 40.000 kW E POTENZA MODULI PARI
A 51.176.580 kWp, CON RELATIVO COLLEGAMENTO
ALLA RETE ELETTRICA, SITO IN LATIANO (BR) AL FG.24
PART.N.1-2-6-7-8-9-11-58-59 IMPIANTO SV01

STATO DI AVANZAMENTO COMMESSA:
PROGETTO DEFINITIVO PER AUTORIZZAZIONE UNICA
CODICE COMMESSA:
HE.19.0024

PROGETTAZIONE INGEGNERISTICA:
Heliopolis
Galleria Passarella, 1 20122 Milano - Italy
Tel. +39 02 37000800
Via Alto Adige, 160/A - 38121 Trento - Italy
Tel. +39 0481 1732700
Fax. +39 0481 1732700
www.heliopolis.eu
info@heliopolis.eu
c.fiscale_p.i.va e R.I. Milano 08345510983

PROGETTISTA:
ORDINE DEGLI INGEGNERI
DELLA PROV. DI TRENTO
dot. ing. **ANDREA BUZZI**
ISCRIZIONE ALBO N° 2435

COLLABORATORE: Girardi per.ind. Mirko

STUDI PEDO-AGRONOMICI
Dot. Agr. Marco Sorrenti

STUDI FAUNISTICI
Dot. Nat. Maria Grazia Francantoni

RILEVATI TOPOGRAFICI E STUDI GEOLOGICI
GEOLOGICHE Geologica & Geologica Services
Via Tacchini, 1003 - 00174 Roma (RM) SEDE LEGALE
Via Bolognese, 15 - 00185 Roma (RM) SEDE OPERATIVA
Tel. +39 06 692370
info@geoservice.it

CONSULENZA LEGALE
STUDIO LEGALE PATRIZIO
Via Agnoli, 33 Bari
Tel. +39 080 6962336

OGGETTO:
PIANTE, SEZIONI E PROSPETTI DELLE CABINE
ALL'INTERNO DEL PARCO

SCALA:
1:50
NOME FILE:
NW2WAM0_ElaboratoGrafico_07A_04_1.PDF

DATA:
FEBBRAIO 2021
TAVOLA:
DFV.SP04_1

N. REV.	DATA	REVISIONE	ELABORATO	VERIFICATO	VALIDATO
0	02/2021	Emissione	M.Girardi	A.Buzzi	N.Zucchi

QUESTO DOCUMENTO NON POTRA' ESSERE COPRITO, RIPRODOTTO O ALTREMENTE PUBLICATO IN TUTTO O IN PARTE SENZA IL CONSENSO SCRITTO DI QUESTO STUDIO LEGALE 22 APRILE 1961, N.58487/2015 E 8600, C.C.