



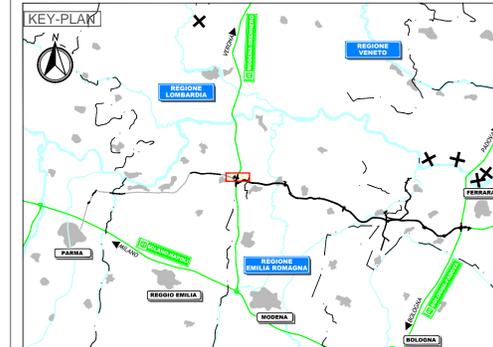

VIE CAVO A SERVIZIO DELLA GALLERIA IGA_03

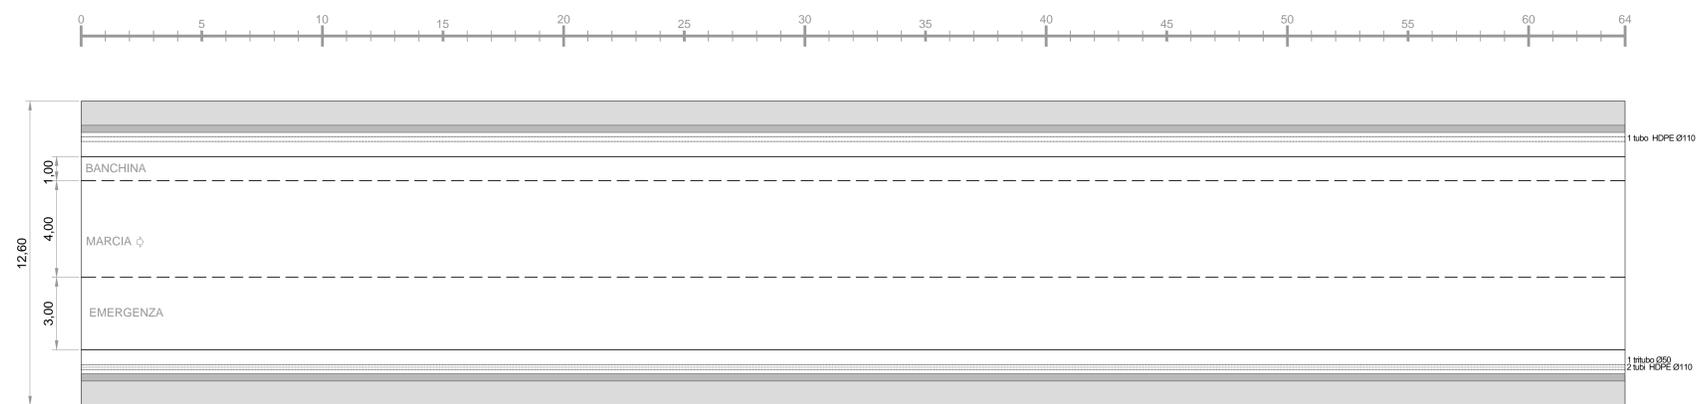

VIE CAVO ILLUMINAZIONE SVINCOLI+ANTINEBBIA - GALLERIA IGA_03



LEGENDA

ELABORATI DI RIFERIMENTO

NOTE

Per tipologia e quantità di cavidotti, cassette e pozzetti fare riferimento alla tavola generale relativa all'impianto di ILLUMINAZIONE E ANTINEBBIA DI SVINCOLO.

IL CONCESSIONARIO: **ARC** AUTOSTRADA REGIONALE CISPADANA

IL CONCESSIONARIO: **Regione Emilia-Romagna**

AUTOSTRADA REGIONALE CISPADANA
DAL CASELLO DI REGGIOLO-ROLO SULLA A22
AL CASELLO DI FERRARA SUD SULLA A13
CODICE C.U.P. 8818000000009

PROGETTO DEFINITIVO

ASSE AUTOSTRADALE
IMPIANTI TECNICI
OPERE SINGOLARI
GALLERIE INTERCONNESSIONE A13
PLANIMETRIA VIE CAVO IN GALLERIA IGA03

IL PROGETTISTA: Ing. Antonio De Fazio
ALBO INGEGNERI Prov. BO n° 3696/A

RESPONSABILE INTEGRAZIONE PRESTAZIONI SPECIALISTICHE: Ing. Emilio Sali
ALBO ING. REGGIOLO n° 945


G									
F									
E									
D									
C									
B									
A	17.04.2012	EMISSIONE							FRASSINETTO DE FAZIO SALS
REV.	DATA	DESCRIZIONE	REDAZIONE	CONTROLLI	APPROVAZIONI				
IDENTIFICAZIONE ELABORATO									
NUM. PROSP.	VIE	LOTTO	SESTO	COSE. PROV. REG.	SESTO CIVITA'	ANNO	SP. ELABORAZ.	PROGETTO	REV.
41458	P10	102	15A13	01	1E	P10	02	A	SCALA
									DATA: MAGGIO 2012

