



PIAZZOLA DI MONTAGGIO
Scala 1:150

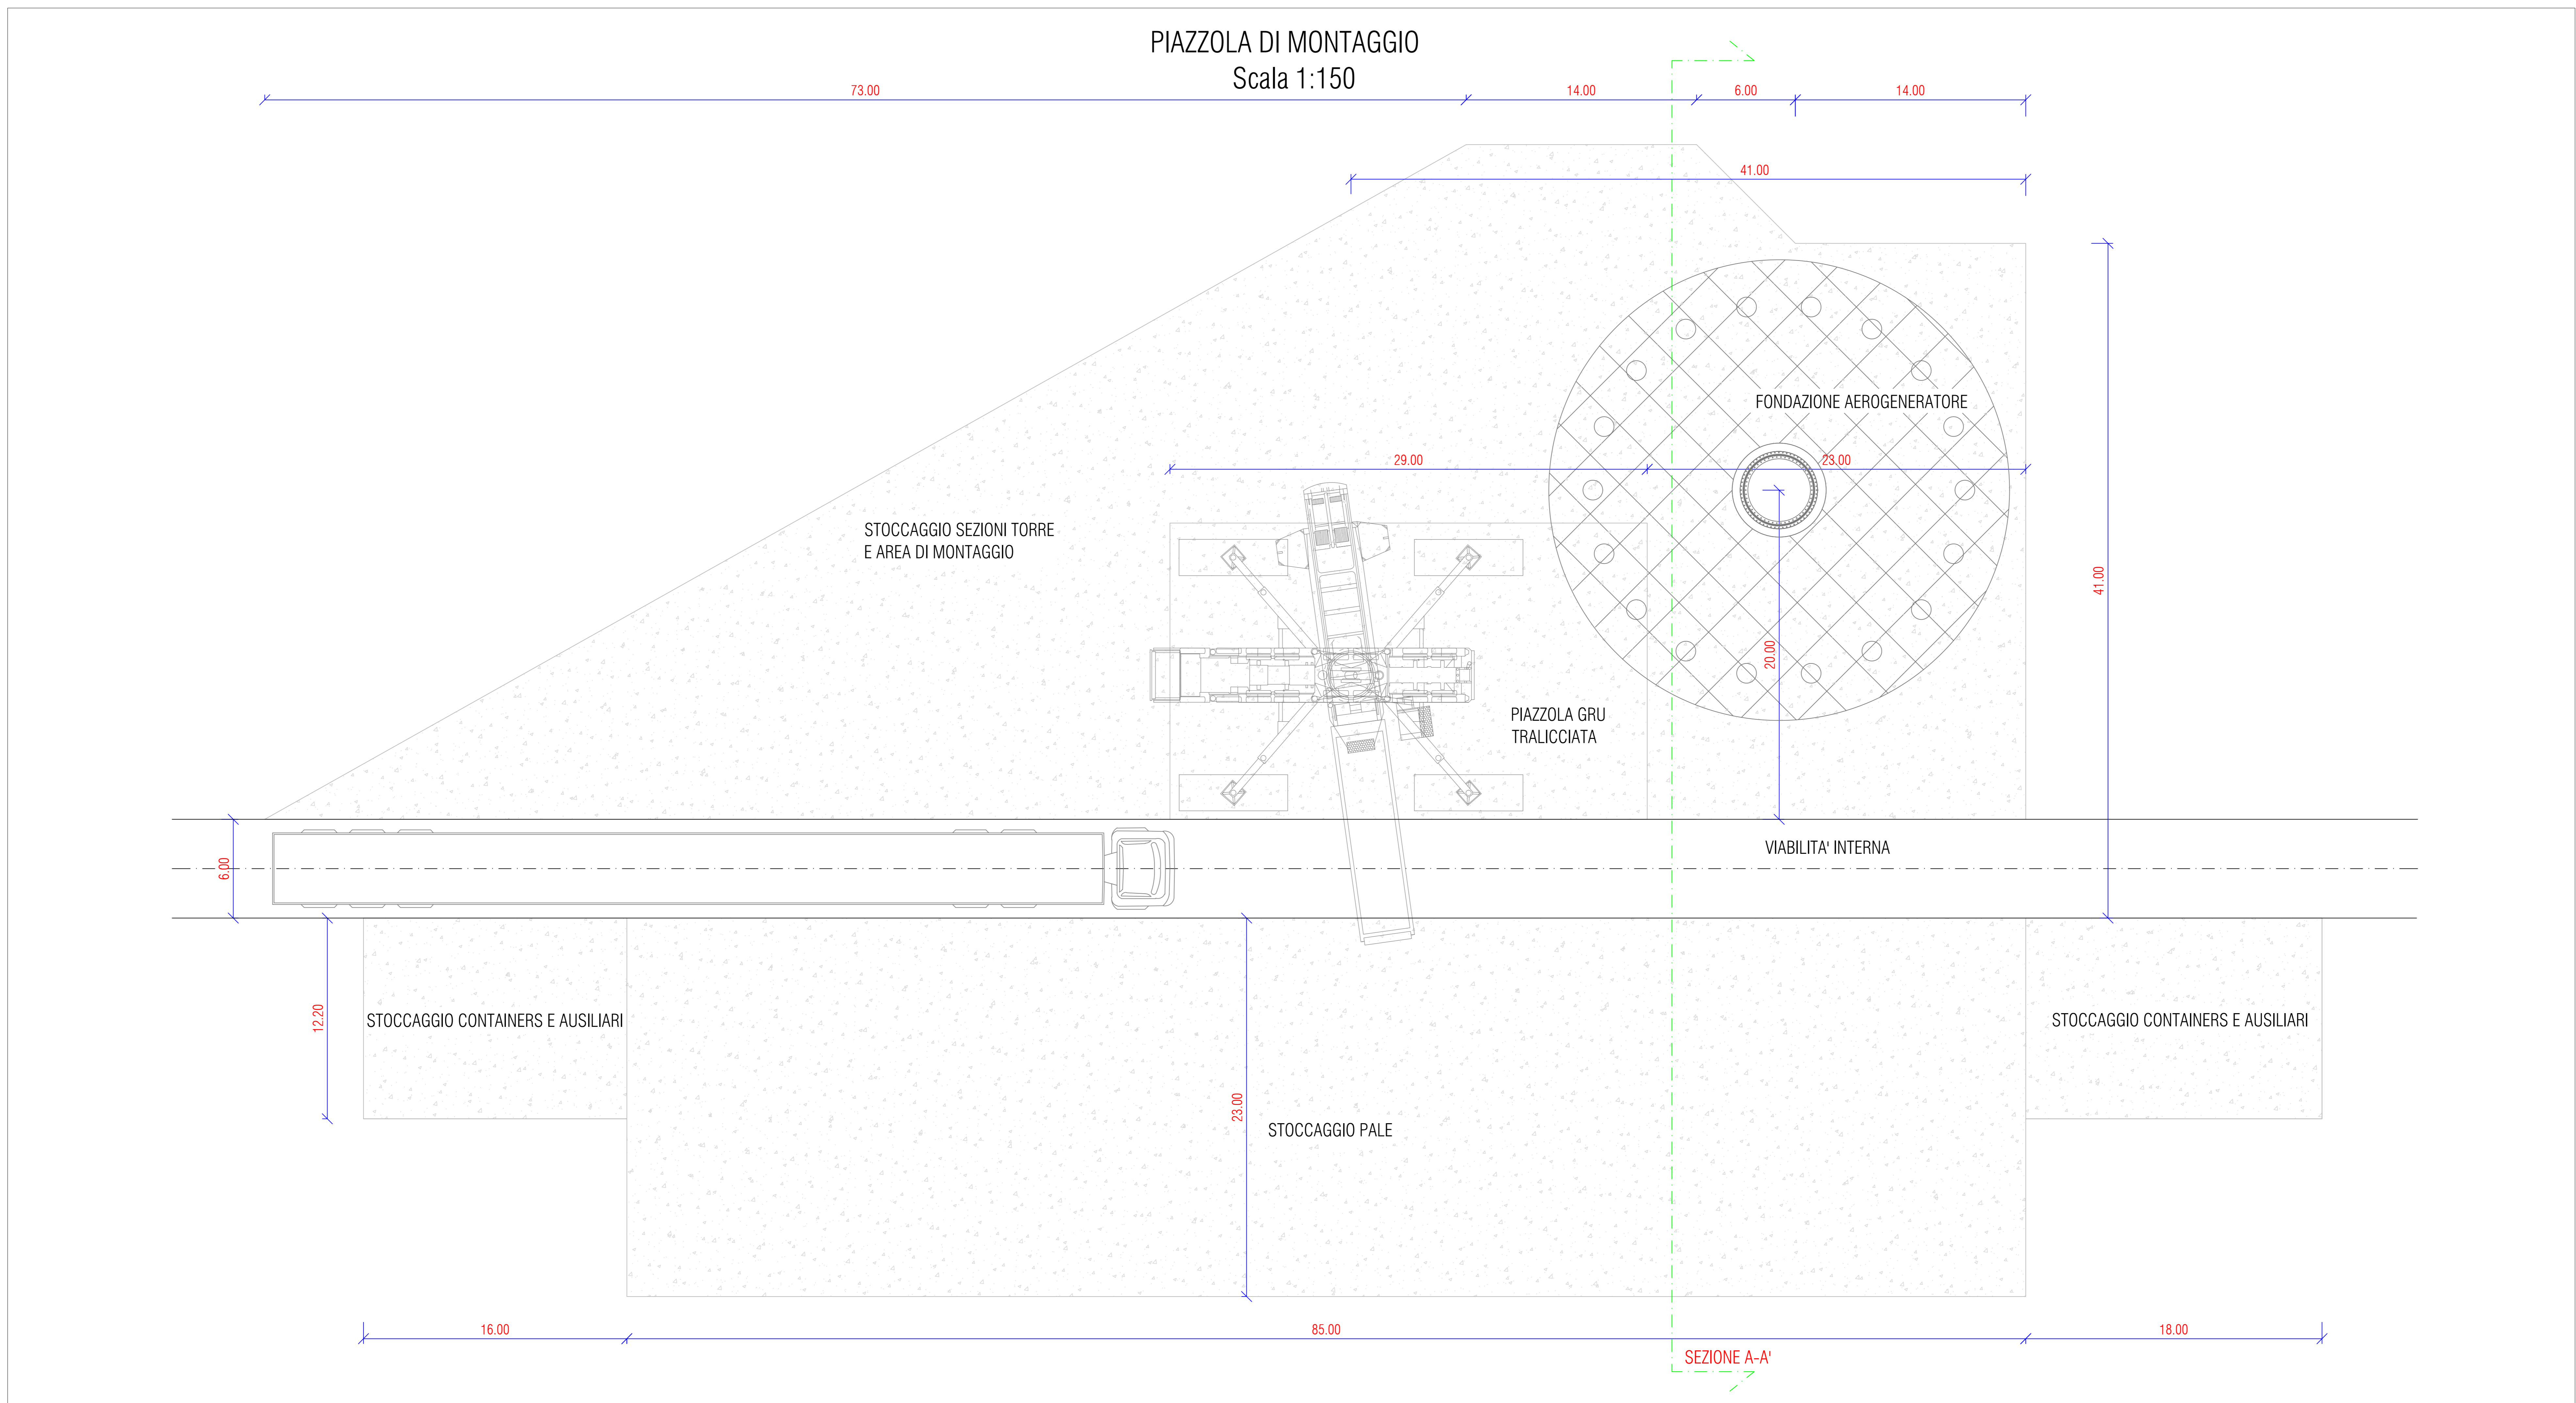

PIAZZOLA DI MONTAGGIO - Sezione A-A'
Scala 1:100

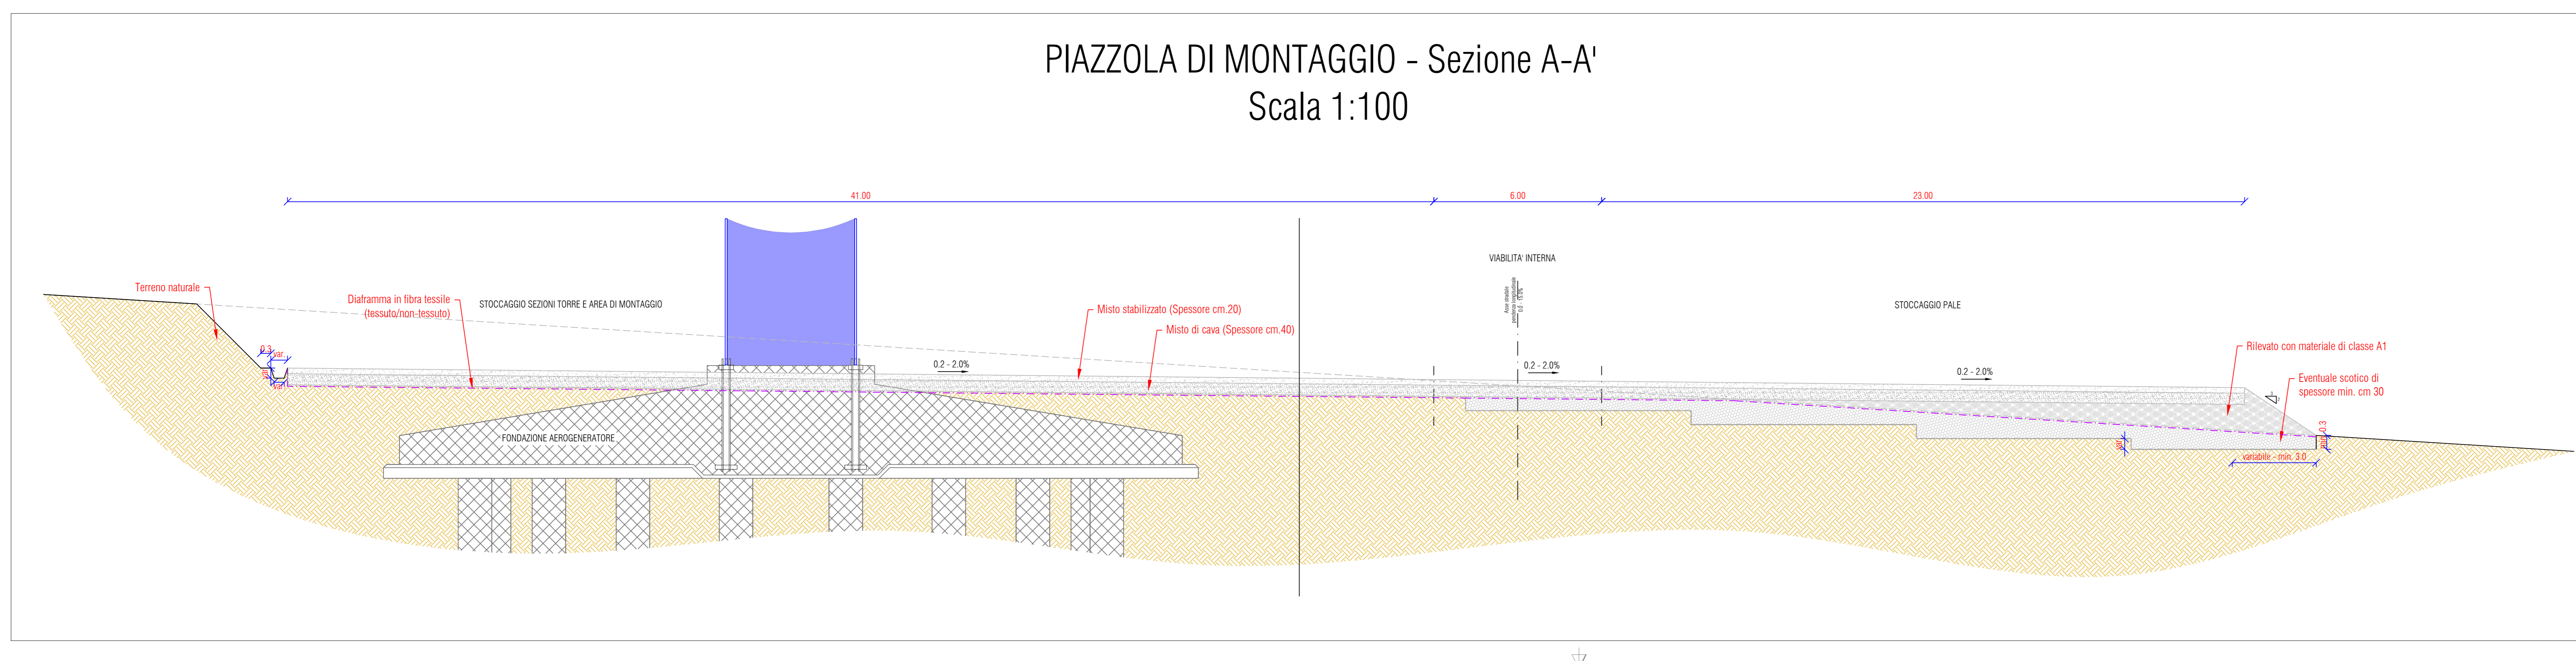

Nota: TIPOLOGICI DA CONFERMARE IN FASE DI PROGETTAZIONE ESECUTIVA

REV.	DATE	DESCRIPTION	PREPARED	CHECKED	APPROVED
00	2020.07.10	Prima emissione			
PROJECT:			INTEGRALE RICOSTRUZIONE DELL'IMPIANTO EOLICO DI CALTAVUTURO 2		
FILE NAME:			GRE.EEC.D.73.IT.W.11633.12.001.00 - Piazzola tipo in fase di cantiere ed in esercizio: pianta e sezioni		
CLASSIFICATION:		FORMAT:	SCALE:	PLOT SCALE:	
PUBLIC		A0	Varie	1 di 1	
UTILIZATION SCOPE:			TITLE:		
BASIC DESIGN			Piazzola tipo Pianta e sezioni		
EGP VALIDATION					
VALIDATED BY:	Icolofino				
VERIFIED BY:	Sabatino				
COORDINATORS:	Biliorini				
GROUP:		FUNCTION:	TYPE:	COUNTRY:	TEC:
GRE.EEC		D73	ITW116331200100		