
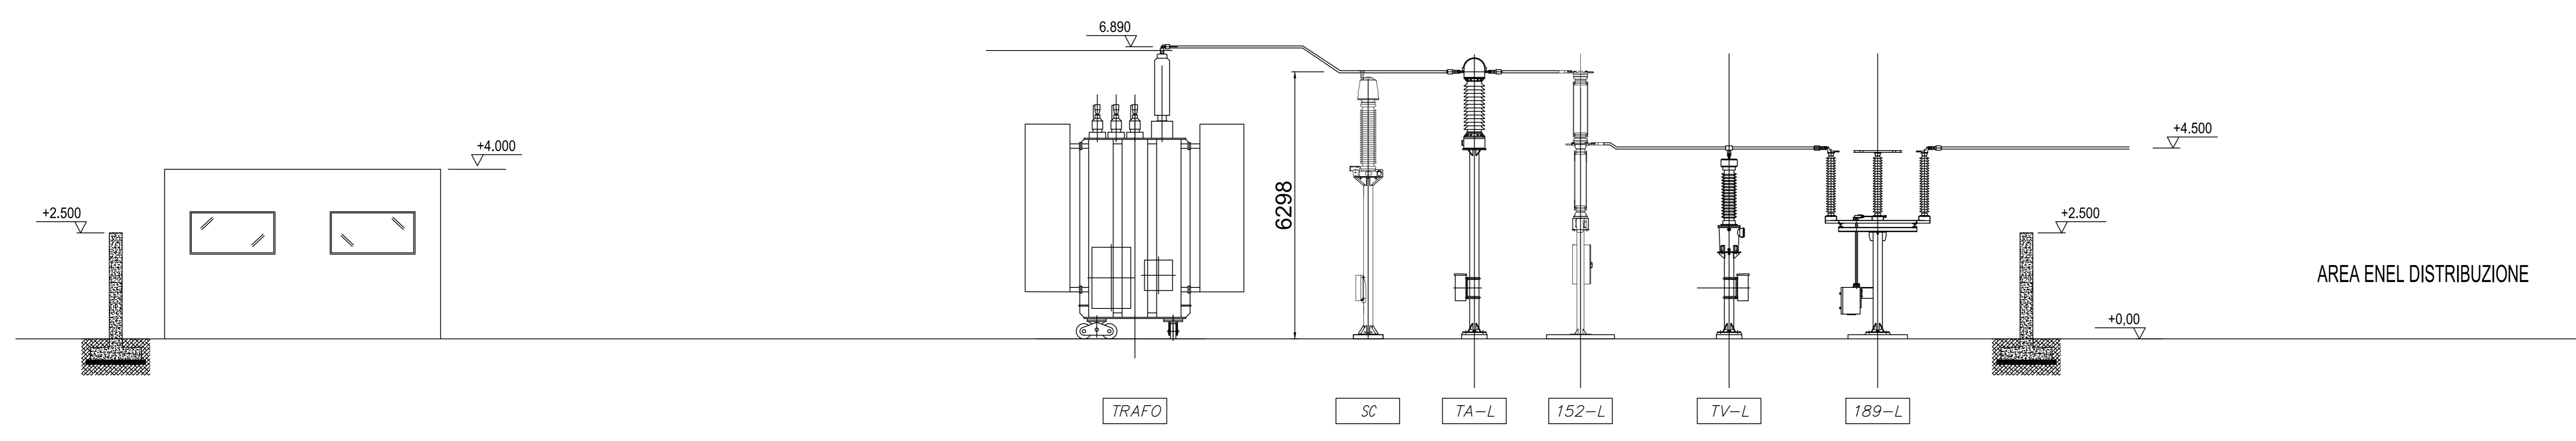


73000

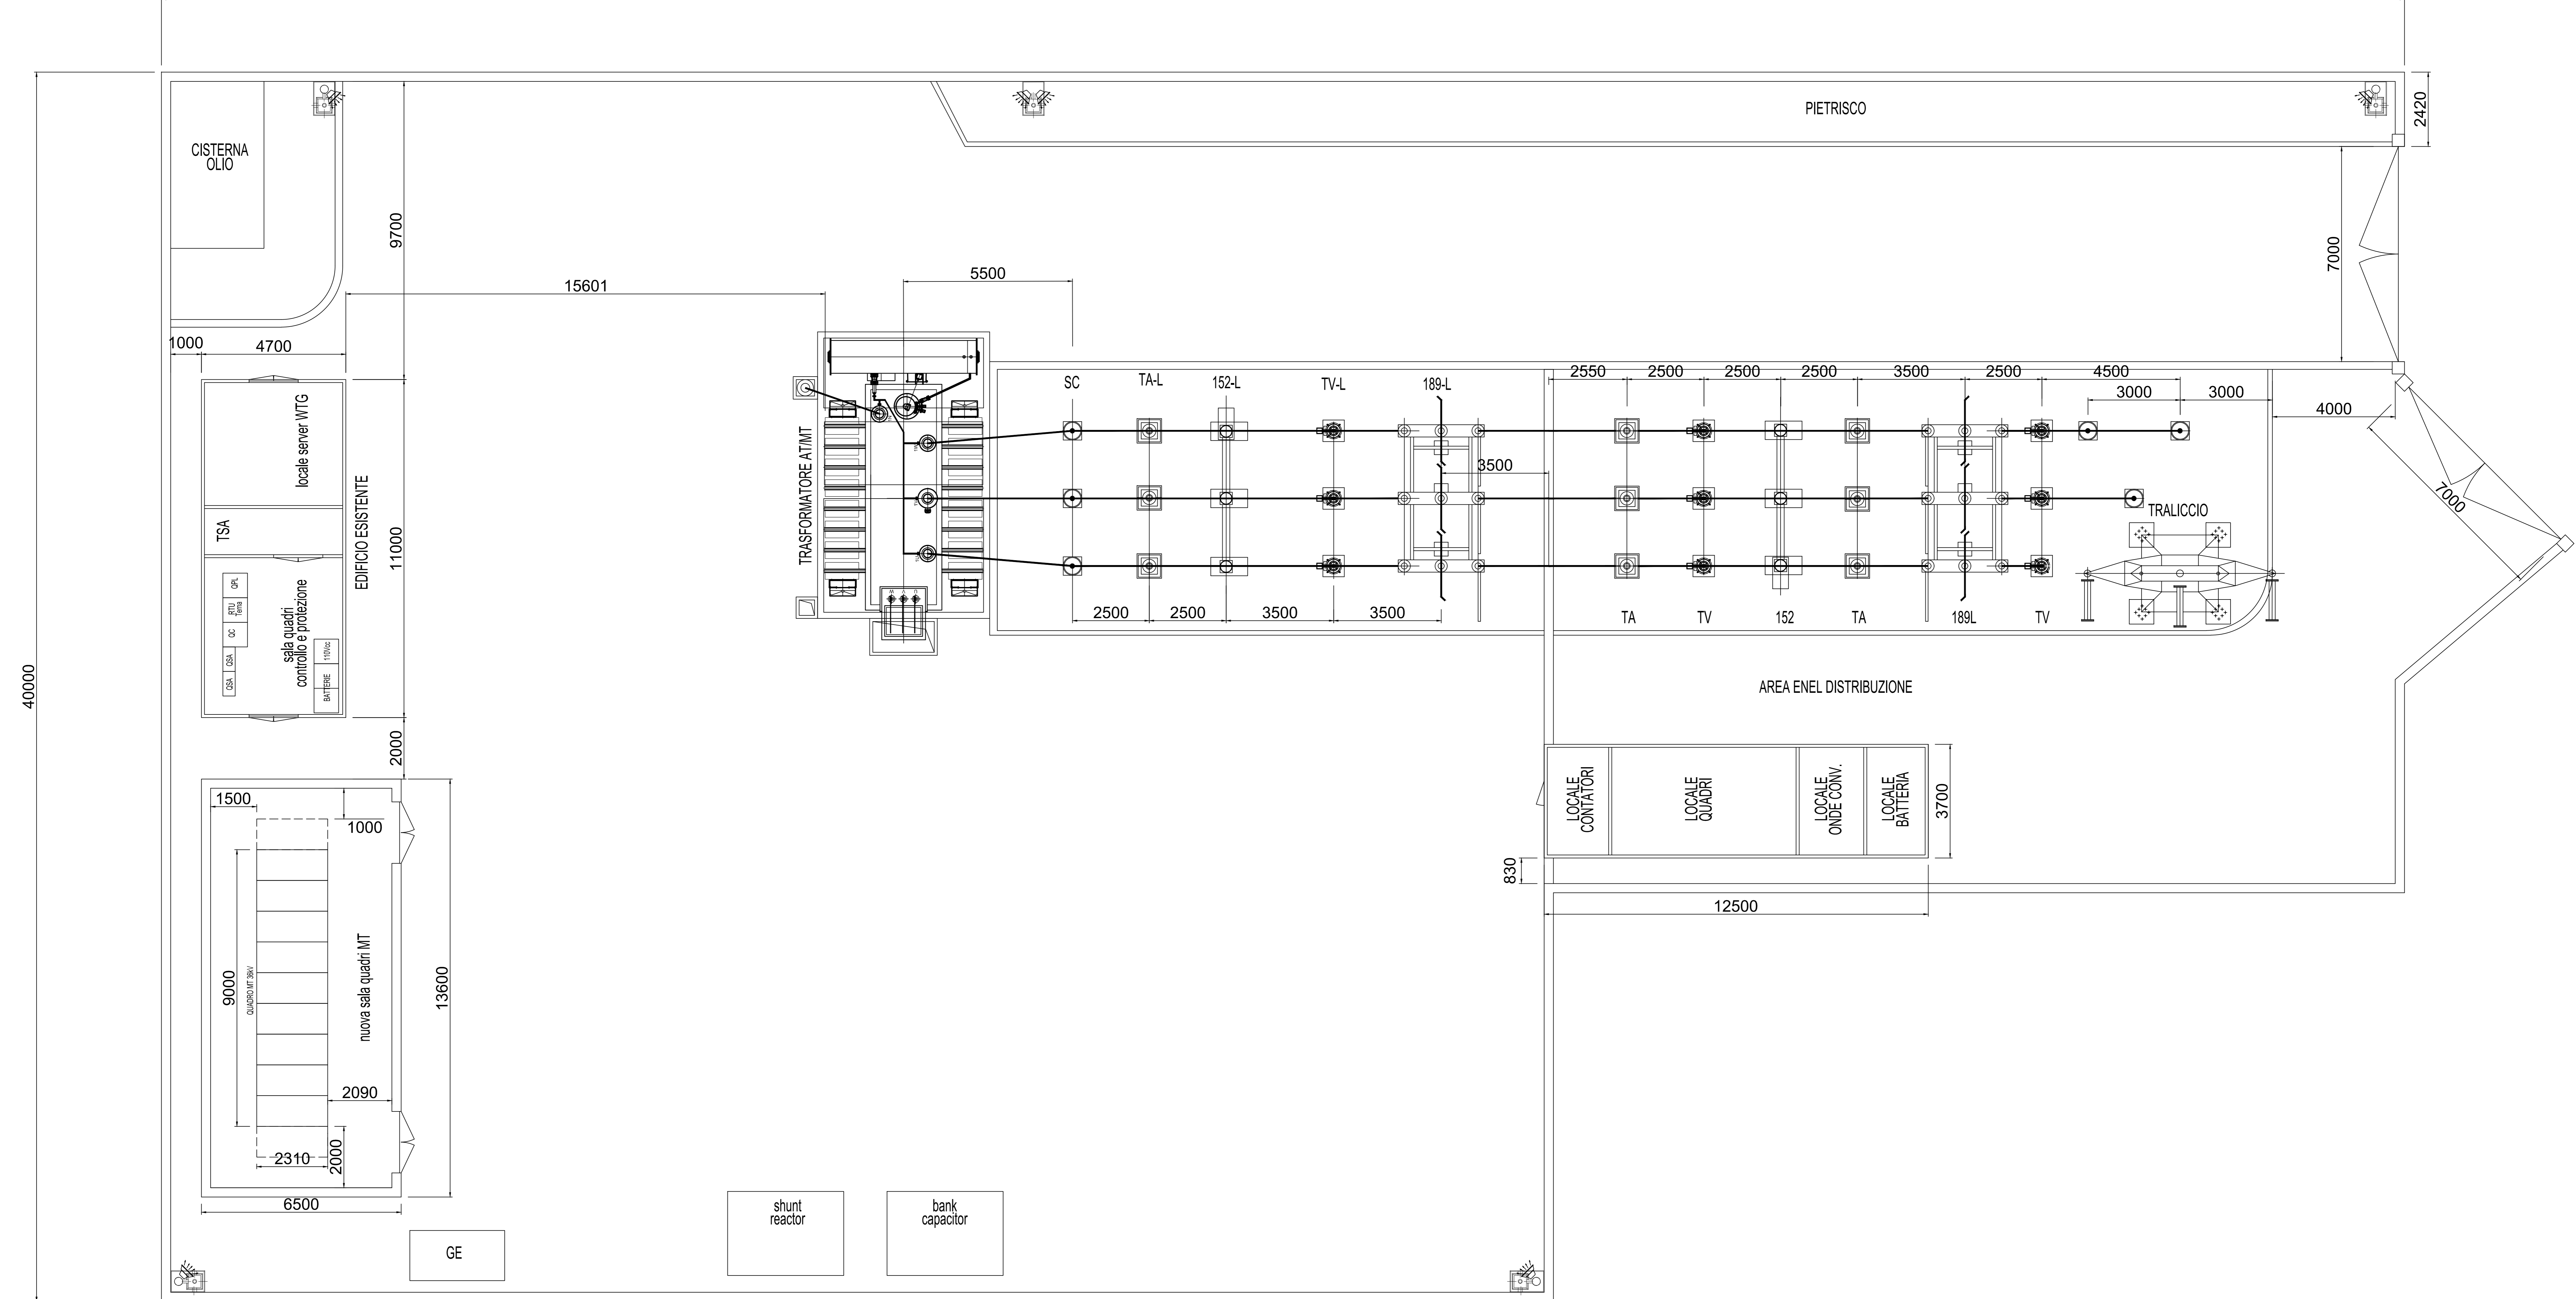

DT	2021.02.22	INTEGRATI COMMENTI	D. Stangalino	N. Novati	D. Stangalino
ED	2020.11.20	EMISSIONE	D. Stangalino	N. Novati	D. Stangalino
REV	DATE	DESCRIPTION	PREPARED	CHECKED	APPROVED
<b>PROJECT:</b> INTEGRALE RICOSTRUZIONE DELL'IMPIANTO EOLICO DI CALTAVUTURO 2 <b>FILE NAME:</b> GRE.EEC.D.73.IT.W.11633.13.091.00 - Adeguamenti SSE elettrica: Pianta e sezioni <b>CLASSIFICATION:</b> PUBLIC <b>FORMAT:</b> A0 <b>SCALE:</b> - <b>PLOT SCALE:</b> 1:1 <b>SHEET:</b> 1 of 2 <b>UTILIZATION SCOPE:</b> BASIC DESIGN <b>TITLE:</b> Pianta e sezione della sottostazione elettrica <b>EGP VALIDATION</b> VALIDATED BY: Panini CHECKED BY: Belforini COLLABORATOR: Sabatino <b>EGP CODE:</b> GRE.EEC.D.73.IT.W.11633.13.091.00					