



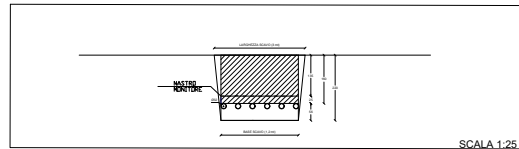



SEZIONE AA' METANODOTTO IMPIANTO

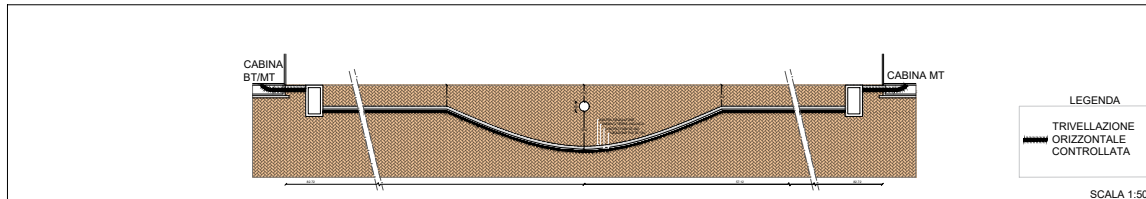

SEZIONE BB' METANODOTTO SNAM



RILIEVO PLANOALTIMETRICO POST-INTERVENTO

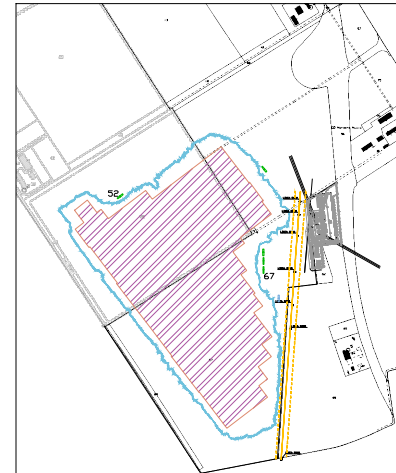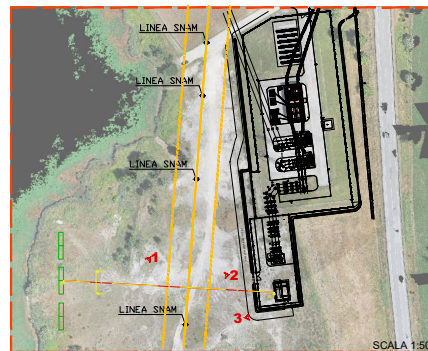

LEGENDA

- FASCIA DI RISPETTO LINEA SNAM
- CAVODOTTO SNAM
- AREA LAGO
- AREA DI IMPIANTO FOTOVOLTAICO GALLEGGIANTE

REALIZZAZIONE DI IMPIANTO FOTOVOLTAICO GALLEGGIANTE

CM SOLAR S.R.L.

INGEGNERIA INTEGRATA Srl S.p.A.
 Via Vigorini, 10 - 00144 Roma (RM)
 Tel. 06 70914820
 Email: info@ingegneriaintegrata.it

T19 SEZIONE METANODOTTO	
DATA: 01/04/2019 PV	SCALE: 1:2000
PROGETTISTA: CM SOLAR S.R.L.	VERIFICATA: CM SOLAR S.R.L.