



SEZIONE STRADA INTERNA

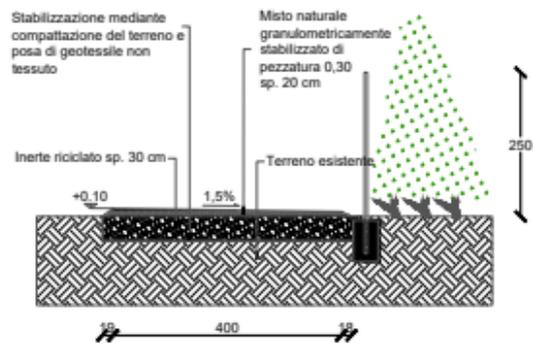

RILIEVO PLANOALTIMETRICO POST-INTERVENTO

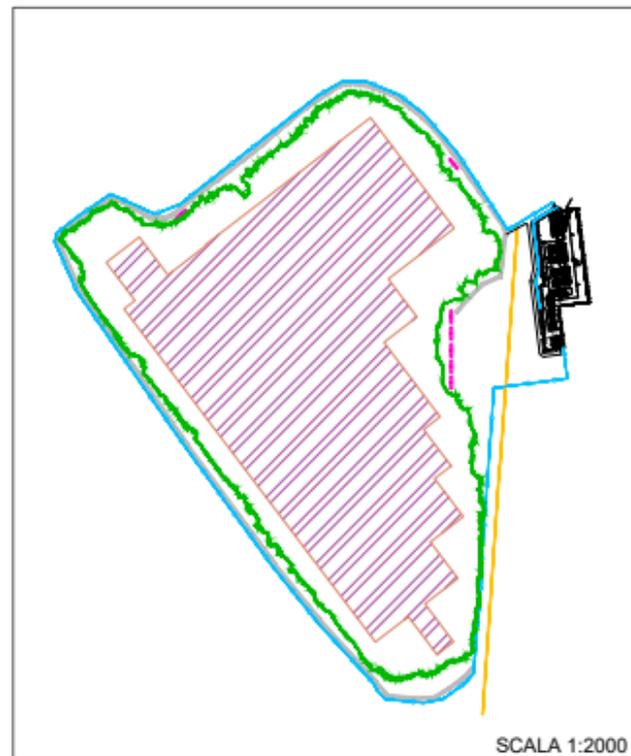

LEGENDA	
	STRADA INTERNA
	RECINZIONE
	CAVODOTTO ENAM
	AREA LAGO
	AREA DI IMPIANTO FOTOVOLTAICO GALLEGGIANTE

COMUNE DI BOVERETO	
PROVINCIA DI NOVARA	
REALIZZAZIONE DI IMPIANTO FOTOVOLTAICO GALLEGGIANTE	
CM SOLAR S.R.L.	
PROGETTO ARCHITETTICO - ING. ARCHITETTICO - INGEGNERIA	

	INGEGNERIA INTEGRATA SRL SP.A
Via S. Maria, 10 - 28020 Bovereto (NO)	
Tel. 0324/201820	
E-mail: info@ingegneriaintegrata.it	
Ufficio Tecnico tel. 0324/201820	

T21 VIABILITA' INTERNA	
PROGETTO	01/24_2018_PV
DATA	08/11/2021