


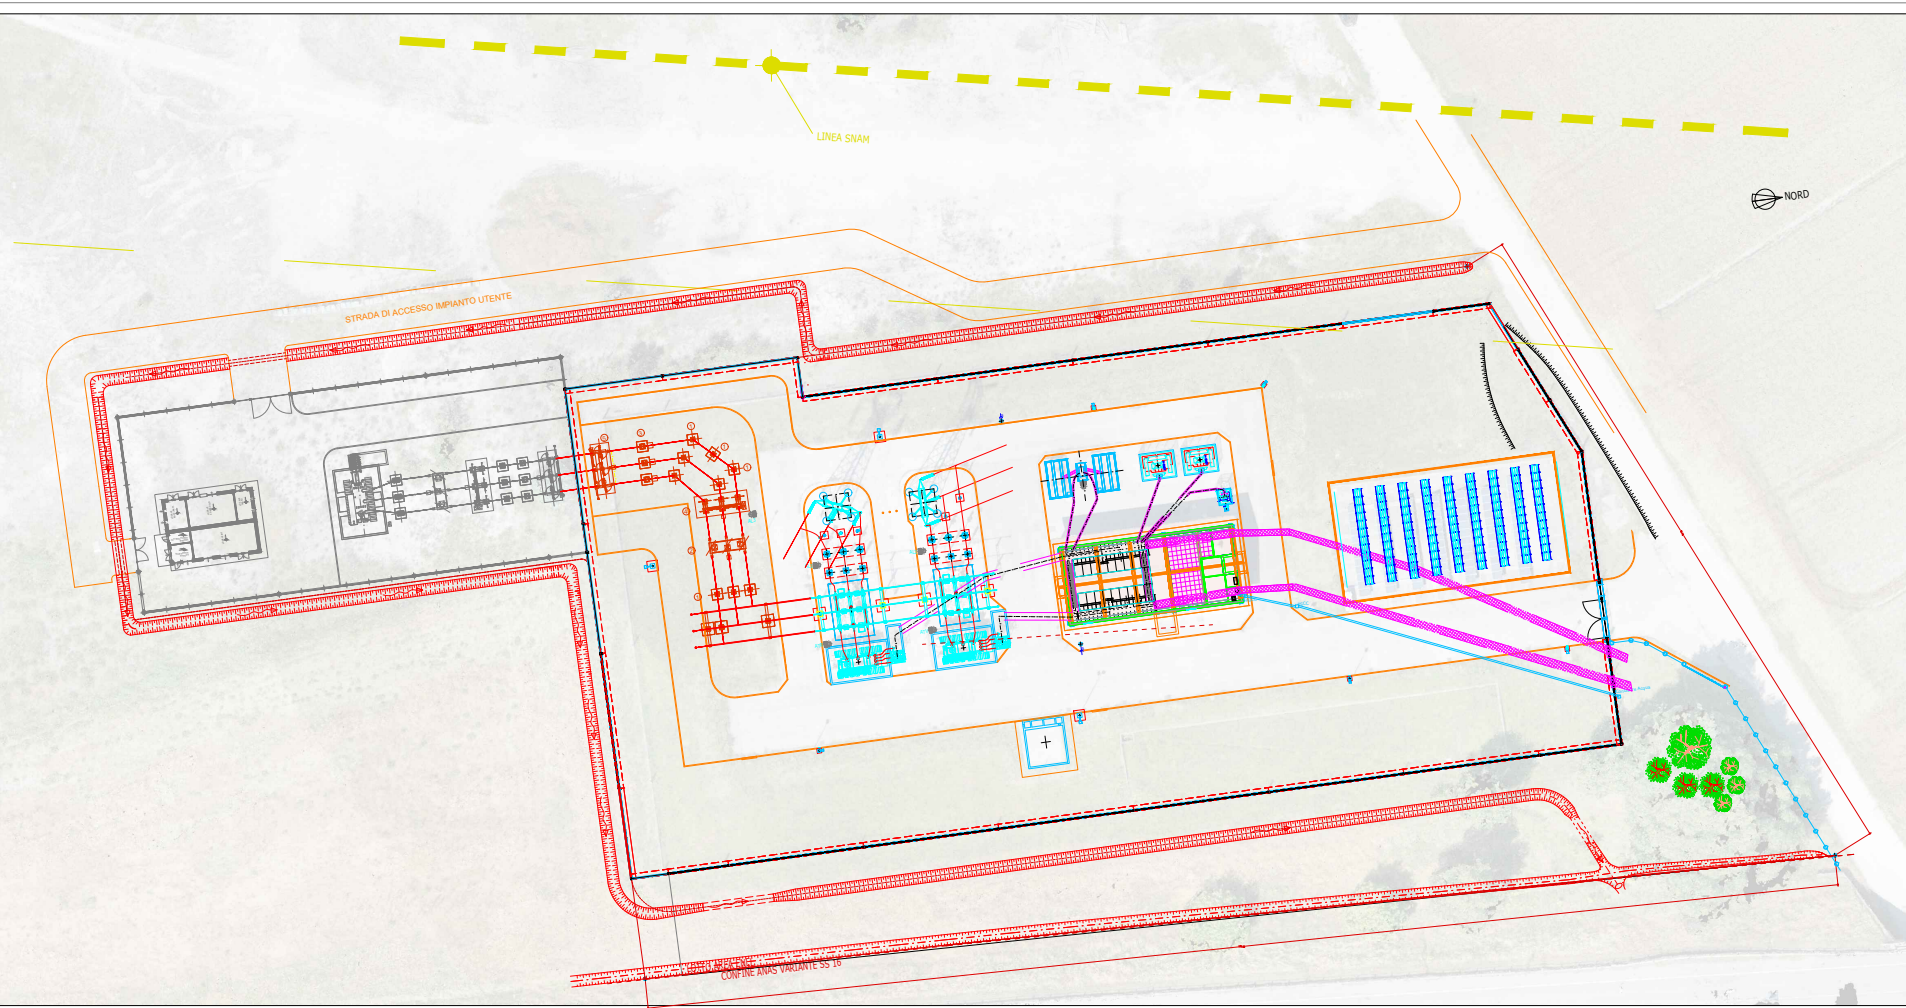


COMUNE DI RAVENNA
PROVINCIA DI RAVENNA

COMMITTENTE : **AGRENERGY SRL**

PROGETTISTA : **ING. MINORCHIO MASSIMILIANO**

OGGETTO : **PTO SAVIO**

INGEGNERIA INTEGRATA Srl S.p.A.
Ing. Minorchio Massimiliano
Cell: 3478128620
e-mail: minorchio.massimiliano@gmail.com
Sede: Via Ugo la Motta, 10 - 46026 Insoia (BO)
Ufficio Tecnico tel. 0542/644055

PROGETTO		ALTERNATIVE	
E0106013919DT		Planimetria impianto su ortofoto	
SCALA 1:200	PROGETTO 0001_2020_FV	PROIEZIONE UTM	PROIEZIONE UTM
DATA 08/07/2020	PROGETTO 0001_2020_FV	PROIEZIONE UTM	PROIEZIONE UTM