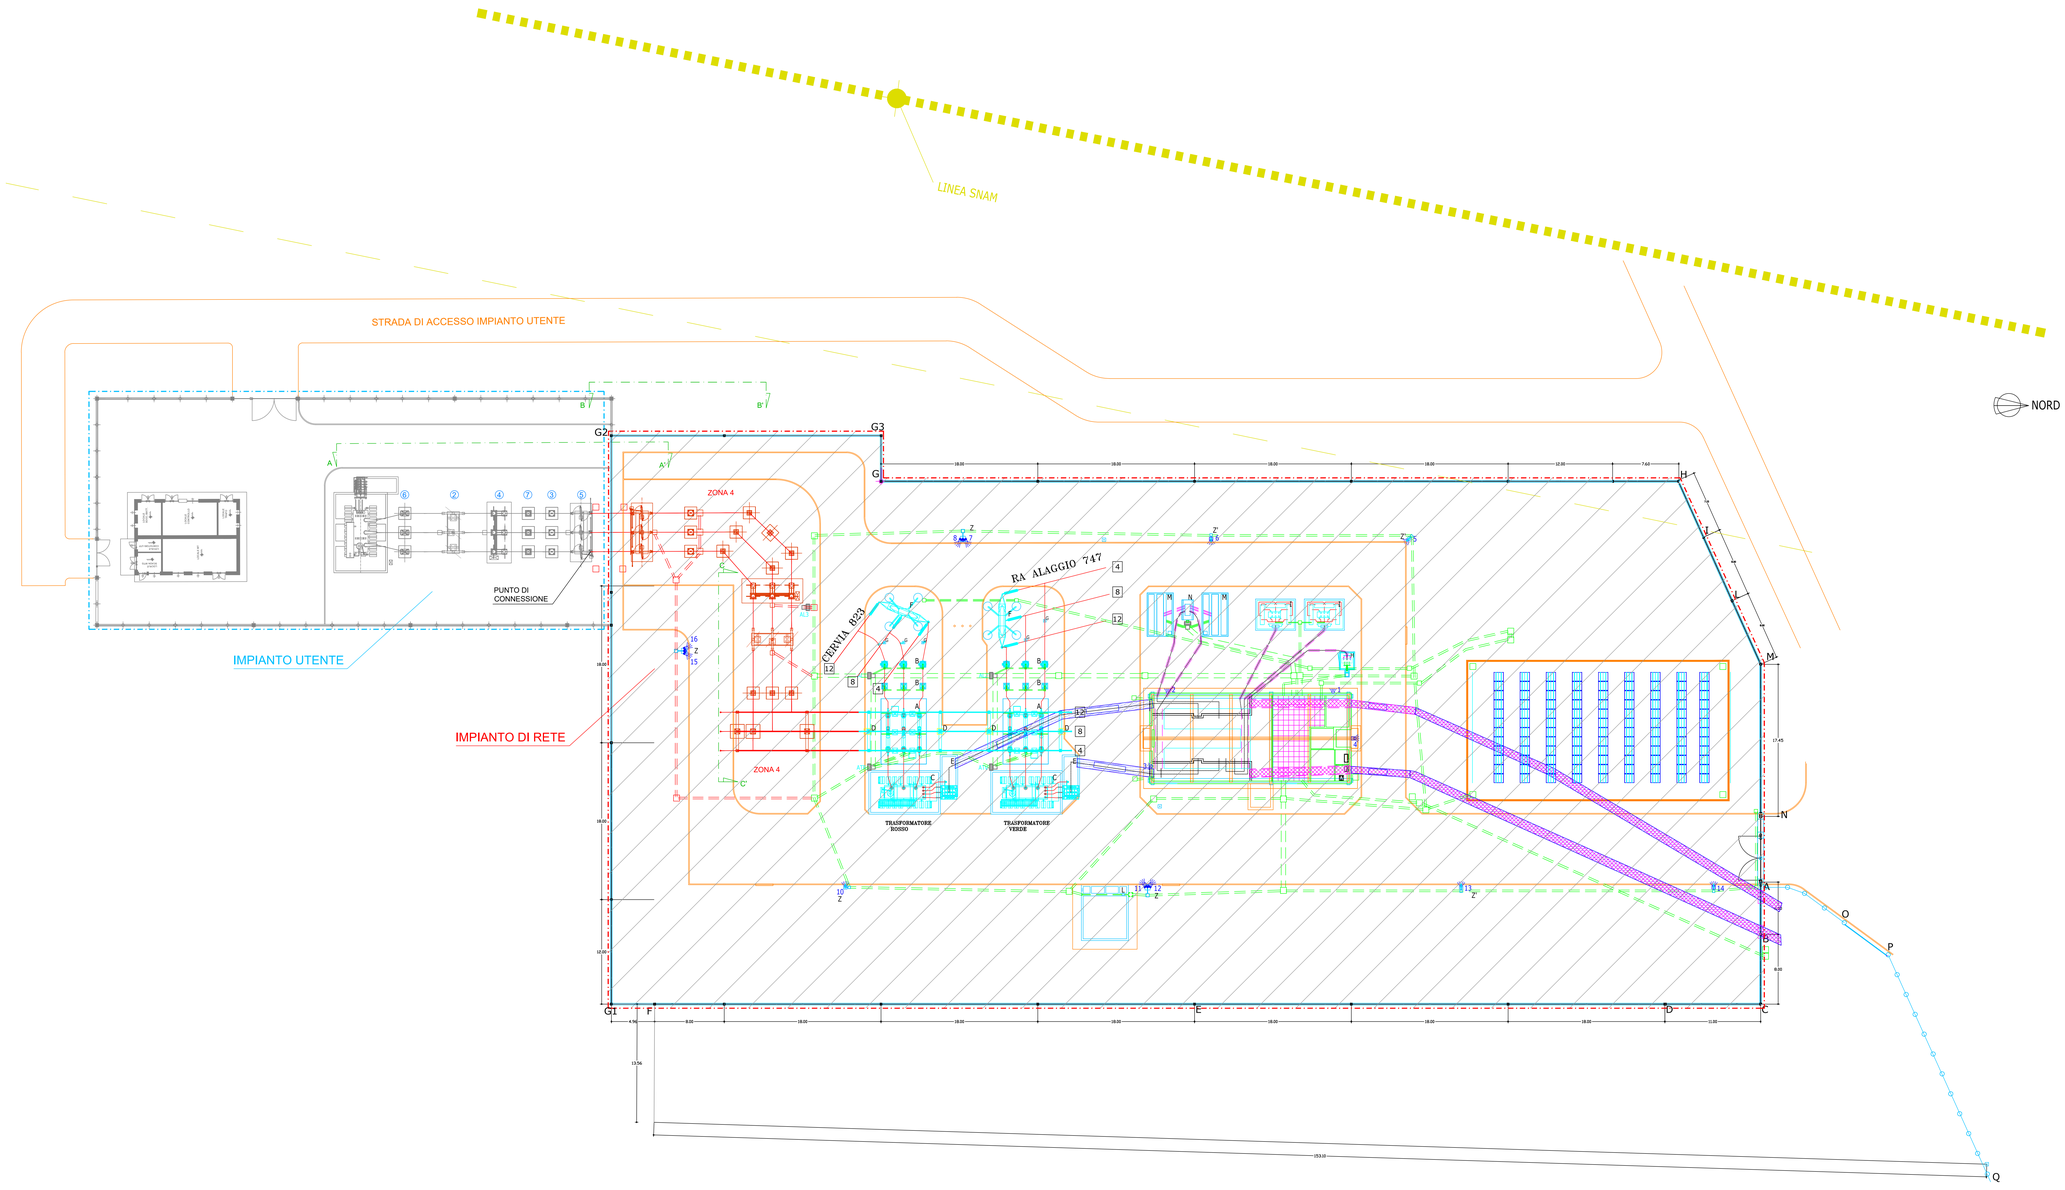

QUOTE DI RIFERIMENTO

± 0.00 QUOTA DI RIFERIMENTO: ± 0.00 (ALL'INTORNO CORRISPONDE AL RILIEVO DEL TERRENO DELL'AREA INTERESSATA) LEGENDA:
LA QUOTA INDICATA SUGLI ELABORATI DEL SOPRALUOGO DWG, DGNB E.DXF, CAPR, CAPR2 E PRESENE NON CONCORDA CON QUELLA DI QUOTA ESISTENTE, CONVALIDA SU UFFICIO DWG COMPATIBILE DI CASO DI INCONGRUENZA
LA QUOTA INFERIORE DEI RECEPITI CONCORDA CON LA QUOTA DEL PIANO CAMPAGNA ESISTENTE
LA QUOTA INFERIORE DEI RECEPITI CONCORDA CON LA QUOTA DEL PIANO DI RILIEVO ALL'INTORNO ESISTENTE
FONDAZIONE ALL' + CIRR QER 51 PN QUOTA FONDAZIONE ARMADIO + CLAIS E QUOTA CHIUSINO A +0.20

QUOTA SUPERIORE FONDAZIONI E MANUFATTI

(da collocare sulla C.L.)

SIGLA	TIPO	DISEGNO	QUOTA SUPERIORE
1	FONDAZIONE PER COMPUTOS DIRECT	QER 104	+0,20
2	FONDAZIONE TLC E SCARICATORE	QER 104	+0,20
3	VASCA TRASFORMATORE ACUNT (GENERAL)	QER 65	+0,65
4	FONDAZIONE SEZIONATORI TRIPOLARI	QER 106	+0,20
5	VASCA SCORTA CAVI TR	QER 22-A	+0,20
6	FONDAZIONE TRAVELLATA PALO ANTIN.	FER.AEC.02-B1	+0,40
6	FONDAZIONE ARMADIO A TERRA	C1556	+0,20
7	FONDAZIONE TRASFORMATORE S.A.	QER 20	+0,25
8	FONDAZIONE BATTERIE CONDENSATORI	QER 39	+0,20
9	VASCA RACCOLTA OLIO TR	QER 63	+0,20
9	FONDAZIONE PER BOBINA POTENZIN	QER 63-QER 63	+0,35
9	FONDAZIONE IPD	QER 64-QER 53	+0,20
2-2	FOND. SEZIONE ELIMPRONZIONE IP 55	QER 38-QER 37	+0,15
N.U.	COND. ARMADIO TAI, TB-1, LAT1, LAT2	N.U. **	+0,60
	ZONA TIPO 4 (GAZZARI)	QERB 10	+0,10
	FONDAZIONE ARMADIO ANTICANTUAR	QER 90	+0,20
	CANALLI LATERALE STRADA	QER 85	-0,70/-0,80
	PIAZZOLE PAGAMENTO	QER 53	QUOTA ESISTENTE

SISTEMAZIONE DELLA CABINA

ALLE FONDAZIONI E MANUFATTI

ZONA INDUSTR.	ESTENSIONE E REGOLARIZZAZIONE DEL TERRENO
ZONA TIPO 4 (GAZZARI)	VEL 555- QER 72 (quota zona vicy- 2 cm inferiore alla quota fondazioni (esistente)
MEDIA INFRASTRUT.	VEL 555- LC 790 (le quote delle planimetrie sono indicative, verificare con D.L.)
	PIAZZOLA PAGAMENTO VEL 555- QER 53
	CORDOLO STRADALE (QER 85)
	CORDOLO REMASSATO RAMPA/ATTO PER ACCESSO ZONA 4 VERDE (qsp QER 85)

CONFINE DEL TERRENO

AL VERTICE DEL PROPRIETAIO LA CONFINE VERSANNAS (OUTPUTS DEI CIPPI INAMOVIBILI ON CLS)
IL CONFINE DEL TERRENO VERRA' DELIMITATO DA PALUTTI E CATENELLA AMOVIBILE PER IL TAGLIO ERBA
ALLA SUTTAGLIO VERRAN VEN. SAPA LCS

LEGENDA DISPOSITIVI IMPIANTO UTENTE

2	SEZIONATORE TRIPOLARE SENZA LAME DI TERRA
3	TRASFORMATORE VOLTMETRICO
4	INTERRUTTORE TRIPOLARE CON TA INCORPORATI
5	SEZIONATORE TRIPOLARE CON LAME DI TERRA
6	SCARICATORE
7	TRASFORMATORE TA DI MISURA
	CORDA COLLEGAMENTI AT LCS

POLFORE CAVI MT



LEGENDA POLFORE

POLFORA ESISTENTE
POLFORA NUOVA PER APPLIANDERO IMPIANTO DI RETE
POZZETTO NUOVO PER APPLIANDERO IMPIANTO DI RETE

TUBAZIONI PER CAVETTERIA

- TUBAZIONI PER CAVETTERIA - VEDI DSL 100 ET (DIAMETRO INDICATI IN mm)
- LE TUBAZIONI PER CAVETTERIA NON ESPRESSAMENTE INDICATE SONO DA INTENDERSI IN PVC Ø 100 MM. SALVO DIVERSA INDICAZIONE
- TUTTI I POZZETTI ALL'INTERNO DELLE ZONE AERA(TATE DOVRANNO ESSERE CARRABILI
- QUALORA SI UTILIZZASSE TUBO IN PVC SPIRALATO (SIF) IN CORRISPONDENZA DI CURVE SI RACCOMANDA DI RIPRISTINARE LA PARETE D'ESPANSIONE SPECIFICATA ESISTENTE INTERNATA (ESSENZA ALLAMBERO) INTERNO MANDRINO
- PER LA DISPOSIZIONE DELLE TUBAZIONI PER LE BOBINE DI PETERSEN VEDERE DSL 100N2
- PER LA DISPOSIZIONE DELLE TUBAZIONI PER LA FONDAZIONE CARBONATORE VEDERE DSL 100E8
- PER LA DISPOSIZIONE DELLE TUBAZIONI PER LE FONDAZIONI ARMADI "TC" CONCORDARE CON D.L.

FONDAZIONE E PIAZZOLE

- NELL'ESECUZIONE DI FONDAZIONI DI DIVERSE DIMENSIONI (ARMADI, PIAZZOLE CONDENSATORE E VALVOLE AUSILIARI) PROCEDERANNO I TUBI CORRUGATI (serie pesante Ø 25 mm) PER IL PASSAGGIO DEI CONDUTTORI DI TERRA

RECINZIONE, FOGNATURE ED ALLACCIAMENTO IDRICO

PER RECINZIONE, FOGNATURE E PRAPTAMENTO VEDI DSL 300 L12

LEGENDA DISPOSITIVI IMPIANTO UTENTE

2	SEZIONATORE TRIPOLARE SENZA LAME DI TERRA
3	TRASFORMATORE VOLTMETRICO
4	INTERRUTTORE TRIPOLARE CON TA INCORPORATI
5	SEZIONATORE TRIPOLARE CON LAME DI TERRA
6	SCARICATORE
7	TRASFORMATORE TA DI MISURA
	CORDA COLLEGAMENTI AT LCS

COMUNE DI RAVENNA
PROVINCIA DI RAVENNA

COMMITTENTE : CM SOLAR SRL

PROGETTISTA : ING. MINORCHIO MASSIMILIANO

OGGETTO : PTO SAVIO

INGEGNERIA INTEGRATA Srl StP
Ing. Minorchio Massimiliano
Cell: 347/9126620
e-mail: inorchio.massimiliano@gmail.com
Sede: Via Ugo la Malfa, 10 - 40026 Imola (BO)
Ufficio Tecnico tel. 0542/644055

N° ELABORATO	ELABORATO
E0113013919DT-01	Planimetria elettromeccanica Impianto di utenza

SCALA	PRATICA N°	REVISIONE 1 02/07/2021
1:200	0001_2020_FV	REVISIONE 2
DATA	DISEGNATORE	REVISIONE 3
10/06/2021	MM	REVISIONE 4

SENZA NOSTRA ESPLICITA AUTORIZZAZIONE QUESTO ELABORATO NON PUO' ESSERE RIPRODOTTO, ENCRALZATO, DIVULGATO O TRASMESSO A TERZI