


QUOTE DI RIFERIMENTO




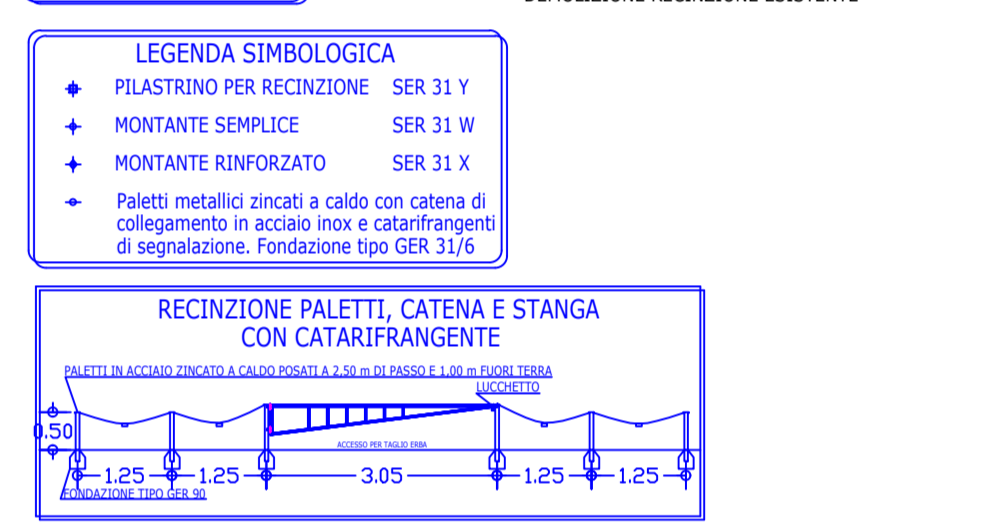



COMUNE DI RAVENNA
PROVINCIA DI RAVENNA

COMMITTENTE: **CM SOLAR SRL**

PROGETTISTA: **ING. MINORCHIO MASSIMILIANO**

OGGETTO: **PTO SAVIO**

INGEGNERIA INTEGRATA Srl StP
Ing. Minorchio Massimiliano
Cell: 3479126520
E-mail: minorchio.massimiliano@gmail.com
Sede: Via Ugo la Malfa, 10 - 40026 Imola (BO)
Ufficio Tecnico tel. 0542/644055

ELABORATO: **E0113013919DT-02**
ELABORATO: **Pianimetria di modifica a recinzione**

SCALA: **1:200**
DATA: **10/06/2021**
PRATICA N°: **0001_2020_FV**
DISEGNATORE: **MM**
REVISIONE 1: **09/07/2021**
REVISIONE 2:
REVISIONE 3:
REVISIONE 4:

RETE FOGNARIA
LEGENDA DICHTURE

POLIFORE CAVI MT
LEGENDA POLIFORE

TUBAZIONE E PROZETTI CAVERTERIA

FONDAZIONI E PIAZZOLE
LEGENDA FONDAZIONI ED ALLACCIAMENTO IDROICO