SEZIONE A-A'

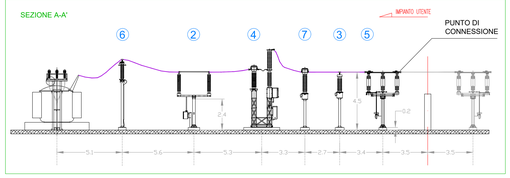

LEGENDA DISPOSITIVI IMPIANTO UTENTE	
2	SEZIONATORE TRIPOLARE SENZA LAME DI TERRA
3	TRASFORMATORE VOLTMETRICO
4	INTERRUTTORE TRIPOLARE CON TA INCORPORATI
5	SEZIONATORE TRIPOLARE CON LAME DI TERRA
6	SCARICATORE
7	TRASFORMATORE TA DI MISURA
———	CORDA COLLEGAMENTI AT LCS

COMUNE DI RAVENNA

PROVINCIA DI RAVENNA

COMMITTENTE : **CM SOLAR SRL**

PROGETTISTA : **ING. MINORCHIO MASSIMILIANO**

OGGETTO : **PTO SAVIO**

INGEGNERIA INTEGRATA Srl StP

Ing. Minorchio Massimiliano
Cell: 347/9126620
e-mail: inorchio.massimiliano@gmail.com
Sede: Via Ugo la Malfa, 10 - 40026 Imola (BO)
Ufficio Tecnico tel. 0542/644055

N° ELABORATO: E0114013919DT-01	ELABORATO: Sezione elettromeccanica impianto utenza
SCALA: 1:100	PRATICA N°: 0001_2020_FV
DATA: 10/06/2021	ORGANIZZATORE: MM

REVISIONE n. 1 02/07/2021
REVISIONE n. 2
REVISIONE n. 3
REVISIONE n. 4

DISEGNO NON CEDUTO ALLA RIPRODUZIONE (ART.5 LEGGE 633 DEL 22/04/1941) - ART. 2575 CODICE INTERNAZIONALE, DIRITTI DI PROPRIETÀ INTELLETTUALE