



SSE Utente

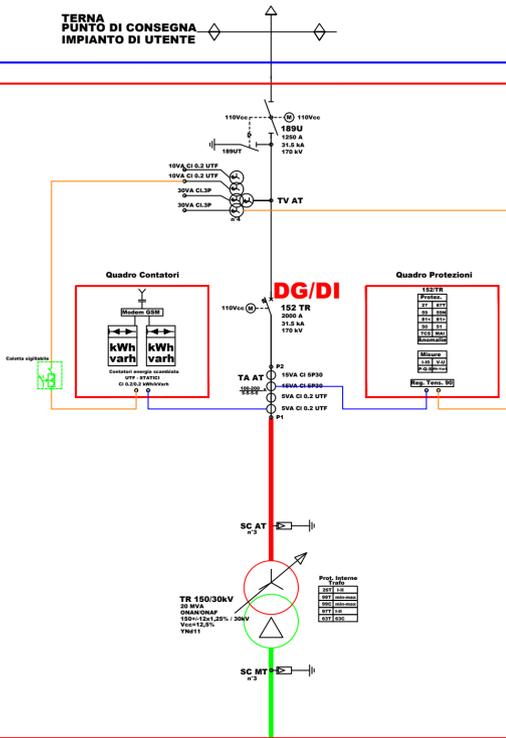


Quadro MT SSE

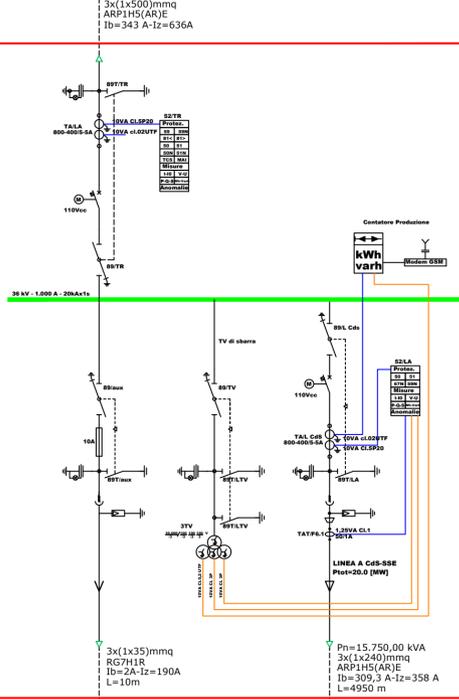

Locale GE


Box Trafo aux

Quadro Ausiliari ca

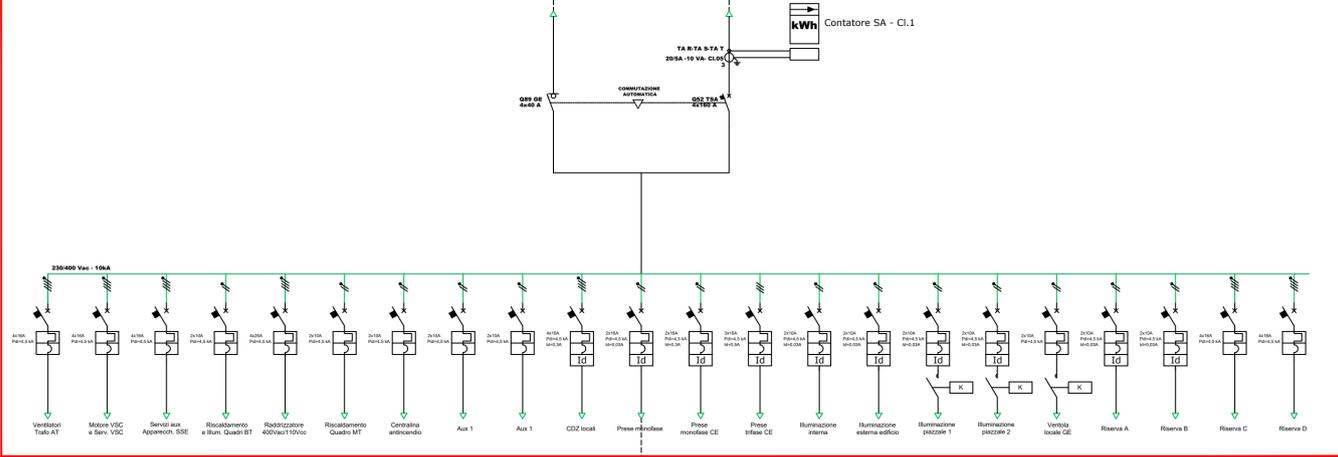

Q. Raddrizzatore e Batterie

Quadro Ausiliari cc

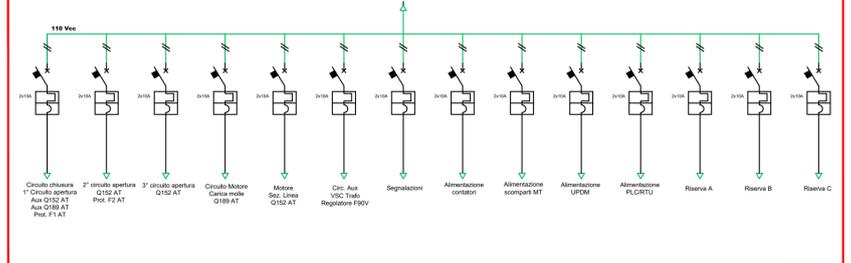

LEGENDA BOBINE

BA	BOBINA DI APERTURA
BC	BOBINA DI CHIUSURA
BV=0	BOBINA A MANCANZA DI TENSIONE
SO	VARIATORE SOTTO CARICO

LEGENDA SIMBOLI

	INTERRUTTORE AUTOMATICO DI POTENZA		TA TOROIDALE
	SEZIONATORE		MOTORE PER COMANDO APPARECCHIATURE
	INTERRUTTORE DI MANOVRA SEZIONATORE		SCARICATORE DI SOVRATENSIONE
	INTERRUTTORE DI MANOVRA SEZIONATORE ROTATIVO		CONNESSIONE ALL'IMPIANTO DI TERRA
	CONTATORE DI ENERGIA ATTIVA E REATTIVA BIDIREZIONALE		INTERBLOCCO MECCANICO
	REGOLAZIONE		TERMINALI CAVO
	TRASFORMATORE DI CORRENTE - TA		NODO - CONNESSIONE DI CONDUTTORI
	TRASFORMATORE DI TENSIONE - TV		PRESE A SPINA
	FUSIBILE		

LEGENDA PROTEZIONI

50	RELE' DI MASSIMA CORRENTE AD AZIONE Istantanea	57	RELE' BUCHHOLZ
51	RELE' DI MASSIMA CORRENTE AD AZIONE Ritardata	28	RELE' DI TEMPERATURA
67N	RELE' DIREZIONALE DI TERRA	63	RELE' DI PRESSIONE
27	RELE' DI MINIMA TENSIONE	99	RELE' DI LIVELLO OLIO
58	RELE' DI MASSIMA TENSIONE	28	TERMOSTATO
59VA	RELE' DI MASSIMA TENSIONE OMOPOLARE	MAN	Mancata Apertura Interruttore
61C	RELE' DI MINIMA FREQUENZA		
61F	RELE' DI MASSIMA FREQUENZA		SUFFISSI
67T	RELE' DIFFERENZIALE DI TRASFORMATORE	T	TRASFORMATORE
68	RELE' DI BLOCCO	o	OLIO
		N (o G)	TERRA (Ground)
		v	TENSIONE

IMPIANTO AGROVOLTAICO DI PRODUZIONE DI ENERGIA DA FONTE SOLARE DENOMINATO "TREIA FIORINI" DI POTENZA NOMINALE PARI A 15,75 MVA E POTENZA INSTALLATA PARI A 16,948 MW

REGIONE MARCHE
PROVINCIA DI MACERATA
COMUNE DI TREIA

PROGETTO DEFINITIVO

Tav.:	Titolo:
E31	Schema Unifilare SSE

Scala:	Formato Stampa:	Codice Identificatore Elaborato
n.a.	567x701	E31_ElaboratoGrafico_31

Progettazione: Dott. Ing. Fabio CALCARELLA Via B. Ravenna, 14 - 73100 Lecce Mod. +39 340 3243075 fabio.calcarella@gmail.com - fabio.calcarella@ingpec.eu	Committente: Stern PV 4 Srl Largo Michele Novato 1/A CAP 43121 - PARMA (PR) P. via G. Cesare 11/3347 R.E.A. PR-281310 PEC - sternpv4@pec.it
---	---

Data	Motivo della revisione:	Redatto:	Controllato:	Approvato:
Gennaio 2022	Prima emissione	STC	FC	Stern PV 4 srl