




Pianta armatura inferiore

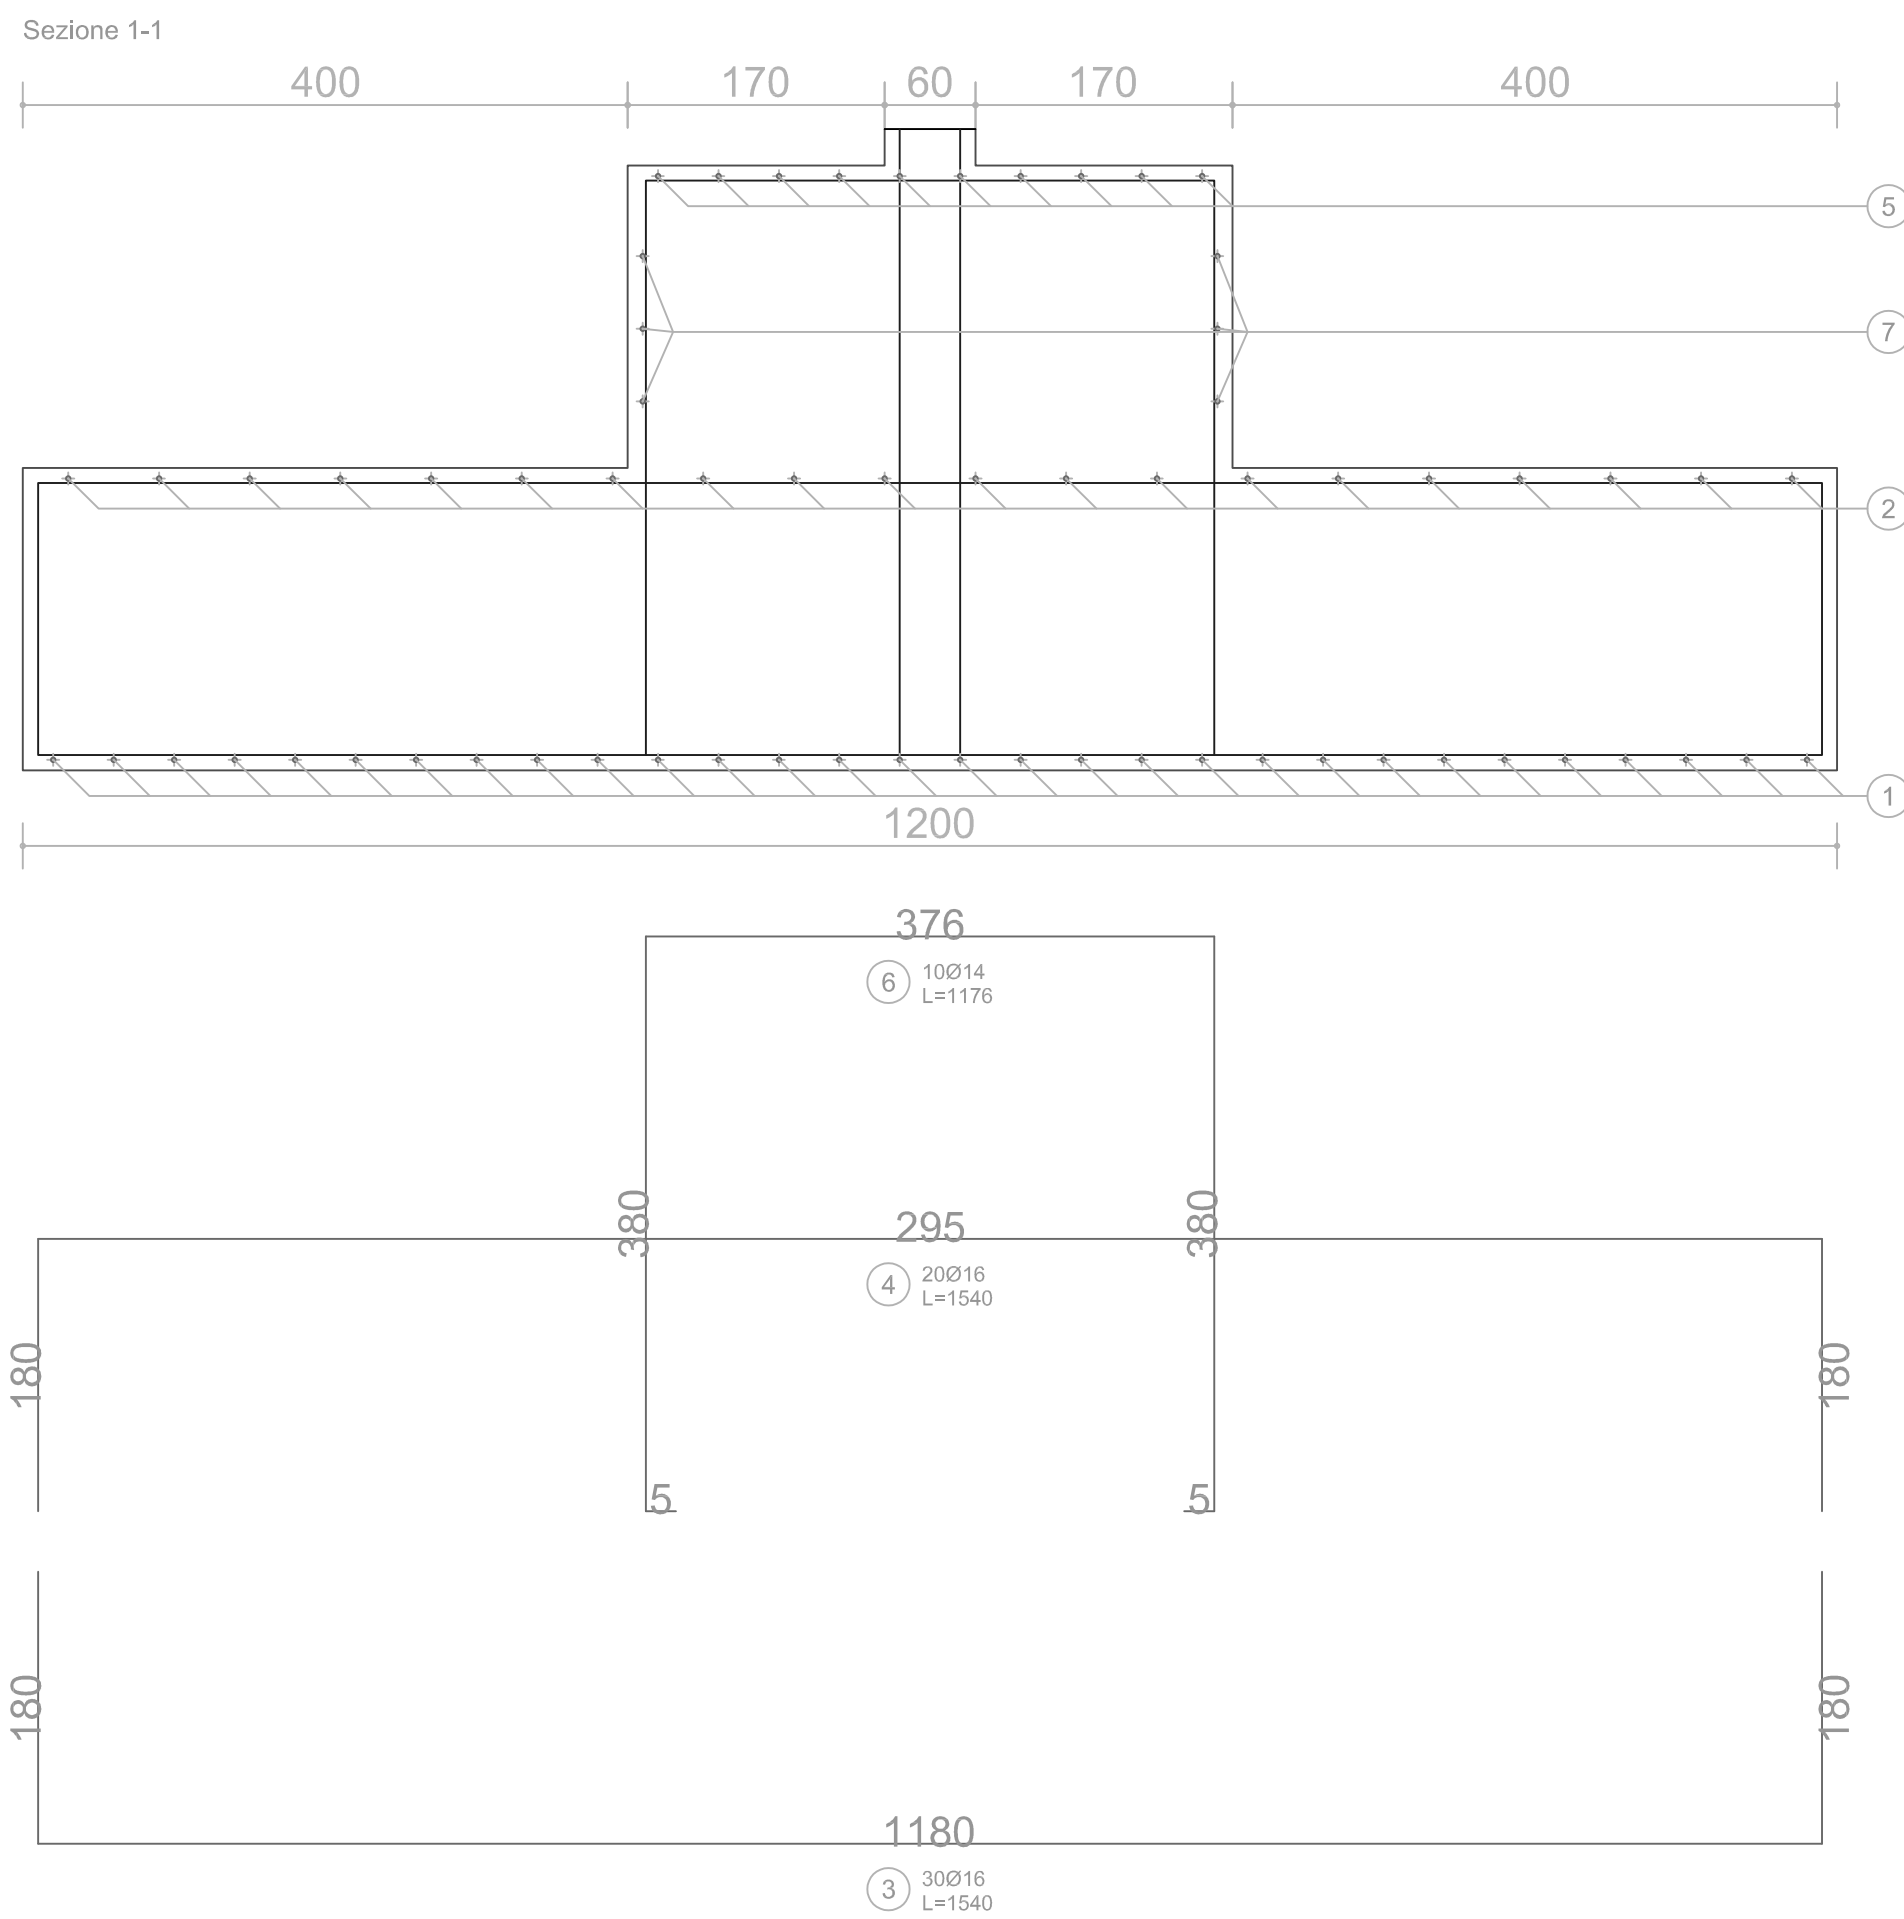



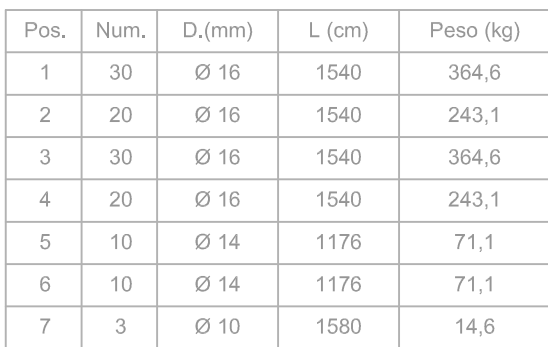

Peso acciaio = 1372,0 kg
Volume calcestruzzo plinto = 40,0 mc

 					
Gennaio 2021 FONDAZIONE GIS			Ing. Mahmoud Elshorby	Ing. Fabio Borelli	Ing. Leonardo Filotto
N. ELABORATO DATA EMISSIONE DESCRIZIONE			ESEGUITO	CONTROLLATO	APPROVATO
OGGETTO: Progetto degli impianti per la connessione degli impianti fotovoltaici: - Realizzata da 17 MWac sito nei Comuni di Manduria (TA) e Erchie (BR), codice pratica 202000514 - Sparpagliata da 30 MWac sito nei Comuni di Messagne (BR), Torre Santa Susanna (BR) e Erchie (BR), codice pratica 202000548					
TITOLO: FONDAZIONE GIS					
PROGETTO engineering s.r.l. società d'Ingegneria direttore tecnico Ph.D. Ing. LEONARDO FILOTICO					
Sede Legale: Via del Mille, 5 74024 Manduria Sede Operativa: Z.I. Luffo 31 74020 San Marzano di S.G. (TA) Tel. 099.527444 Fax 099.5222834 cell. 346.773014 studio@progetto.eu www.site: www.progetto.eu					SOSTITUISCE: SOSTITUITO DA:
			NOME FILE: 20_25_FV_PWT_CL_EL_13_MX_00		CARTA: A1 SCALE: 1:5 ELAB.
Tutti i diritti di autore sono riservati a termini di legge. E' vietata la riproduzione senza autorizzazione.					