
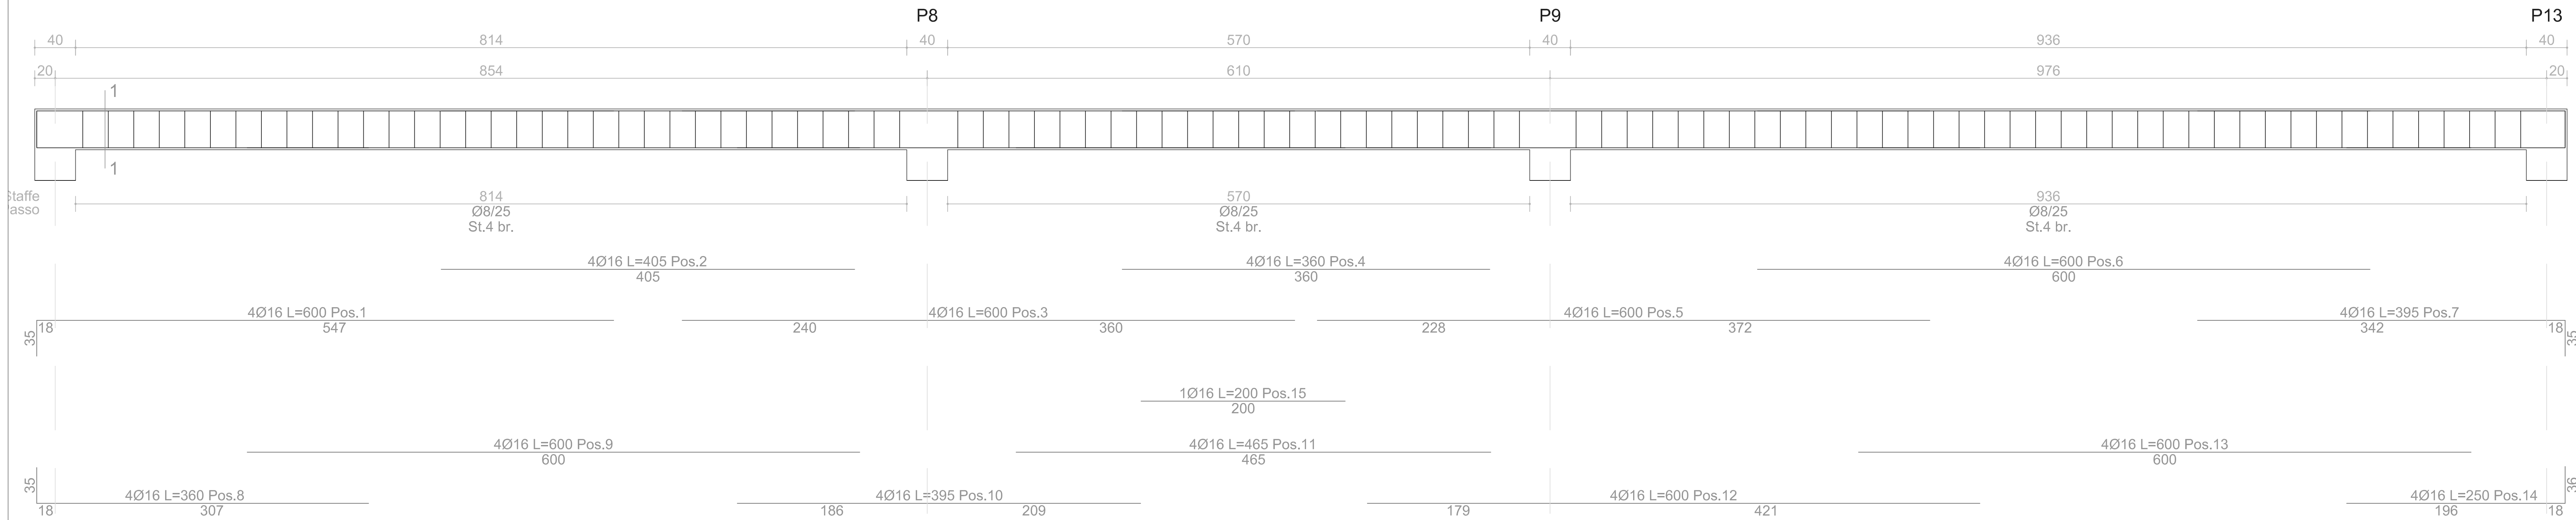


Travata: 1

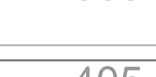


Travata: 1


Schema sagoma	Pos.	Num.	Diam.(mm)	L (cm)	Peso (kg)
35 	1	4	16	600	37,88
	2	4	16	405	25,57
	3	4	16	600	37,88
	4	4	16	360	22,73
	5	4	16	600	37,88
	6	4	16	600	37,88
35 	7	4	16	395	24,94
35 	8	4	16	360	22,73
	9	4	16	600	37,88
	10	4	16	395	24,94
	11	4	16	465	29,36
	12	4	16	600	37,88
	13	4	16	600	37,88
35 	14	4	16	250	15,78
	15	1	16	200	3,16

Peso totale dell'acciaio = 524,86 kg
Volume calcestruzzo = 2,93 mc
Incidenza acciaio = 179,26 kg/mc


Sezione 1-1

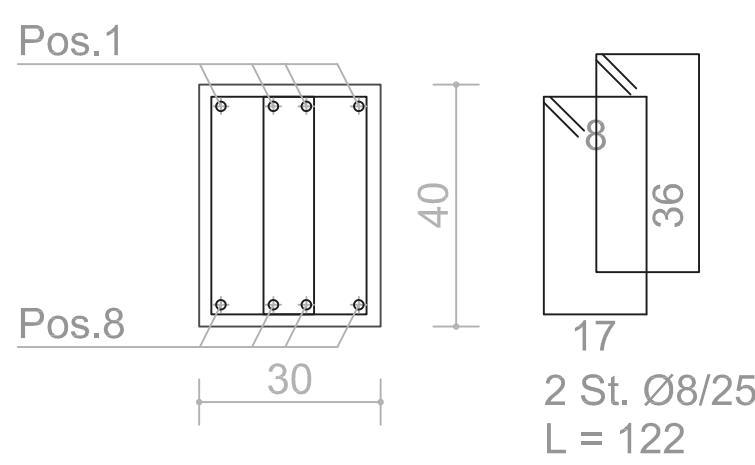

Pilastro

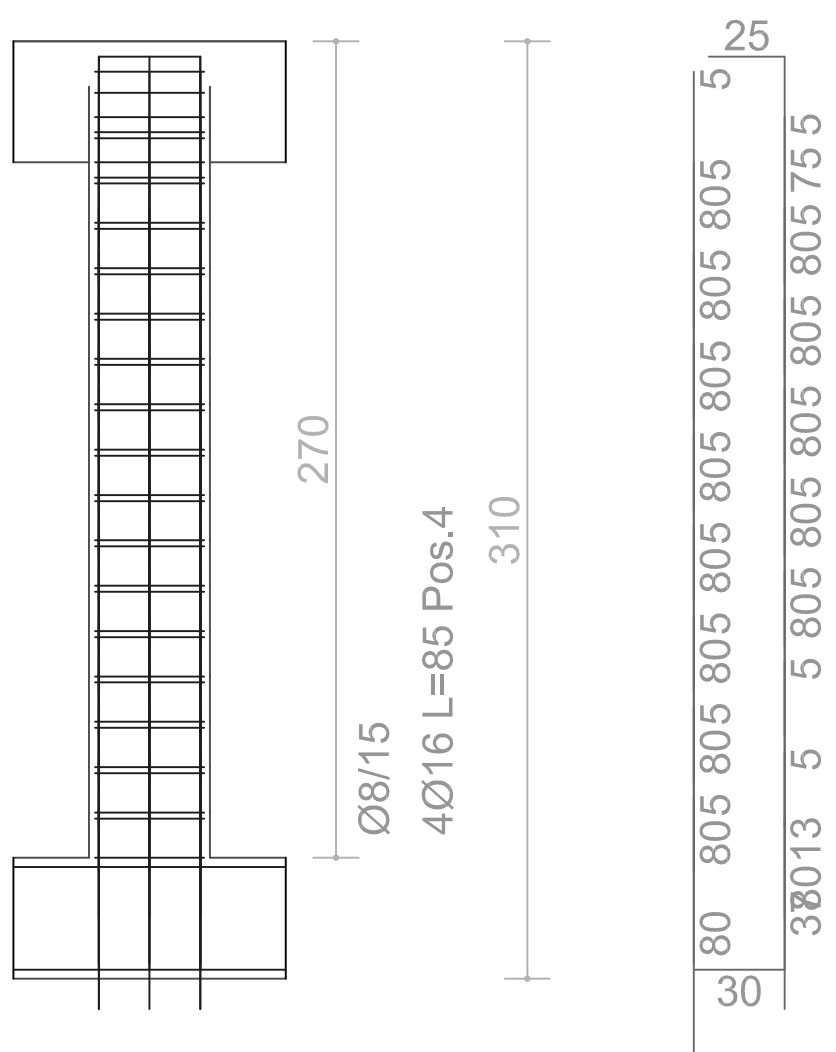

Sez. 1-1

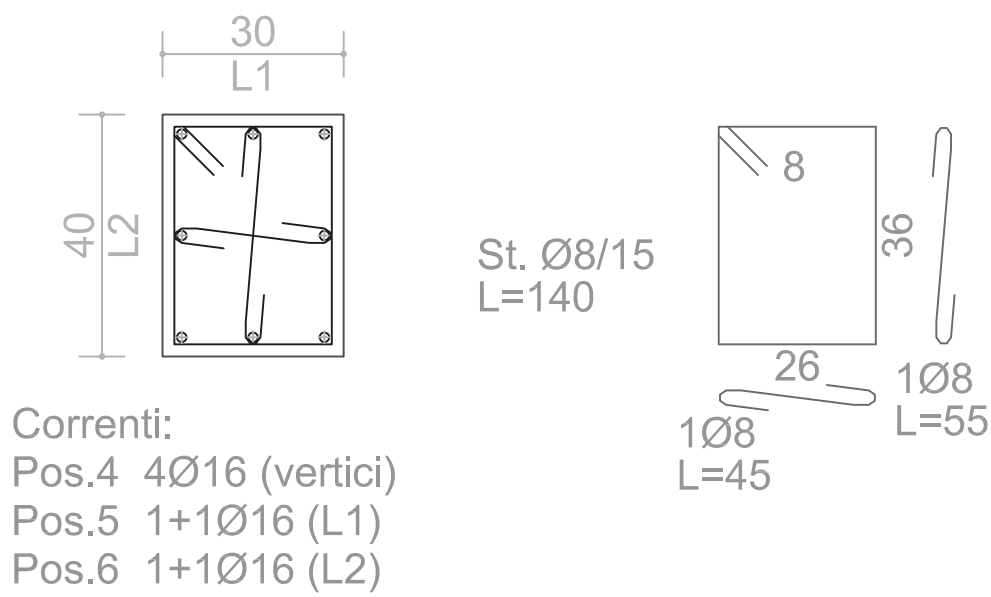

Staffe:				
Camp. / Tratti	Num.	Diam.(mm)	L (cm)	Peso (kg)
1 / 1	33x2	8	122	31,77
2 / 1	23x2	8	122	22,14
3 / 1	38x2	8	122	36,59

20_25_FV_PWT_CN_EI_14_M0_00	Gennaio 2021	SEZIONI ARMATURA TRAVE E PLIASTRI	Ing. Mahmoud Elsherbiny	Ing. Fabio Borrello	Ing. Leonardo Filotto
N. ELABORATO	DATA EMISSIONE	DESCRIZIONE	ESEGUITO	CONTROLLATO	APPROVATO

OGGETTO:
Progetto degli impianti per la connessione degli impianti fotovoltaici:
-Ripizzata da 17 MWac sito nei Comuni di Manduria (TA) e Erchie (BR), codice pratica 202000514
-Sparpagliata da 30 MWac sito nei Comuni di Mesagne (BR), Torre Santa Susanna (BR) e Erchie (BR), codice pratica 202000548

COMMITTENTE:

POWER TIS S.R.L.
Via Venti Settembre, 1
00187 Roma

TITOLO:

SEZIONI ARMATURA TRAVE E PLIASTRI

PROJETTO engineering s.r.l.
società d'ingegneria
direttore tecnico
Ph.D. Ing. LEONARDO FILOTICO

Sede Legale: Via dei Mille, 5 74024 Manduria
Sede Operativa: Z.I. Lotto 31 74020 San Marzano di S.G. (TA)
tel. 099 9574694 Fax 099 2222834 cell. 349.1735914

web site: www.progetto.eu

(TA)

GREEN ISO 9001:2015
Certificate No. Q204

GREEN ISO 14001:2015
Certificate No. E81

GREEN ISO 45001:2018
Certificate No. E14

P.IVA: 02658050733

NOME FILE:
20_25_FV_PWT_CN_EL_14_MX_00

SOSTITUISCE:

SOSTITUITO DA

CARTA: A0

SCALA: 1:5

ELAB.

Tutti i diritti di autore sono riservati a termine di legge. E' vietata la riproduzione senza autorizzazione.