FABBRICATO ESAZIONE

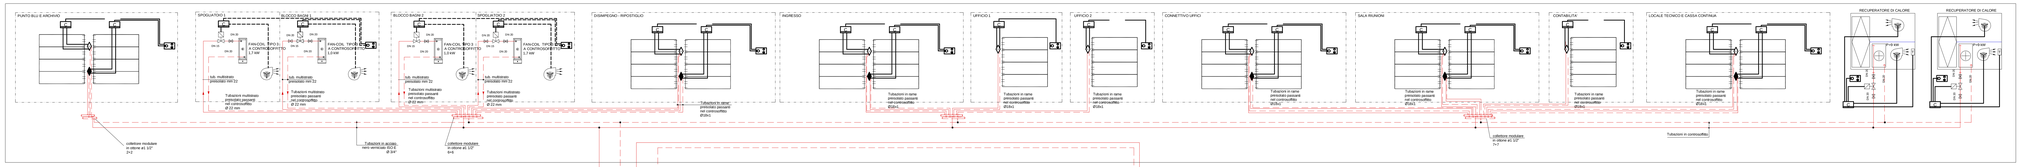

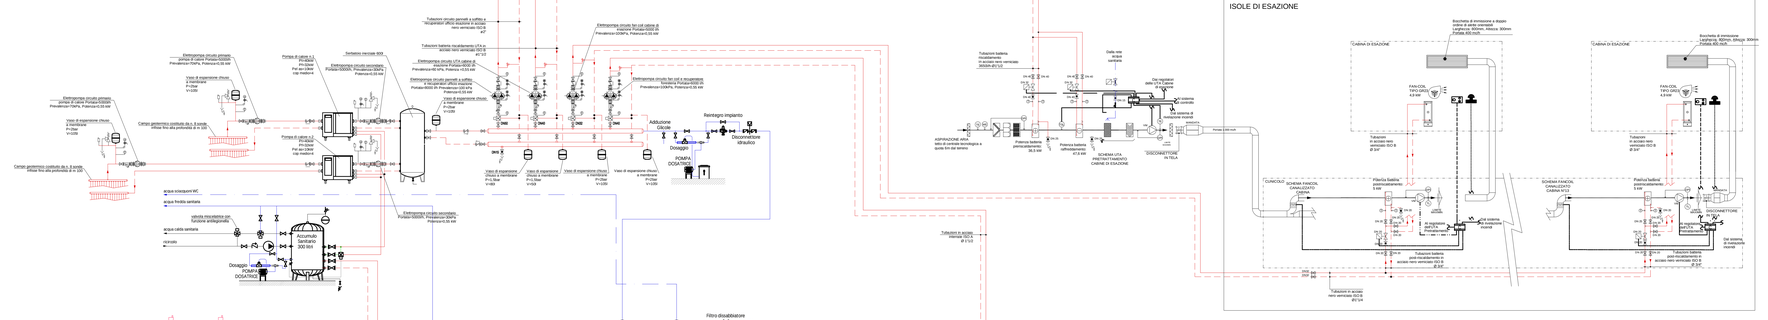

Caratteristiche FANCOIL TIPO 3 a mobiletto		
Sigla		GR3
Utenza: Climatizzazione locali	Zona: Fabbricato esattore	
Sezione filtrante		
Filtri piani rigenerabili		
Batteria di raffreddamento		
Potenzialità	kW	1,70
T acqua ingresso	°C	7
T acqua uscita	°C	12
Portata acqua	l/h	415
Valvola a tre vie	DN	DN20
Tubazioni	Ø	22
Batteria di riscaldamento		
Potenzialità	kW	2,88
T acqua ingresso	°C	50
T acqua uscita	°C	40
Portata acqua	l/h	250
Valvola a tre vie	DN	DN20
Tubazioni	Ø	22
Ventilatore centrifugo/commutatore a tre velocità		
Portata aria	mc/h	450
Potenza elettrica	W	50

ISOLE DI ESAZIONE
CABINA DI ESAZIONE
Bocchetta di immissione a doppio ordine di alette inclinabili Lagrigrille, 900mm, sfiato 300mm Portata 400 m/h
FAN-COIL TIPO GR3 4,5 kW
Tubazioni multistato pensilato nero serviceab ISO 9 Ø 3/4"
Tubazioni multistato pensilato nero serviceab ISO 9 Ø 3/4"
Tubazioni in acciaio