

REGIONE BASILICATA  
 PROVINCIA DI MATERA  
 COMUNE DI IRSINA

PROGETTO DI UN IMPIANTO SOLARE AGRIVOLTAICO DENOMINATO "AGRIVOLTAICO PIANO DEL CARRO" DA REALIZZARSI NEL COMUNE DI IRSINA (MT) NELLA CONTRADA DI "PIANO DEL CARRO" E DELLE RELATIVE OPERE DI CONNESSIONE NEL COMUNE DI OPIPIDO LUCANO (PZ) CON POTENZA PARI A 19.712,16 kWp (18.200,00 kW IN IMMISSIONE) INTEGRATO CON TECNOLOGIA STORAGE.

PROGETTO DEFINITIVO  
 PLANIMETRIA CON INDIVIDUAZIONE DI TUTTE LE INTERFERENZE CAVIDOTTO MT




Rev.	Data	Descrizione	Eseguito	Verificato	Approvato


PROPRONTE:  
 IOTA PEGASO S.R.L.  
 Via Mercato 3, 20121 Milano (MI)  
 CF:11467120967

PROGETTAZIONE:  
 HORIZONFIRM

ENTE:

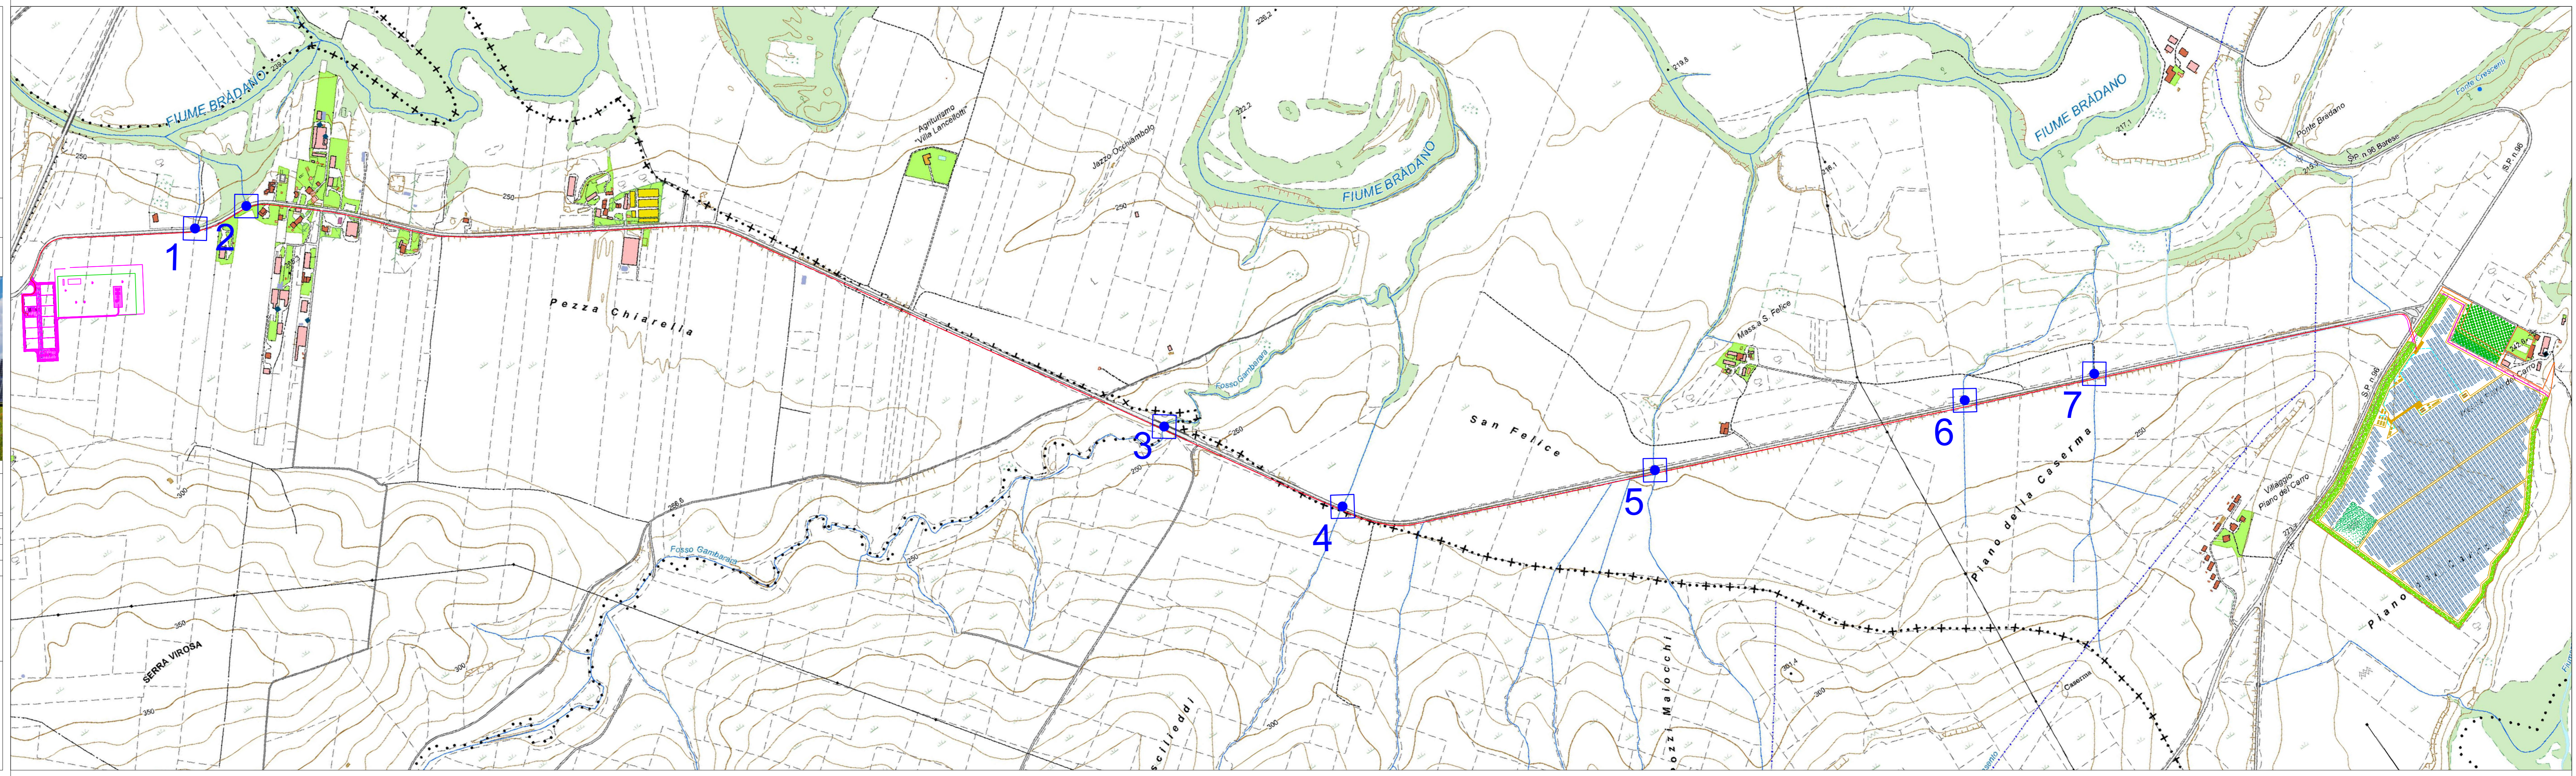

**TOC - TRIVELLAZIONI ORIZZONTALI CONTROLLATE (INTERFERENZE 1 - 2 - 4 - 5 - 6 - 7)**

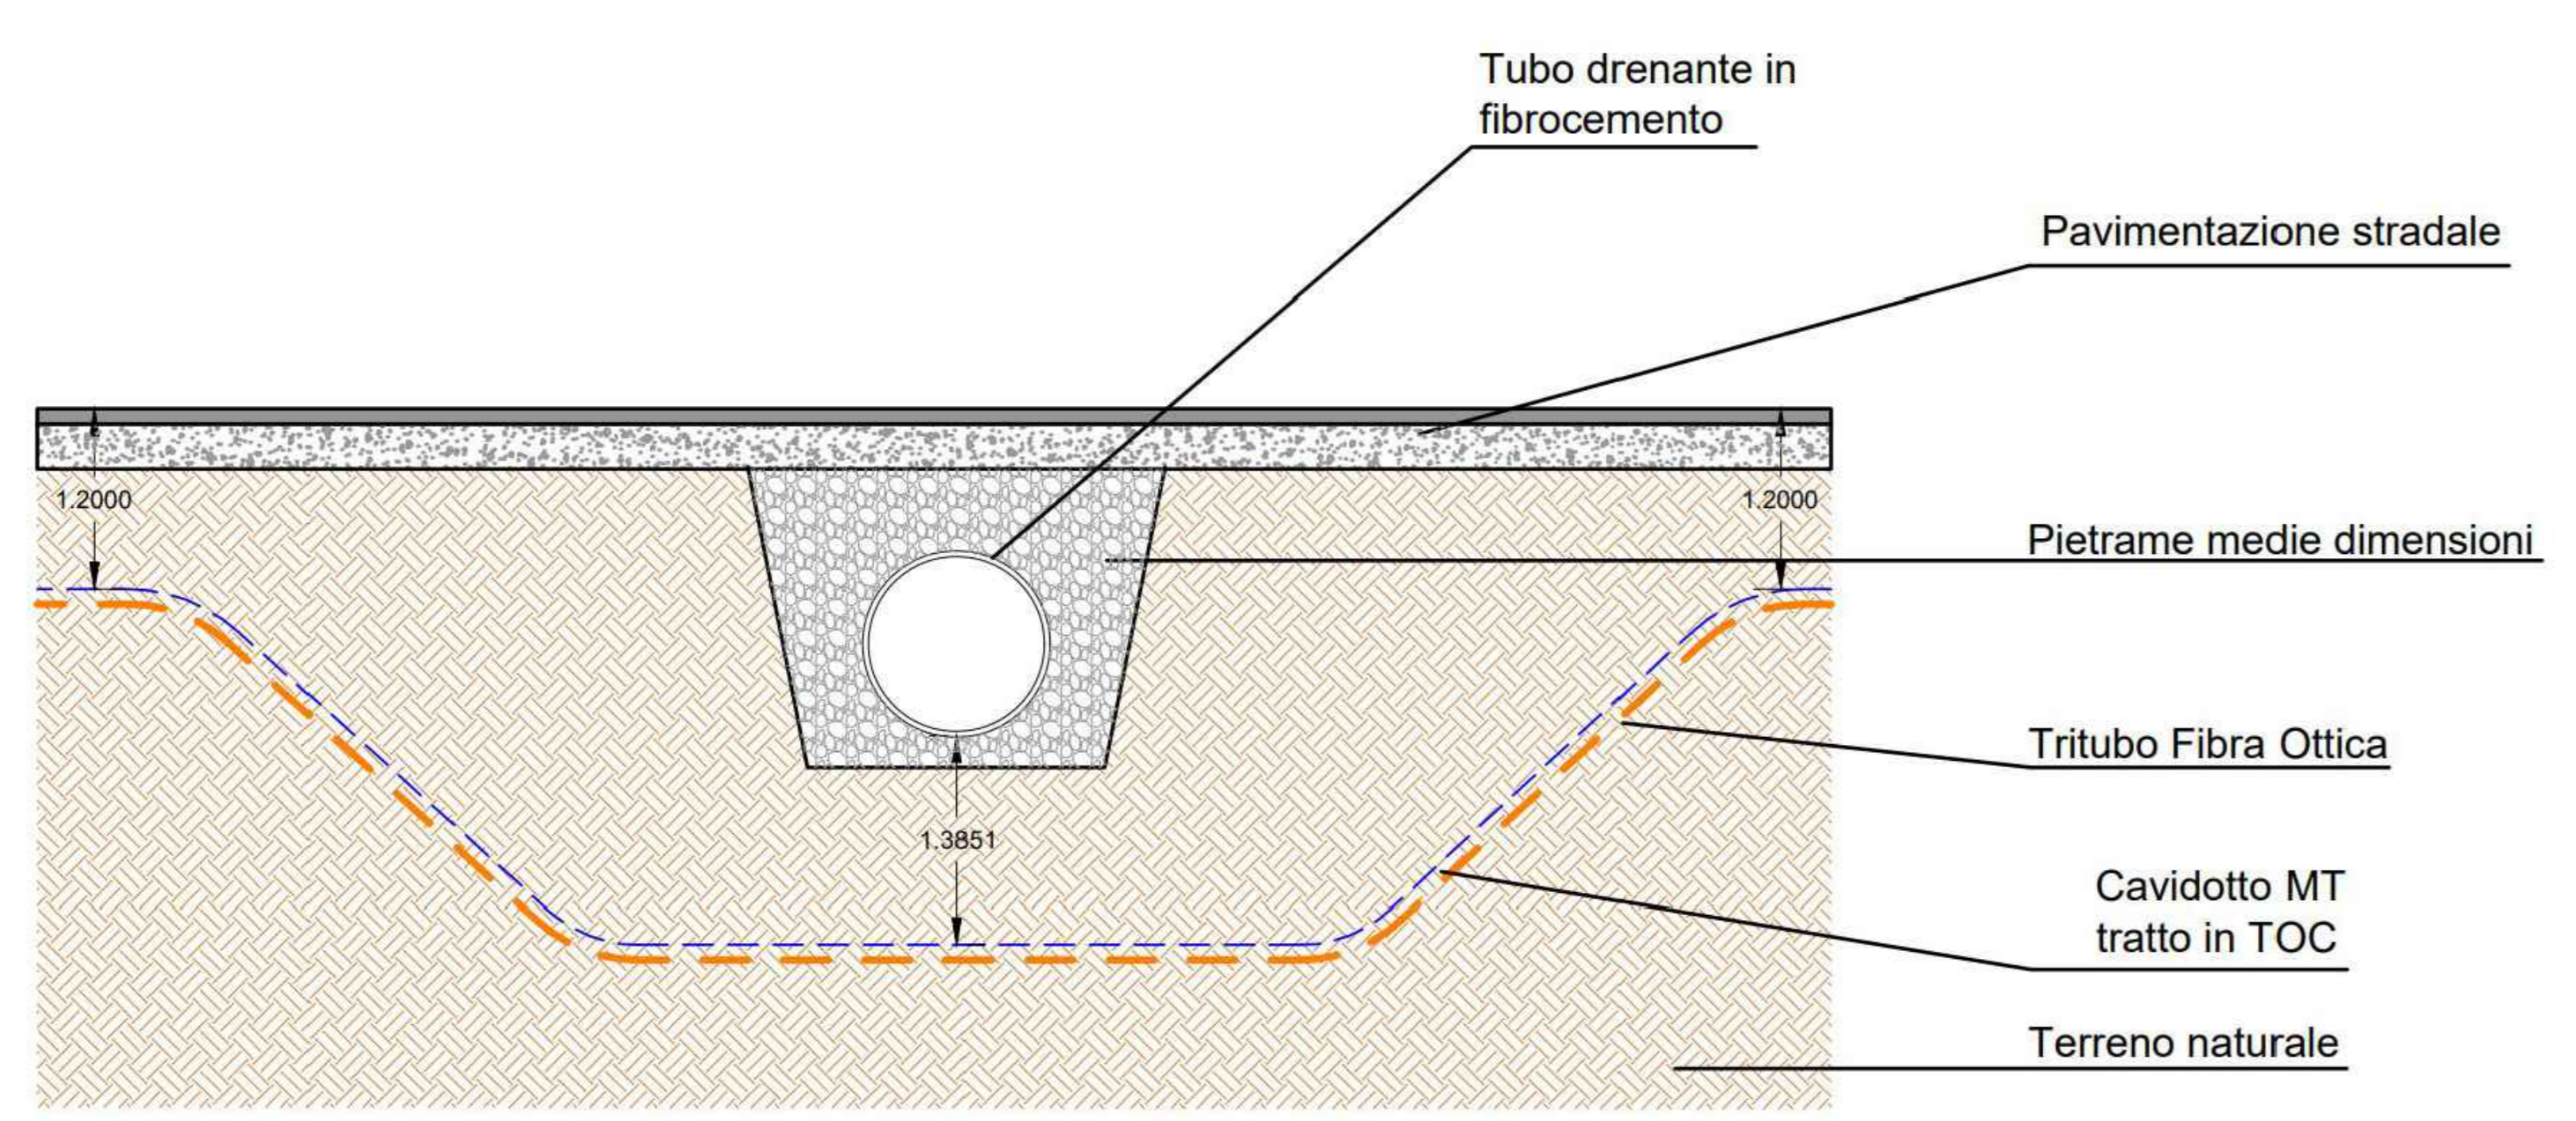

**STAFFAGGIO (INTERFERENZA 3)**

